



ERA. 5025.2.5675

MUINSUSKAITSFINSPEKTSIOONI
ARKHIV
Nº A-4647

AKTSIA SELTS «EESTI RESTAURAATOR» LTD

PROJEKTBUROO

Objekti aadress : Järvamaa, Koigi vald, Koigi.

Objekt : Koigi mõisa peahoone.

Tellija : Koigi Vallavalitsus.

Töö № 95012



TEADUSLIKUD UURINGUD
Arhitektuur-ajalooline ülevaade

Tootmisdirektor

L.-H.Paiken

Peaarhitekt

A.Kann

Projekti juht

V.Kukkur

Tallinn, 1995.a.

KÖITE SISUKORD


A. SELETUSKIRI

1. Sissejuhatus.
2. Mõisa ehitusajalooline ülevaade.
3. Peahoone arhitektuuri kirjeldav analüüs.
4. Lõpetuseks.
Kasutatud arhiivimaterjalid ja kirjandus.
Fotode ja illustratsioonide nimestik.

B. FOTOD JA ILLUSTRATSIOONID

KÖITE KOOSTAS

Epp Kangilaski

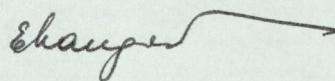

- ajalooteaduste kand.

1. SISSEJUHATUS

Igaühele, kes tänapäeval on Tallinna-Tartu maanteel sõites jälginud möödavilksatavaid kohanimesid, on kindlasti tuttav ka Koigi. 71 km kaugusel Tallinnast jääb tee äärde Anna kihelkonnakirik surnuaiaga, 89 kilomeetril paistab uusehituste tagant Mäo mõisahoone, sajas kilomeetripost tähistab Koigit. Põlise küla kohale rajati Mäo mõisa kõrvalmõis, mis 18. sajandi keskel läks Grünewaldtide aadlisuguvõsa valdusse ja muutus üheks nende pärusmõisaks. V. Grünewaldtide nimega seostub ka meid huvitav ehitustegevus mõisas.

Järvamaa on põline asustusala, kus juba enne saksa- taani invasiooni 13. sajandi algul olid suured ja õitsvad külad. Vallutusaegse asustusajaloo käsitlustes esineb reeglinna tsitaat Läti Henriku kroonikast: "Aga Kareda küla oli tookord väga tore, suur ning rahvarikas...". Suure töenäosusega võib arvata, et ka Koigi küla ajalugu ulatub tagasi muinasaega, ehkki esimene täpsem Järvamaa küllade loend sisaldub alles Rootsi aja alguse vanuraamatutes. Asusid ju Kareda ning Koigi suhteliselt lähestikku Embere (Embra, Ämbra), hilisemas Peetri kihelkonnas.

Tihe küladevõrk Järvamaal oli otseselt seotud looduslike tingimustega - asusid (ja asuvad ka praegu) siin Eesti paremad põllumaad. Peetri kihelkonda, mis hõlmab Pandivere kõrgustiku tasase edelaserva, loetakse omakorda "Järva viljaaidaks". Siinseid maid hoidis ordu visalt enda käes, see-

järel riik, kes neid läänistama hakkas põhiliselt alles 17. sajandil. Sellest tulenevalt iseloomustab Järvamaad suhteliselt hiline mõisate rajamine. Keskaega kuuluvad küll esimesed teated Mäo mõisast, v. Grünewaldtidega seotud Esna Peetri khh.-s ja Ahula (saksa k. Affel) J.-Madise kihelkonnas kuuluvad aga 17. sajandi rajamisjärku.

V. Grünewaldtide perekonna on Eestis olnud mitmeid nimekaid esindajaid. Nii oli Johann (Iwan) Engelbrecht Grünewaldt (1796-1862) aastatel 1842-1858 tsiviilkuberner, samuti Eestimaa Kirjanduse Ühingu esimene president. Koigi mõisa Grünewaldtidest oli tuntuim Otto Magnus Grünewaldt (1801-1890), kes omas kammerhärra ja maanõuniku tiitleid ja oli ka Eestimaa Pöllumajandusliku Ühingu esimene president 1839-1849. V. Grünewaldtide elu- ja tegevust kajastavad mitmed publitseeritud väljaanded¹, kuid märkimisväärsest suur on ka nende arhiivipärand, mida säilitatakse nii Tartu kui Tallinna arhiividest. Antud teemast lähtudes on järgnevalt käsitletud eelkõige Koigi mõisa ehituslooga seonduvat. Selleks pakkusid olulist materjali eelnimetatud Otto Magnus Grünewaldti käsikirjalised autobiograafilised märkmed². Olgu lisatud, et selle läbitöötamine meid huvitava ehitusalase ja mõisa endist arhitektuuri iseloomustava teabe väljanoppimiseks on aeganõudev ning jätab võimaluse edaspidiseks täiendavaks uurimistööks.

Mõisaansamblit ajaloolist situatsiooni kajastavad plaanid Ajalooarhiivis Tartus. Samuti leidub nimetatud arhiivis

¹ vt. näiteks: Grünewaldt, O.v. Vier Söhne eines Hauses, Leipzig. 1900
Wrangell, G. Genealogie des Geschlechts von Grünewaldt, Reval 1913

² Eesti Riiklik Ajaloomuuseum, D kogu, f.66, nim.1, s.100

5

Koigi mõisa härrastemaja ümberehitusprojekt 1910-11. aastast (f. 1687, nim. 1, s. 37). Riigiarhiivis sisalduv Koigi teemaline aines kajastab eelkoige Koigi 6 kl. algkooli, mis asus peale mõisate võorandamist tööle härrastemajas, probleeme.

Elu-olust Koigi mõisas 19. sajandi lõpul ja 20. sajandi algul räägib kohalike elanike suuline pärimus, mille pani 1929. aastal kirja stipendiaadina Järva-Peetri kihelkonda külastanud R. Stockeby. Viimase poolt on esitatud ka võrdlemisi pöhjalik Esna mõisas asuva v. Grünewaldtide perekonnasurnuaia ja kabeli kirjeldus. Ajaloolist traditsiooni Peetri, samuti nagu teiste kihelkondade kohta, säilitatakse Fr. R. Kreutzwaldi nimelise Kirjandusmuuseumi käsikirjade osakonnas.

Lõpuks tuleks tähelepanu juhtida veel ühele asjaolule. Mõisanimetusena on Koigi üpris levinud. Seda nime kannavad mitmed karjamõisad, aga ka keskaegsed mõisad Saare- ja Võru maal. Lisaks Peetri kihelkonna Koigile on veel teine samanimeline mõis Järvamaal - Ambla kihelkonnas, rajatud 17. sajandil. Mitmeid sarnaseid jooni leidub Ambla ja Peetri kihelkonna Koigi nimeliste mõisate ehitusloos. Eksitusest hoidumiseks tuleb järgida kihelkondlikku kuuluvust, mis aga arhiividokumentides alati märkimist pole leidnud.

2. MÖISA EHITUSAJALOOLINE ÜLEVAADE

Põhjasöda, mis tõi rahvale kaasa palju ränki kannatusi, hävitab ka enamiku Eesti mõisatest. 1710-11 aasta katku-epideemia laastas järgnevalt kogu maad. "Katk tulnud Koerust Valila küla poolt Koigi poole, puhanud jalgu Sigapusma met-sas katkuvil (kahe lohuga ohvrikivi)..." räägib sellest ajast rahvapärimus. 1725.-1726.a. adramaarevisjoni andmetel oli Koigi külas 7 täiskasvanud meest ja 8 naist, lisaks lapsed ja vanad. Rahvarikkamad olid Sigapusma ja Ubakalu küla (Ubbakall). Eelnimetatud ning lisaks Sõrandu küla moodustasid 18. sajandi algupoole v. Stackelbergidele kuuluva Mäo mõisa kõrvalmõisa (Beigut). 1758. aastal ostis selle Johann Adam Grünwaldt ning rajas Koigi perekonnamõisa, kus tema järglased valitsesid kuni mõisate võorandamiseni Eesti Vabariigi maareformiga.

Ahula mõisast pärit Johann Adam Grünwaldt leidis oma järglaste ülestähenduste kohaselt uue mõisavalduse tühja ja igava olevat. Majanduselu oli võrdlemisi kesisel järjel, märkimist vääriv oli suur Ubakalu küla vana kõrtsiga. Pöldude, heina- ja karjamaade vahel jäev elumaja olnud kuulda-vasti puidust, lihtne ja vähenoudlik ehitis, samuti kui vähe-sed majandushooned. Killap see nii ka oli. 18. sajandi esi-mesel poolel, mil Põhjasöja järgselt puudusid võimalused esinduslikumate hõrrastemajade püstitemiseks, oli üldlevi-nud n.ö. 17. saj. mõisamaja tülip - keskse mantelkorstna, tubade ning mittekõetavate kambritega puidust hoone. Pealegi oli Koigis tegemist kõrval-, mitte peamõisaga.

Olles valinud Koigi uueks perekonnamõisaks, alustas

7

Johann Adam Grünwaldt seal majanduse korraldamist ning möisasüdamiku kujundamist vastavalt ajastu (s.o. 18. sajandi teise poole) võimalustele ja arhitektuurisuundumustele. Paarkümmend aastat hiljem iseloomustab A.W. Hupel Koigi möisat kui heade viljapöldude, ilusa kivimurru- ja tulutoo-va kõrtsimajandusega valdust. Möisas pöletati telliseid ja lupja, töötas üks vesi- ja teine, hollandi tüüpi tuule-veski. Ehkki möisal polnud märkimisväärset metsa, asus seal kena jahipiirkond. Grünwaldtide pärimuse kohaselt kujunda- ti selleks möisast lounasse jäav soine ala. A.W. Hupeli kirjelduse juurde tagasi pöördudes olid möisasüdamikus ka mitmed kivist ehitised, nende hulgas silmapaistvaim suur elumaja. Nii oli siis valminud algsel kujul meid huvitav peahoone, mille ehitamist koik allikad üksmeelselt omista- vad Johann Adam v. Grünwaldtile. Üldlevinud on ka ehitise dateerimine 1771. aastaga. Peahoone valmimist aasta vörra varem pakub aga oma autobiograafias Johann Adami pojapoeg Otto Magnus v. Grünwaldt. Tema teatel paiknes aastaarv "1770" keskmisel kolmest metallvõrest, mis kõrgele vunda- mendile paigutatuna ühendasid nelja sammast (posti). Palju- gi jäääb küsitavaks Otto Magnus Grünwaldti poolt kirja pan- dud hoone esialgsest ehitusloost. Osaliselt oli see rekonst- rueritud teiste (ema, 1765.a. sündinud Ubakalu peremehe Kiltre Hendriku) juttude põhjal. Seoses maja ehitamisega räägitakse veel "ühest välismaalasesest ehitusmeistrist" ning hoonele lisatud 4 sambaga ja neid ühendavate voredega een- duvast osast, mis esialgselt kaetud õlgkatusega. Viimane oligi põhjuseks peahoone põlengule, mis sai salguse välgust süüdatud hobusetallist. Tulekahju hävitustöö terve härraste- maja juures ei olnud küll eriti suur, kuid oli aluseks sam-

maste ning võrede ümberpaigutamisele ja lammutamisele hili-semate ümberehituste käigus. Neid ümberehitusi aga järgnes ning vastavalt sellele muutus ka hoone ehituslik ilme.

Johann Adam Grünewaldt suri 1792. aastal ning pärandas Koigi mõisa poeg Johann Georgile. Ehkki viimane oli abielludes Anna Christina v. Kurselliga saanud kaasavaraks Esna mõisa, viibis perekond rohkem Koigis, Tallinnas jne. Alles peale Johann Georg v. Grünewaldti surma 1817. aastal pöör-dus tema lesk Esna mõisa tagasi.

V. Grünewaldtide arhiivis leidub ka Koigi mõisa kir-jeldus Johann Georg v. Grünewaldtilt kui ta värske omani-kuna sinna saabus. Majandusliku iseloomustuse kõrval puudu-tab üks loik mõisa hooneid "... Ma leidsin mõisa halvas olukorras olevat nagu see hiljutise laastava tulekahju järel oli. Elumaja, mille juurest tuli alguse oli saanud (vastuolu eelmise teatega tulekahju kulgemise kohta) oli samas seisundis nagu peale tulekahju, ilma et selle paran-damiseks kopikatki oleks kulutatud. Tall-töllakuuri oli küll kohendatud, kuid hooletult ja halvasti tehtud..." Sellises olukorras siliidistab vastne mõisaomanik vooraid rentnikke, kes nähtavasti monda aega Koigis olid tegutsenud.

Ootuspärane on, et nüüd asub J.G.v. Grünewaldt ise oma varandust korrastama.

Ajaloomuuseumi arhiivis säilib ehitusarve 1798. aas-tast, mille mõisaomanikule esitanud "Strandberg". Arve pole suur - 34 rubla 30 kop. ja kajastab tööd uste-akende juures - esiku ukse piidad, aknapiidad ja 18 aknaraami, kuus toaust koos piitade ning katmissega (värvimisega?) jne. Leomulikult ei välista see arve ka suuremaid ning teistlaadseid töid

peahoone juures. Küll on aga selge, et põhjalikke ümber-ehitustöid on Koigi mõisas ette võetud 1811. aastast alates. Koigepealt rõhutab Otto Magnus v. Grünwaldt mitmel korral oma memuaarides, et isa, s.o. Johann Georg v. Grünwaldt, lasi mõisamaja ümber ehitada 1811-1812. Ümberehituse iseloomustamiseks kasutab ta sõnu nagu "radikaalselt", "täielikult". Tisleritöö arved 1811. aastast, signeeritud A. Bergsteini poolt on eelpooltoodust hoopis suuremad: 218 rbl. 40 kop., 125 rbl. 50 kop. ja aasta lõpus veel 105 rbl. 50 kop. arve. Ka töö on sellele vastav - tehti maja uksi (s.t. välisuksi?), 11 topeltust, kaks klaasust, veel uksi, aknaid, keldritrepp jmt. Tislerile jätkub tööd Koigi mõisamaja juures ka veel järgmisel aastal, ehkki väiksemas mahus, arve on seekord esitanud "Bodenstein". Ka on 1812. aastal parandatud ja uuendatud mööblit, millega oli tegev sadul-sepp B. Krahmer. Mööbli hulgas oli samuti 4 Peterburist toodud sohvad - see kinnitab O.M. Grünewaldti teadet, et isa toonud mööblit maja sisustamiseks Peterburist. 1812/13. aastast leidub veel mitmeid väiksemaid arveid J.G. Grünewaldtile - mööbli, aga samuti talli- ja piimaköögi akende parandamise eest. Eeltoodute korval esinevad arvetes veel mitmed käsitööliste nimed nagu tisler O.J. Bochmann, pott-sepp Loesch, klaasija Olander, müürsepp Jakobson, tisler Linde. Kahjuks pole aga selge, millise tööga ja kui suures mahus nad tegelenud on.

1823. aastal otsustas Johann Georg Grünewaldti lesk Anna Christina jagada perekonna valduses olevad mõisad - Esna, Koigi ja Laimetsa (Pilistvere kihelkonnas) poegade vahel önneloosiga. Mõisaid oli kolm, poegi aga neli ning rahalise pärandusosaga pidi neist leppima üks. Koigit ja

Esnat hinnati vordväärsete mõisatena (molemad 43000 hõberubla), Laimetsa hinnaks arvati 17000 rubla. Iga poja osa rahalises väärtingus oli 11000 rbl., tütreid said poolte vähem. Neljas, mõisast ilma jäät poeg pidi rahalisele osakule lisaks saama 3000 rbl. Loosimisel langes Esna mõis poeg Aleksandrile, Moritz sai Laimetsa ning Otto, kes tollal veel Pariisis loodusteadust õppis, Koigi mõisa. Otto Magnus von Grünwaldt, kelle mälestusi eespool kasutatud, oli 1801. aastal Koigi mõisas ka sündinud, suri aga 1890. aastal Peterburis. Perekonnakroonika järgi toodi tema põrm kodusurnuaeda "Millersfeldti" Tallinnast ja sängitati oma esimese naise hauakiinka kõrvale, kes siia oli maetud juba 30 aasta eest. Hauakingas tähistati kõrgel soklil seisva poleeritud mustast graniidist ristiga. Sinna kõrvale maeti ka tema teine naine 1897. aastal. Perekonnasurnuaias on Otto Magnuse 5 pojja ja 1 tütre hauad.

1825. aastal võttis Otto Magnus v. Grünwaldt valitsusohjad Koigis enda kätta ja viis mõisa majapidamise uutele alustele. Kasvatati uusi pöllukultuure, laiendati karjamaandust, aretati peenvillalambaid. Ta oli ka üks esimesi mõismikke Eestis, kes loobus Koigis ja vahepeal omendatud Prandi mõisas teorendist (1846. aastal) ja rakendas mõisa-pöldudel palgasulaseid. 1847. aastal pidas O.v. Grünwaldt Eestimaa Pöllumajanduse Ühingus ettekande, kus rääkis kogumustest mõisate teorendita majandamisel. Sellel kahtlemata edumeelsel ettevõtmisel olid ka oma varjukil jed. Mõisapöldude laiendamine töi kaasa vanade külade ümberasustamise. Nii anti Prandi killa viiele talule uus maatükk Veskiaru soos raskesti ligipääsetaval kõrgendikul. Aru karjamõis

rajati talude asemel, ühel või teisel viisil kannatasid mõisapöldude laiendamise all kõik Koigi mõisa alla kuumud vanad külad. Suure osa oma ajast veetis Otto v. Grünewaldt välismaal, küll oppides, küll hiljem öukonnas kammerhärra kohuseid täites, nagu näiteks suurvürstinna Helene Pavlovna reisisaatkonna liikmena.

Aktiivne majandustegevus Koigis tingis ka vastava hoones-tuse ning tundub, et O.v. Grünewaldti ehituslikud plaanid leidsid eelkõige väljundi uute majandushoonete rajamisel ning vanade ümberehitamisel. Üks väike loik tema märkmetest on küllalt iseloomulik - "... praegune hobusetall oli ait, praeguse aida lasin mina ehitada, ... häärber hobusetalli kõrval oli magasiait, teisele häärberile lasin ühe korruse juurde ehitada ..." jne. Kas kuulub sellesse ehitusperioodi Carrée (karjakastelli) rajamine, kus hooned piiravad neljakandilist siseõue ja kus leidsid asupaiga veiselaudad, suur lambalaut, söödaküün jmt.

Ka peahoone juures tuli üht-teist ette võtta. 1836. aastal toimunud ümberehitust peab O.v. Grünewaldt jällegi totaalseks, järgnevast selgub siiski, et tegemist on eelkõige ruumijaotuse muutmisega. Pere oli kasvanud, laste opetajad, samuti lapsetüdrukud jt. teenijad tulid hoones ära paigutada ning seda tööd tuli juhendama "nooreks Tartu arhitektiks" tituleeritud Königsmanni nimeline mees. Tartu ehitusmeistrite tsunftis tegutses mitu sellenimelist käsitöölist. Eluaastatelt sobib vehest nimetatud meistriks kõige enam August Franz Königsmann (1810-1866), kes nimetatud ajal oli seega 26 aastane. August Franz Königsmanni isa Johann Goltlieb (1773-1836) oli Tartus tuntud ehitusmeister ja aastatel 1820-35 ehitusmeistrite tsunfti older-

mann. Poeg töötas isa käe all nii öppipoisi kui sellina, aastatel 1839-1858 oli ülikooli ehitusjuht, arhitekt K. Rathausi abiline. Tema töödest on Tartu ehitusmeistreid uurinud kunstiajaloolane N. Raid toonud esile linnahoonete ehitus- ning ümberehitusplaane, 1862. aastast pärineb temalt Varbuse postijaama plaan ning ehituseelarve. Nimetatud teade kinnitab töösasja, et Tartu ehitusmeistrite tööpiirkond ulatus Järvamaale (1792. aastal kavandas teine selle tsunfti meister J.A.S.G. Kranhals Norra mõisahoone).

Ehkki otseselt siia mitte puutuvana võib mainida O.M.v. Grünewaldti läbikäimist balti-saksa kunstniku Friedrich Ludvig v. Maydelliga. Kunstiajaloolase M. Männisalu uuri-muse kohaselt võib viimast pidada Grünewaldtide hauakabeli (valmis ajavahemikus 1832-42) projekteerijaks.

19. sajandi teisel poolel kulges elu Koigi mõisas O.M.v. Grünewaldti poja Georg v. Grünewaldti käe all, kes jätkas isa majanduslikke suundumusi.

Vastavalt aja nõuetele hakati Koigis 1880-ndate aastate algul talusid päriseks müllima. Talude suurus kõikunud 32-65 tiinu vahel, vastavalt sellele oli ka müügihind 4000-5800 rubla piirides. Et G.v. Grünewaldt eelistanud ostjatena oma mõisa peremehi (erinevalt monest teisest mõisnikust) kinkisid talumehed härrale hõbepulmadeks 1887. aastal hõbekarika, prouale aga teekandiku ja tasse.

G.v. Grünewaldti nimega seostab rahvapärimus nn. mõisakooli tegevust Koigis. Kool olnud kahestmeline. Esimene aste "mänguaia" moodi - seal käinud põhiliselt mõisateeniate lapsed 3-10 eluaastani, teine, kõrgem aste kujutas 4-aastast kursust. Mõisa poolt ehitati kooli tarvis ilusad

kivimajad.

Tähelepanuvääärne on antud teema seisukohast, et umbes sada aastat pärast 18. sajandi tulekahju oli Koigi mõis jällegi leekides. Omanike kroonika väidab, et 1896. aasta kevadel poleb pool Koigi mõisat maha (ait, tööhobuste tall, viinaköök, maja, kus pesuköök ja korter, suur küün ning pöllutöömasinate hoidla). Viimatinimetatud maja all olevast võlvitud ruumist, kus hoiti piiritusvaate, pääses tuli lahti. Seda tulekahju mäletasid hästi ka kohalikud elanikud 1929. aastal, teati veel meeste nimesid (Kann ja Piilbaum - öövaht ja moonamees), kes Jüripäeva ööl läimud lahtise tulega viinavargile ja nende hocletusest süttinud piiritus. Tulekahju aastaks annab rahvapärimus 1900 või 1901 ning viin olnud tühjas küünis seoses viinamonopoli kehtestamisega (1900.a.) ning viinatagavarade realiseerimise raskustega. Tulekahju dateerimine sajandivahetusega tundub õigem olevat, kuna 1901. aastal koostatud mõisasüdamiku plaanil on märgitud põhiliselt kõik samad majandushooned kui varasemal - 1869. aasta omal. 4-5 aastat varem toimumud häving eleks plaani koostamisel äramäärkimist leidnud. Nii või teisiti, sellest kahjutulest härrastemaja pääses.

1902. aastal võttis Koigi mõisa oma valdusesse Werner v. Grünwaldt, keda isa Georg oli lasknud pöllumajandust praktiseerida Laimetsa mõisas Viljandimaal. Viimaseks mõisaomanikuks jäänud Werner v. Grünwaldt soovis samuti vastavalt aja moe- ja maitsele kodumaja ümber kujundada. Sel eesmärgil valmisid 1910. aastal Arnold Leitbergi ehitusplaanid, mis eelkõige sisaldavad informatsiooni ajastule omaste kujundusvõtete (palknid sissepääsude ees, uste kujundus jmt.) kohta, aga ka varasema plaanimaterjali osas.

"Uhked nad olid" - ütleb rahvasuu Koigi viimaste mõisaomanike kohta. Selle arvamuse ülle ei julge tänapäeval enam otsust langetada, küll aga tundub, et Werner v. Grünewaldt oli kõva oma õiguste eest võitleja. Kui Eesti Vabariigi maareformiga mõisad riigistati, siis algasid protsessid voorandatud varanduse eest tasu nõudmise küsimustes. Riigiarhiivis säilitatakse kirjavahetust W.v. Grünewaldti advokaatide (H. Nottbeck, S. Bremen) ja Pöllutööministeeriumi vahel, kus vaidlustatakse tasu suurus inventari hindamise ülle. Nimetatud materjal pakub paljugi huvitavat koduloolist teavet. Üksikasjalikult loetletakse mõisa elus- ja elutainventar, sealjuures nimeliselt hobused ja lehmad, nende tõug, pöllusaadused, pöllutööriistad alates rehepeksumasinatest ja lõpetades hobuserakmetega. Ükshaaval kirjutatakse üles ja hinnatakse sepikoja, puutöökoja, meierei, viinavabriku ning veskite sisseseade. Kahjuks härrastemaja kohta analoogne materjal puudub. 1919. aastal pöördus Haridusministeerium Pöllutööministeeriumi ja Asutava Kogu maakomisjoni poole eraldada Koigi mõisa ruumid koos tarviliku maaga koolile ja teistele "kohalistele hariduslistele asutustele". Kool avati Koigi mõisas 1923. aastal. Vastavalt koolivalitsuse ankeedile 1936. aastal esitatakse mõisaahoone plaan koos klassiruumide suuruse tabeliga. Kooliruumide seisundit hinnati heaks või rahuldasvaks, koolipinke oli 90, vett saadi pumbakaevust. Rahul ei olnud käimлага, mis õpilaste tarbeks oli väljas - külm ning ilma veeta. Koolile kuulus 14 ha 4900 m^2 maad, sellest hoonete all 1400 m^2 , õue 200 m^2 , mänguplats 7500 m^2 ja $2,5$ ha suurune kooliaed. Koolile kuulus ka üle 4 ha pöldu, lisaks heina-

maad ja metsa. Koolijuhatajale ning seal elavale õpetajale oli samuti põllu- ja heinamaa ette nähtud.

3. PEAHOOONE ARHITEKTUURI KIRJELDAV ANALÜÜS

Mõisaarhitektuuri on võjutanud mitmelaadsed tegurid nagu paikkonna maastikulised eeldused, mõisa sotsiaal-majanduslik olemus, mõisaomaniku isik, ajastu ehitusstiil jmt. Kunstiajaloolase H. Üpruse arvamuse kohaselt iseloomustab Järvamaa mõisaansambleid intiimsus ja tagasihoidlikkuse veetlus. Lauskjate pöldude vahel asuvad hoonegrupid ei oma eriti paraadseid planeeringuid. Esindusmõis Norra oma allikatele toetuva kanalitesüsteemiga on erandlik mitte ainult Järvamaal vaid kogu Eestis. Koigi mõisamaja kohta kehtib aga eeltoodud iseloomustus täielikult.

Võrdlemisi suur, ühekordne (keskrisaliidi osas kahekordne), liigendatud fassaadidega ja kelpkatusega kivihooone on ehitatud mitmes järgus. Eelnevat ehituslugu arvestades võib selle rajamist tähistada voosarv "1770". Aastane ajavahemik senistes käsitlustes levinud ehitusdaatumiga (1771.a.) ei oma hoone arhitektuuri seisukohalt erilist tähenust. Pealegi on võimalik arvestada ehitise valmimist nii katusepaneku või siis ka sisetööde lõpetamise järgi. Vastukäivaid teateid veelgi varasemate ehitusosade olemasolu kohta hoone kehandis pole praegustel andmetel võimalik kinnitada ega ka ümber lükata. Mõisamaja kannab 18. sajandi II poole iseloomulikke tunnusjooni. Vormide tasakaalustatud koosmõjul pöhinev hoonetüüp omab nii barokseid kui varaklassitsistlike stiilielemente. Tagasihoidlik, rahulikes vormides barokkstiil (samuti hilisbarokk e. rokokoo) Eesti mõisaehitiste juures haakus sujuvalt uue - klassitsistliku arhitektuurilaadiga.

Varaklassitsistlikult pikaks venitatud korpusega Koigi

härrastemaja juures torkab baroklik kujundus silma eelkoige esifassaadil. Viimane on liigendatud kergelt eenduvate risaliitidega. Kolme akna laiust täiskõrguseni ulatuvat keskrisaliiti röhutab kolumnurkviil ning nurgaliseenid teisel korrusel. Kitsamaid (2 akna laiuseid) otsarisaliite kujundavad madalad segmentkaarsed frontoonid ning rusteeritud nurgaliseenid. Suured, kuueruudulised aknad paigutuvad fassaadil ühtlases rütmis ning on ääristatud laiade krohvraamidega. Akende ruudujaotus võis olla algsest ka tihedam, igatahes oli ehitusloodisest materjalist näha, et 1811-12 aasta ümberehituse käigus asendati arvukalt aknaraame ja kindlasti tehti seda hiljemgi. Jällegi hoone ehitusloole toetudes võib arvata, et just nimetatud ajal täiendati esifassaadi klassitsistliku sammaspornikusega, mille moodustasid neli toskaana orderi sammast, ja nendele toetuv keskrisaliidi laiune sepisvõrega rõdu teisel korrusel. Varasemat (18. sajandi lõpu tulekahju eelset) sissepääsu vormistust on olemasolevatel andmetel probleemiline rekonstrueerida. Võib vaid oletada, et O.M.v. Grünewaldti selgitus käis peasissepääsu kohta, et tegemist oli puit-sammastega (miks muidu oli eraldi rõägitud nende kivialustest), et tegemist oli pandusega või külgedelt ülesviivate treppidega, mis võimaldaksid sellist 4 samba paigutust, et nende vahelole sai asetada kolm metallvõre. Igatahes lammuti sammaste alune tahutud kividest pörand 1811-12 aasta ümberehituse käigus.

Vastavalt 1910. aasta ümberehitusprojektile ehitati klassitsistliku sammaspornikuse ümber puidust palkoneest avatud ja külgedelt klaasitud akendega. Selline his-

toritsistliku dekooriga kaunistatud (rombikujulised aknad, puidust postidel kaarjad tugikäpad jne.) palkon oli ajastu üks meeliskujundusi. 1960-ndate aastate lõpul tehtud remondiga avati portikus uuesti.

Koigi mõisamaja aiafassaadil on esifassaadiga analoogne kahekordne, kolmmurkviiluga kaetud keskrisaliit, otsarisiidid eenduvad aga tiibadena. Koikide risalitide nurgad on kujundatud laiade nurgliseenidega, mis põhikorpusel ruosteeritud. Eenduvad otsarisiidid on hoone põhikorpusest hilisemad. Selle kinnituseks on eelkõige osa segmentfrontoonist, mis avastati arh. J. Jõgi poolt põhikorpuse ja eenduva osa vahelises seinapinnas pööningul hoone paremas tiivas. Eenduvate hoonetiibade lisamine võis toimuda 18. sajandi lõpul (peale tulekahju) või ka 19. sajandi algupoolel toimunud ümberehituse käigus. Nii oli algselt toenäoliselt esi- ja pargifassaadi kujundus frontoonide osas sarnane - keskrisaliidil kolmmurk, otsarisiitidel segmentfrontoon. 18. sajandi II poole arhitektuurirepertuaari kuulub frontoonide kaunistamine ovaalakende, omanike vappide, dekooriga. Kuna kinnimüüritud frontoonil võib näha väänlevat taimornamenti, siis esifassaadi otstel võisid algselt paikneda aknad, keskrisaliidi kolmmurkfrontooni viiluväljas aga omanike - v. Grünewaldtide vapikujutis, mille kilbil üksik, tugev kuusepuu.

Mõisamaja suhteliselt madal kelpkatus võis 1770-aastate ehituslaadi järgides olla algselt ka mõnevõrra kõrgem, Tulekahjus, mis haaras sissepääsu eendehitise õlgkatuse, sai kannatada kindlasti ka põhikorpuse katus. Et katus veel 18. sajandil tänapäevases põhikujus ehitati, näitab otse-

fassaadil säilinud barokne katuseaken. Fotomaterjali põhjal võib täheldada, et barokses raamistuses katuseaknad paiknesid ka hoone tagafassaadil kahel pool keskrisaliiti.

Fassaadi dekoratiivelementidest tuleb eraldi märkida tagafassaadi keskrisaliidil korruste vahel girlandide ja rosettidega ehisvööd.

Tagafassaadi keskel avanes uks laiale, parki hoonega siduvale terrassile. Saali kaaraknad asendati nelimurksetega 1811-12 aasta ümberehituse käigus, töenäoliselt pärineb samast ajajärgust ka eelpoolkirjeldatud vahevöö. Kokkuvõttes võib öelda, et Koigi mõisa härrastemaja eksterjööris domineerib hilisbarokne (varaklassitsistlik) arhitektuurikäslus, mida klassitsismi lisandid, nagu sammaspornikus, oma tagasihoidlikus teostuses oluliselt ei muuda. Tänapäevaks on hoone väesestunud mitme olulise ehituselementi - uksed, rõdu, katuseaknad jt. - vörra. 1968. aastal hoone paremale tiivale lisatud kahekordne juurdeehitus on muidugi probleem omaette, töenäoliselt aga praegustes tingimustes lahendamatu.

INTERJÖÖR

Mitmetest ümberehitustest hoolimata on Koigi mõisamaja algne plaanilahendus veel loetav. Juba varasema hoonetüübi puhul tähdetatud kesktelje suhtes enam-vähem sümmeetiline kavatis on aluseks ka 18. sajandi II poole mõisamajale. Koigis paikneb esiküljel avar vestibüül, selle taga viimasega võrdlaliume saal. Vestibüüli kujundus tekitab praegu mitmeid küsimusi. Esmapilgul torkab silma ilus barokne uks paremas seinas, mis on aga sekundaarsel asukohal ja kõrge se tõttu põrandast mitte kasutatav. Ilma lähemate kohapeal-

sete uuringuteta jääb lahtiseks ka omaaegne saali ukse (uste) asukoht, mis vois(id) olla kesktelje suhtes nihutatud. Vestibüüli vasakult poolt viib lihtne puittrepp teisele korrusele. Nii trepi asend kui tagasihoidlik teostus tuletab esmapilgul meelde Norra mõisamaja vestibüüli. Kui Koigis, kus teine korrus vaid osaliselt välja ehitatud, on trepi selline asend veel võimalik, siis Norra puhul, kus teisele korrusele jäid esinduslik vestibüül ja saalid, mõjub see arhitektuuriloogikale vastukäivana. Kummagi pool saali ja vestibüüli paiknevad ruumid Koigi mõisahoones anfilaadses reastuses (1836.a. ümberehitus?). Praegu on ruumi jaotus keskkoridoriga lõhutud.

Paljude siseviimistluselementide (ahjud, põrandad, seina- ja laekaunistused) osas on Koigi mõisamaja praegusel kujul vordlemisi vaene. Esiletõstmist väärivad aga mitmed rokokooliku ornamendiga kaunistatud siseuksed - juba nimetatud uks vestibüülis ning ülakorrhuse sel.

Kunstiajaloolased on leidnud sarnasust Koigi ja Särgvere mõisahoone uste juures ning oletanud mõlemal juhul seost Tartu ehitusmeistrite tööga. Särgvere mõisa seinakapi uksi on võrreldud stiililt samalaadse portaaliga Tartus Võimla t. 2. Teame, et Koigis juhendas arhitekt Königsmann sisemisi ümberehitustöid, kuid tema tegevusaja - 1830-ndad aastad - jaks tundub taoline laad juba "vananenud" elevat. Siinöeldu on vaid osaline küsimuste piüstitamine - võimalikuks lahenduseks on tarvis põhjalikku uurimistööd.

Et uste asendit on ümberehituste käigus muudetud, selgub ka O.M.v. Grinewaldti teatest, et 1811/12 aasta remondi ajal asetati üks majauks (?) kohale, kus asub käimla. Hoone paremas tiivas on tänapäeval töesti veel üks stiilne uks, mille kõrval 1910.aasta plaanil paiknes töesti käimla.

4. LÖPETUSEKS

Käesoleva töö eesmärgiks oli Koigi mõisa härrastemaja arhitektuurialooline analüüs, siinkohal tahaks aga rõhutada nimetatud hoone seost ümbritseva keskkonnaga. 18. sajandi III veerandi lõpul rajatud peahoone kuulub ajastusse, mil Eesti mõisaarhitektuuris kujunes oma põhielementides ja ilmes välja ansambel kui terviknahitus. Pea ainuvalitsevatena esinesid 18. sajandi mõisaansamblite planeeringus regulaarsed tendentsid, mille kujunduslikud põhiteljad määras peahoone kompositsioon. Reeglinä on ansamblit ülesehitusideed ajas püsivamat kui konkreetsed ehitised või nende dekortiivset külge puudutavad stiilieleemendid. Avar, teega piiratud muruväljak peahoone ees, mis oli iseloomulik 18. sajandi pargikujundusele, on jälgitav ka tänapäeval. Raskem on leida peahoone taha jäänud müüriga piiratud regulaarse pargiosa tumusjooni. Hooldust vajaksid ka regulaarpargile 19. sajandil liidetud vabakujunduslikud puistud peahoonest läänes ning allee mõisa suunduval teel.

Parki kui üht olulist ansamblti komponenti ei tule ka tänapäevases restaureerimistegevuses alahinnata - alles koos sobiva haljustusega päaseb täielikult mõjule Koigi mõisahoone vääriskas arhitektuur.

Majanduselu iseloomust sõltus mõisa kõrvalhoonete arv ning otstarve, ajastu arhitekturisuundumusest aga paigutus ja ehituslik ilme.

Nii on majandushoonete ansambel korduvalt uuendamist vajanud, arvestades lisaks veel mitmeid laastavaid tulekahjusid mõissasüdamikus. Tänini on kõrvalhooneid säilinud

võrdlemisi arvukalt ning need paiknevad põhiliselt pargi idaküljel tihedates rühmades. Põhimõte, et arhitektuurilt ja kasutusviisilt esinduslikumad hooned (häärber, soiduhobuste tall, ait) asusid peahoone vahetus läheduses, teised aga kaugemal alaansamblitena, on leidnud sajandeid rakendamist. Arhitektuuriselt väärrib praegu kõige enam tähelepanu kõrge astmikfrontooniga historitsistlik meiereahoone, mis koos peahoonega kuulub arhitektuurimälestiste nimekirja.

KASUTATUD ARHIIVIMATERJALID JA KIRJANDUS

Ajalooarhiiv f. 1687, 2469

Riigarhiiv f. 58, 1108

Eesti Ajaloomuuseum f. 13, 66, 70, 104

Fr.R. Kreutzwaldi nim. Kirjandusmuuseum f. 200

KRPI arhiiv A-423, A-647

Grünewaldt, O.v. Vier Söhne eines Hauses. Bd. I.
Leipzig, 1900

Hupel, A.W. Topographische Nachrichten von Ehst-, Liv- und
Kurland, III Bd. Riga 1782

Pirang, H. Das baltische Herrenhaus. I-II. Riga 1926, 1928

Schilling, E. Die Rittergüter im Kreise Jerwen seit den
Schwedenzeit Hannover-Döhren 1970

Tartu ehitusmeistrid 17. sajandist kuni 19. sajandi
keskpaigani (Koostaja N. Raid), Tln. 1987

Wistinghausen, H.v. Quellen zur Geschichte der Rittergüter
Estlands im 18. u 19. Jh. Hannover-Döhren 1975


Üprus, H. XVIII-XIX sajandi ehitusmälestised jutustavad...
In: Paide rajoonis (artiklite kogumik) Tartu 1972


Lisaks on kasutatud mitmesuguseid teatmeteoseid, aadress-
kalendreid, genealoogilisi käsiraamatuid, kunstiajaloolisi
üldkäsitleusi

FOTODE JA ILLUSTRATSIOONIDE NIMESTIK

1. Mõisasüdamiku plaan 1867.aastal.
2. Mõisasüdamiku plaan 1901.aastal.
- 3.-7. Peahoone esifassaad 20.saj.I poolel.
8. Peahoone esifassaad 1995.aastal.
9. Esifassaadi portikus 1995.aastal.
- 10.-13. Peahoone pargifassaad 20.saj.I poolel.
14. Peahoone pargifassaad 1995.aastal.
15. Pargifassaadi keskrisaliit 1995.aastal.
16. Barokse kujundusega katuseaken (1995.aastal).
17. Fragment omaaegsest pargifassaadi frontoonist (praegu hoone põhikorpuse ja parempoolse tiiva vahelises seinas).
18. Peahoone sisevaade (saal) 20.sajandi I poolel.
Mõisa kõrvalhooned 20.sajandi I poolel:
 19. Meierei.
 20. Mõisateenijate maja (hilisem postkontor).
 21. Osa peahoone 1910/11 aasta ümberehitusprojektist (5-l lehel).
 22. Peahoone (kooli) I ja II korruse põhiplaanid 1936.aastal (3-l lehel).

1995.aasta fotode autor on J.Jõgi. Ülejäänud fotod on reprod ko-halike elanike ja J.Vali erakogu fotodest.

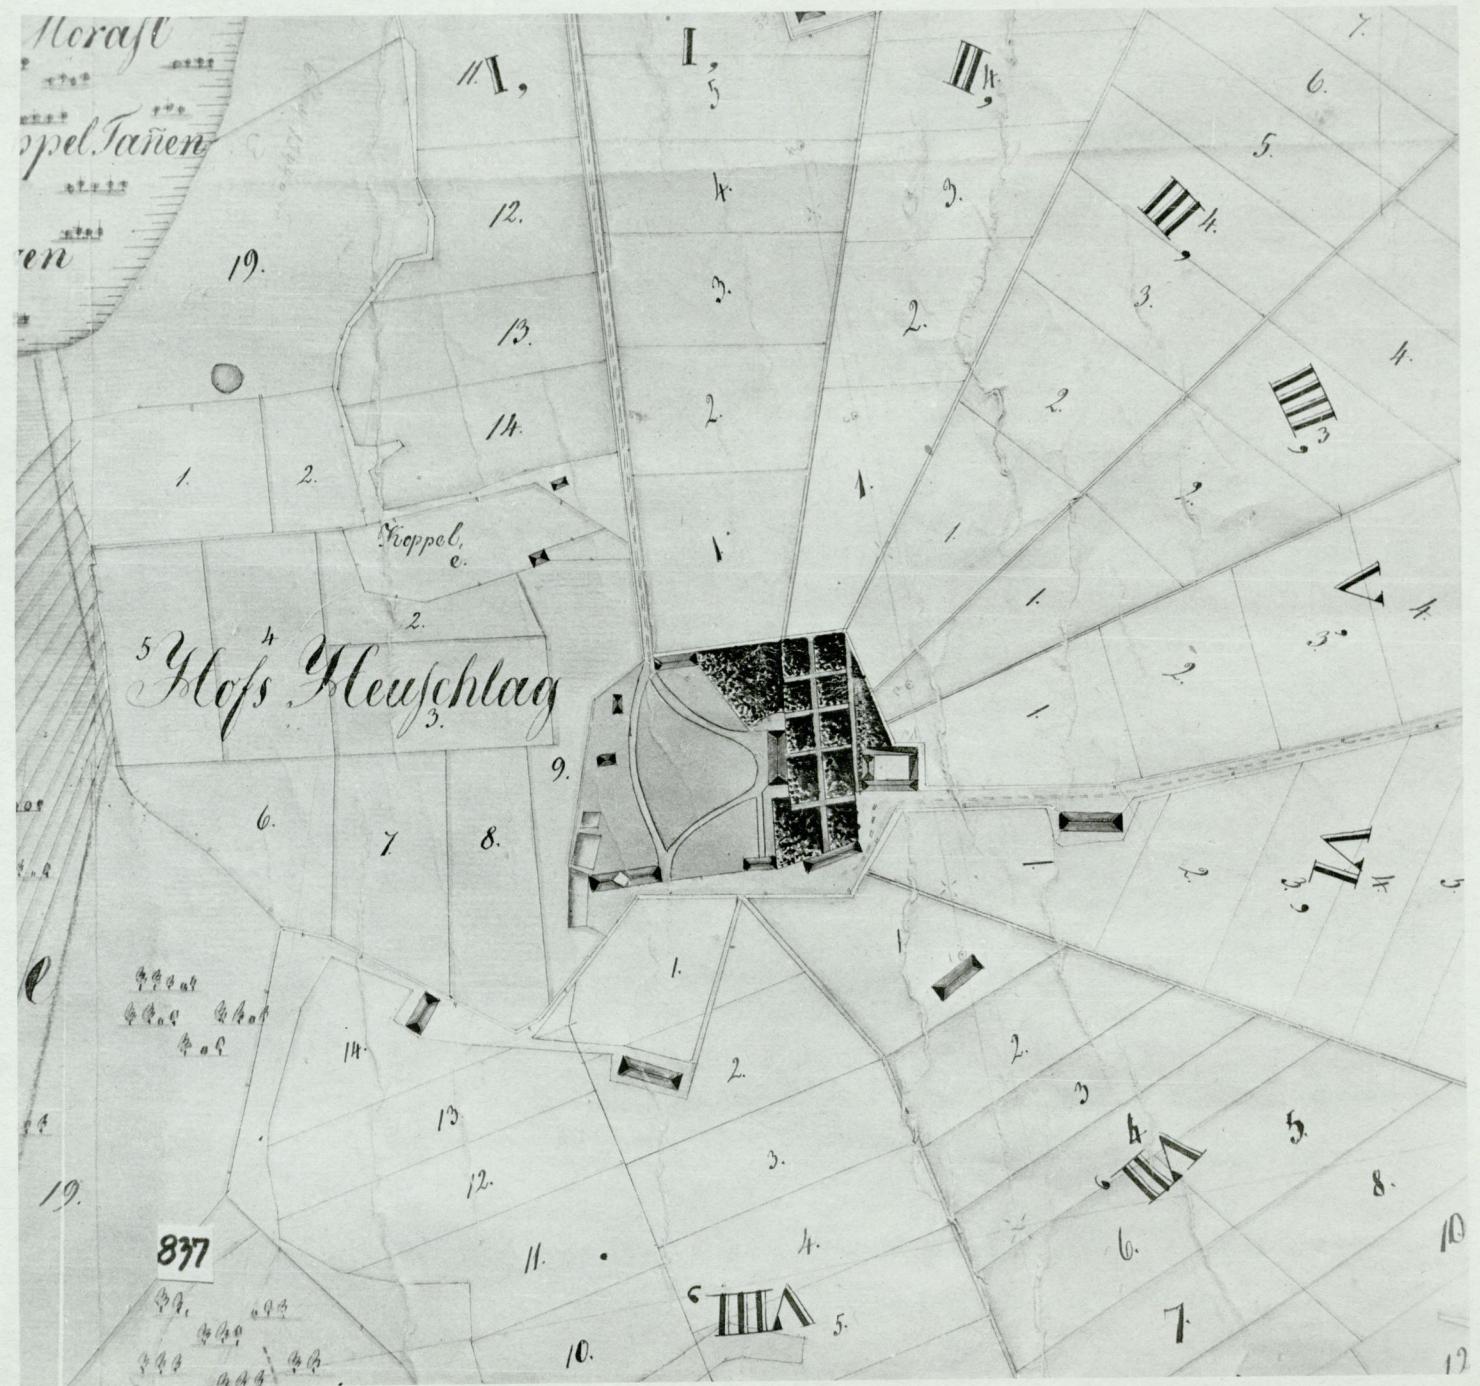

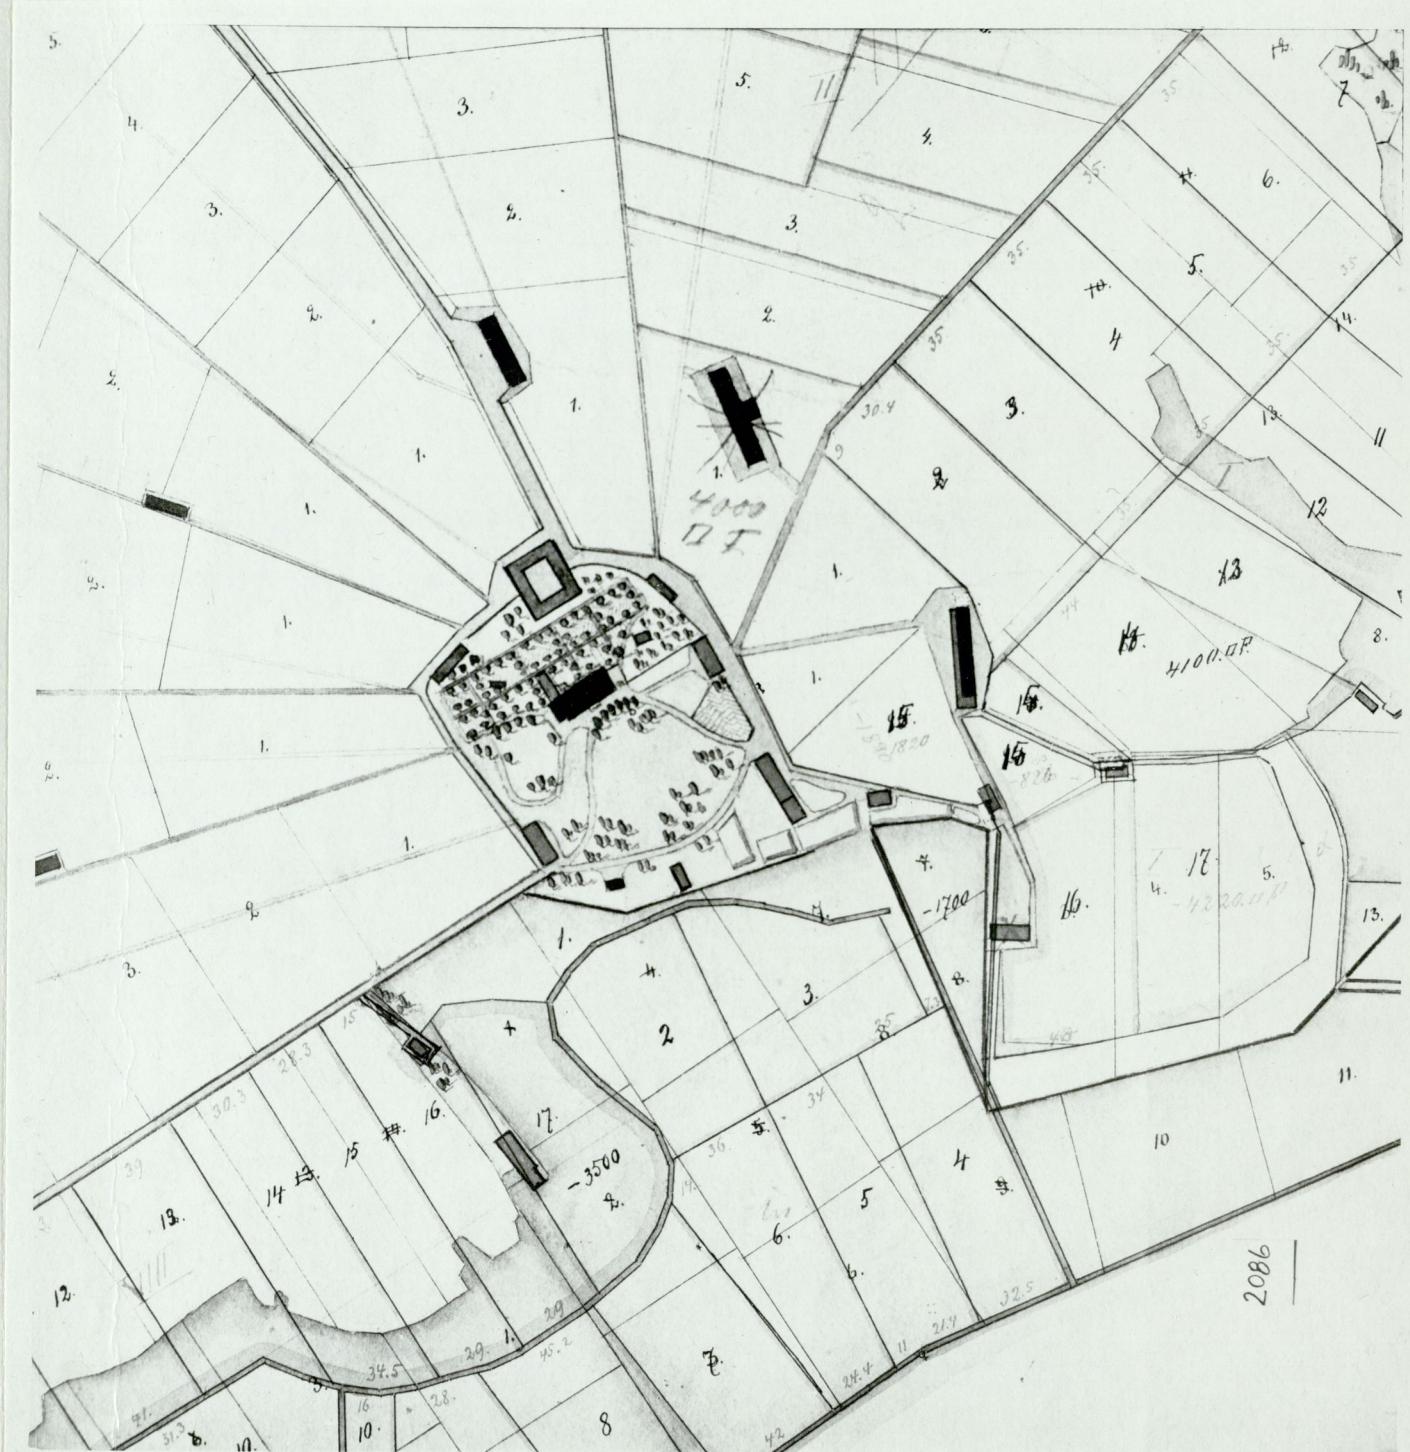



3.



Kaigi 6st algnool 14. III. 26.

4.



5.



6.



Peter Internat 1924 a.

7.



8.

30



9.



10.



11,



12.

32



13.



14.




15.



16.



17.

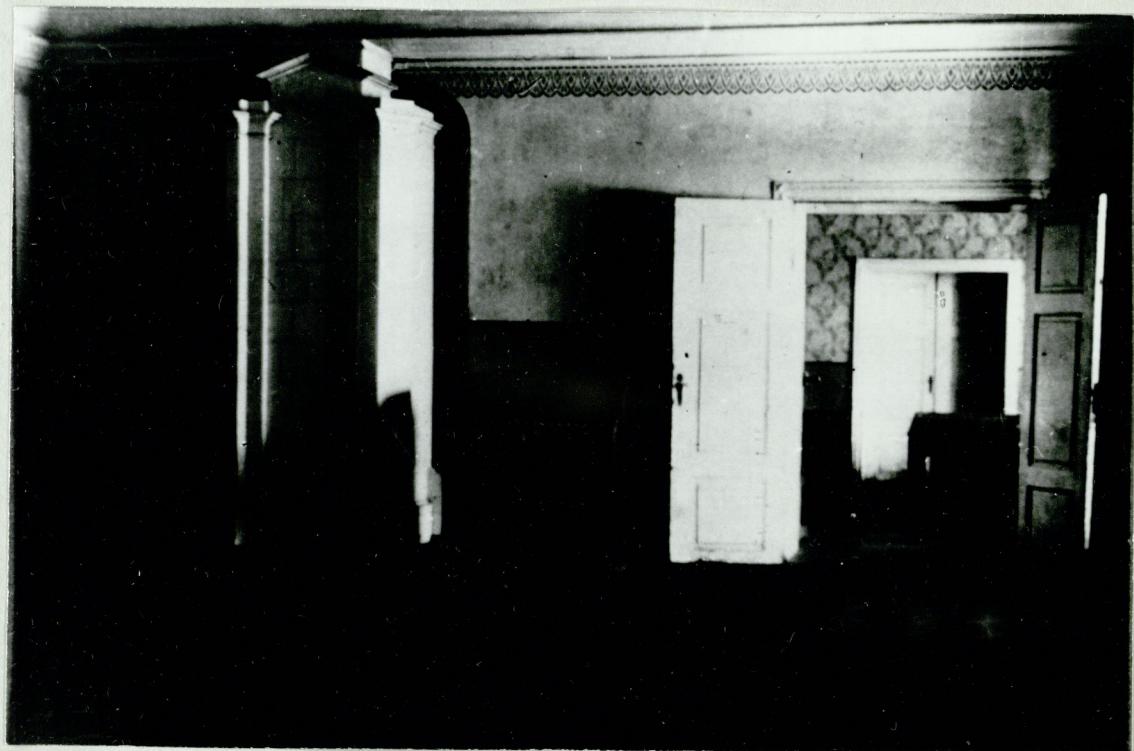

18.




19.



20.


GRUNDRISS DES HERRENHAUS

AUFGENOMMEN IM JANUAR DES JAHRE

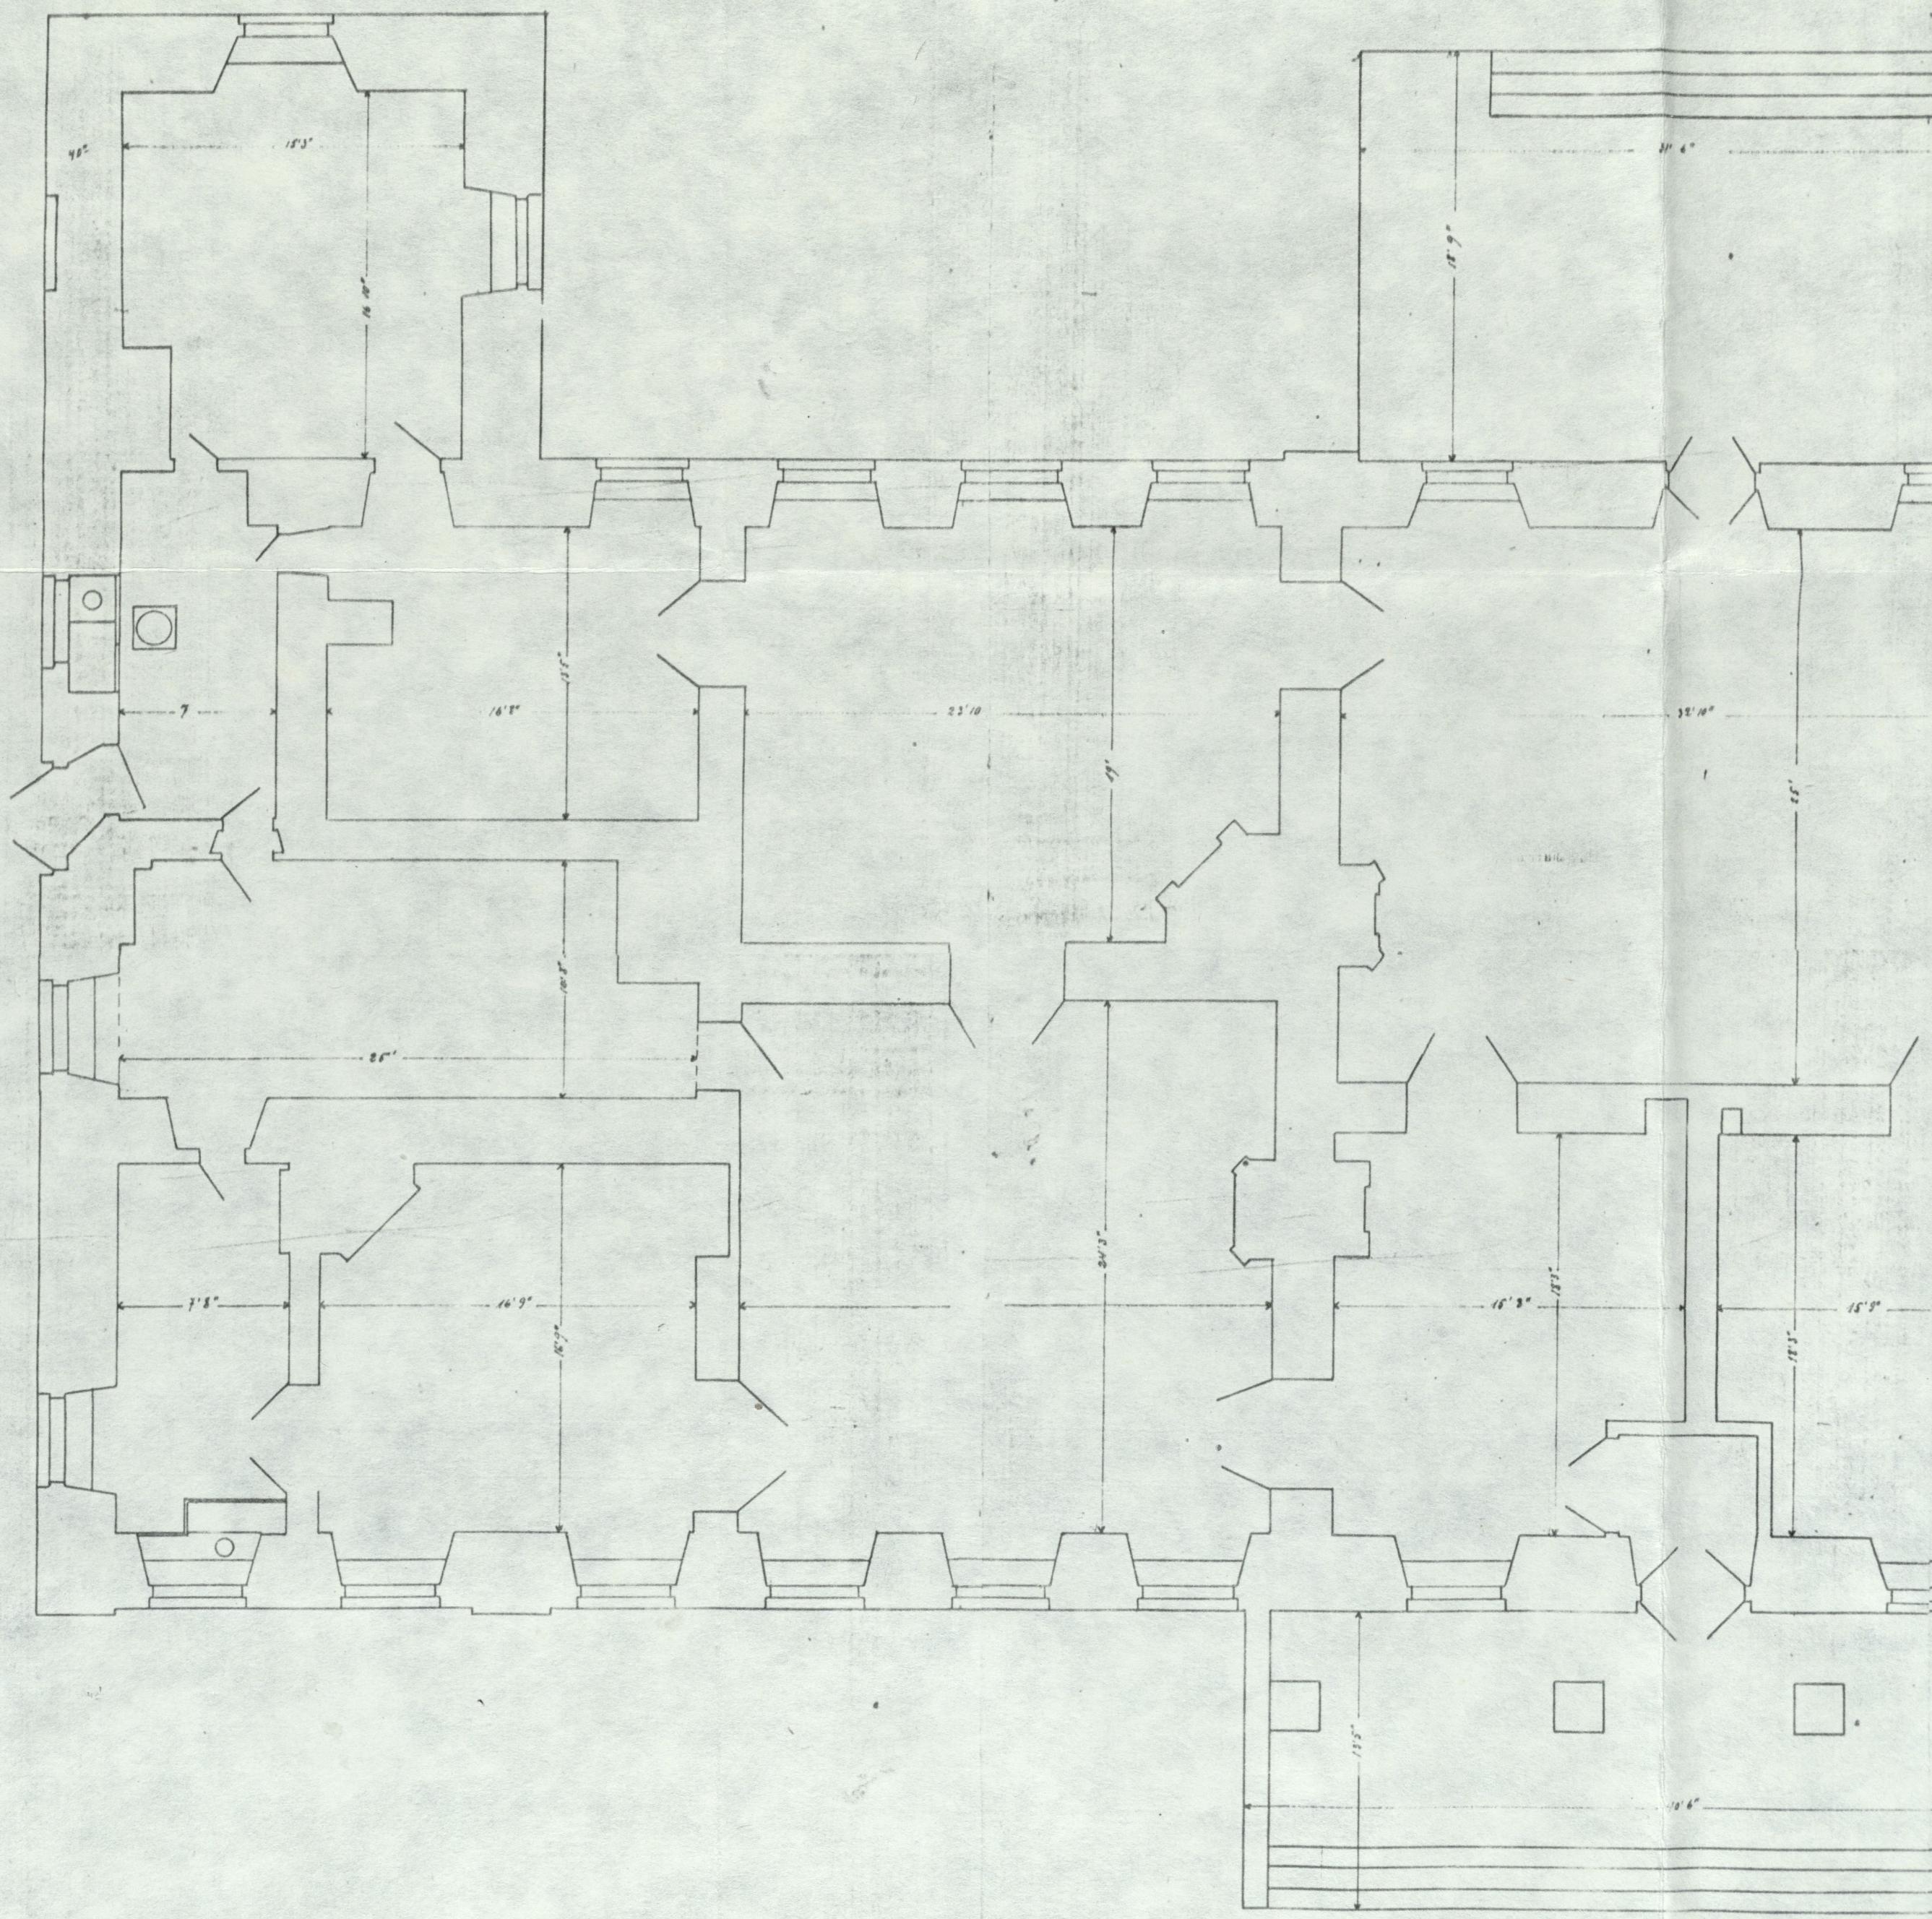

DES HERRENHAUSES IN KOIK

WOMMEN IM JANUAR DES JAHRES 1910

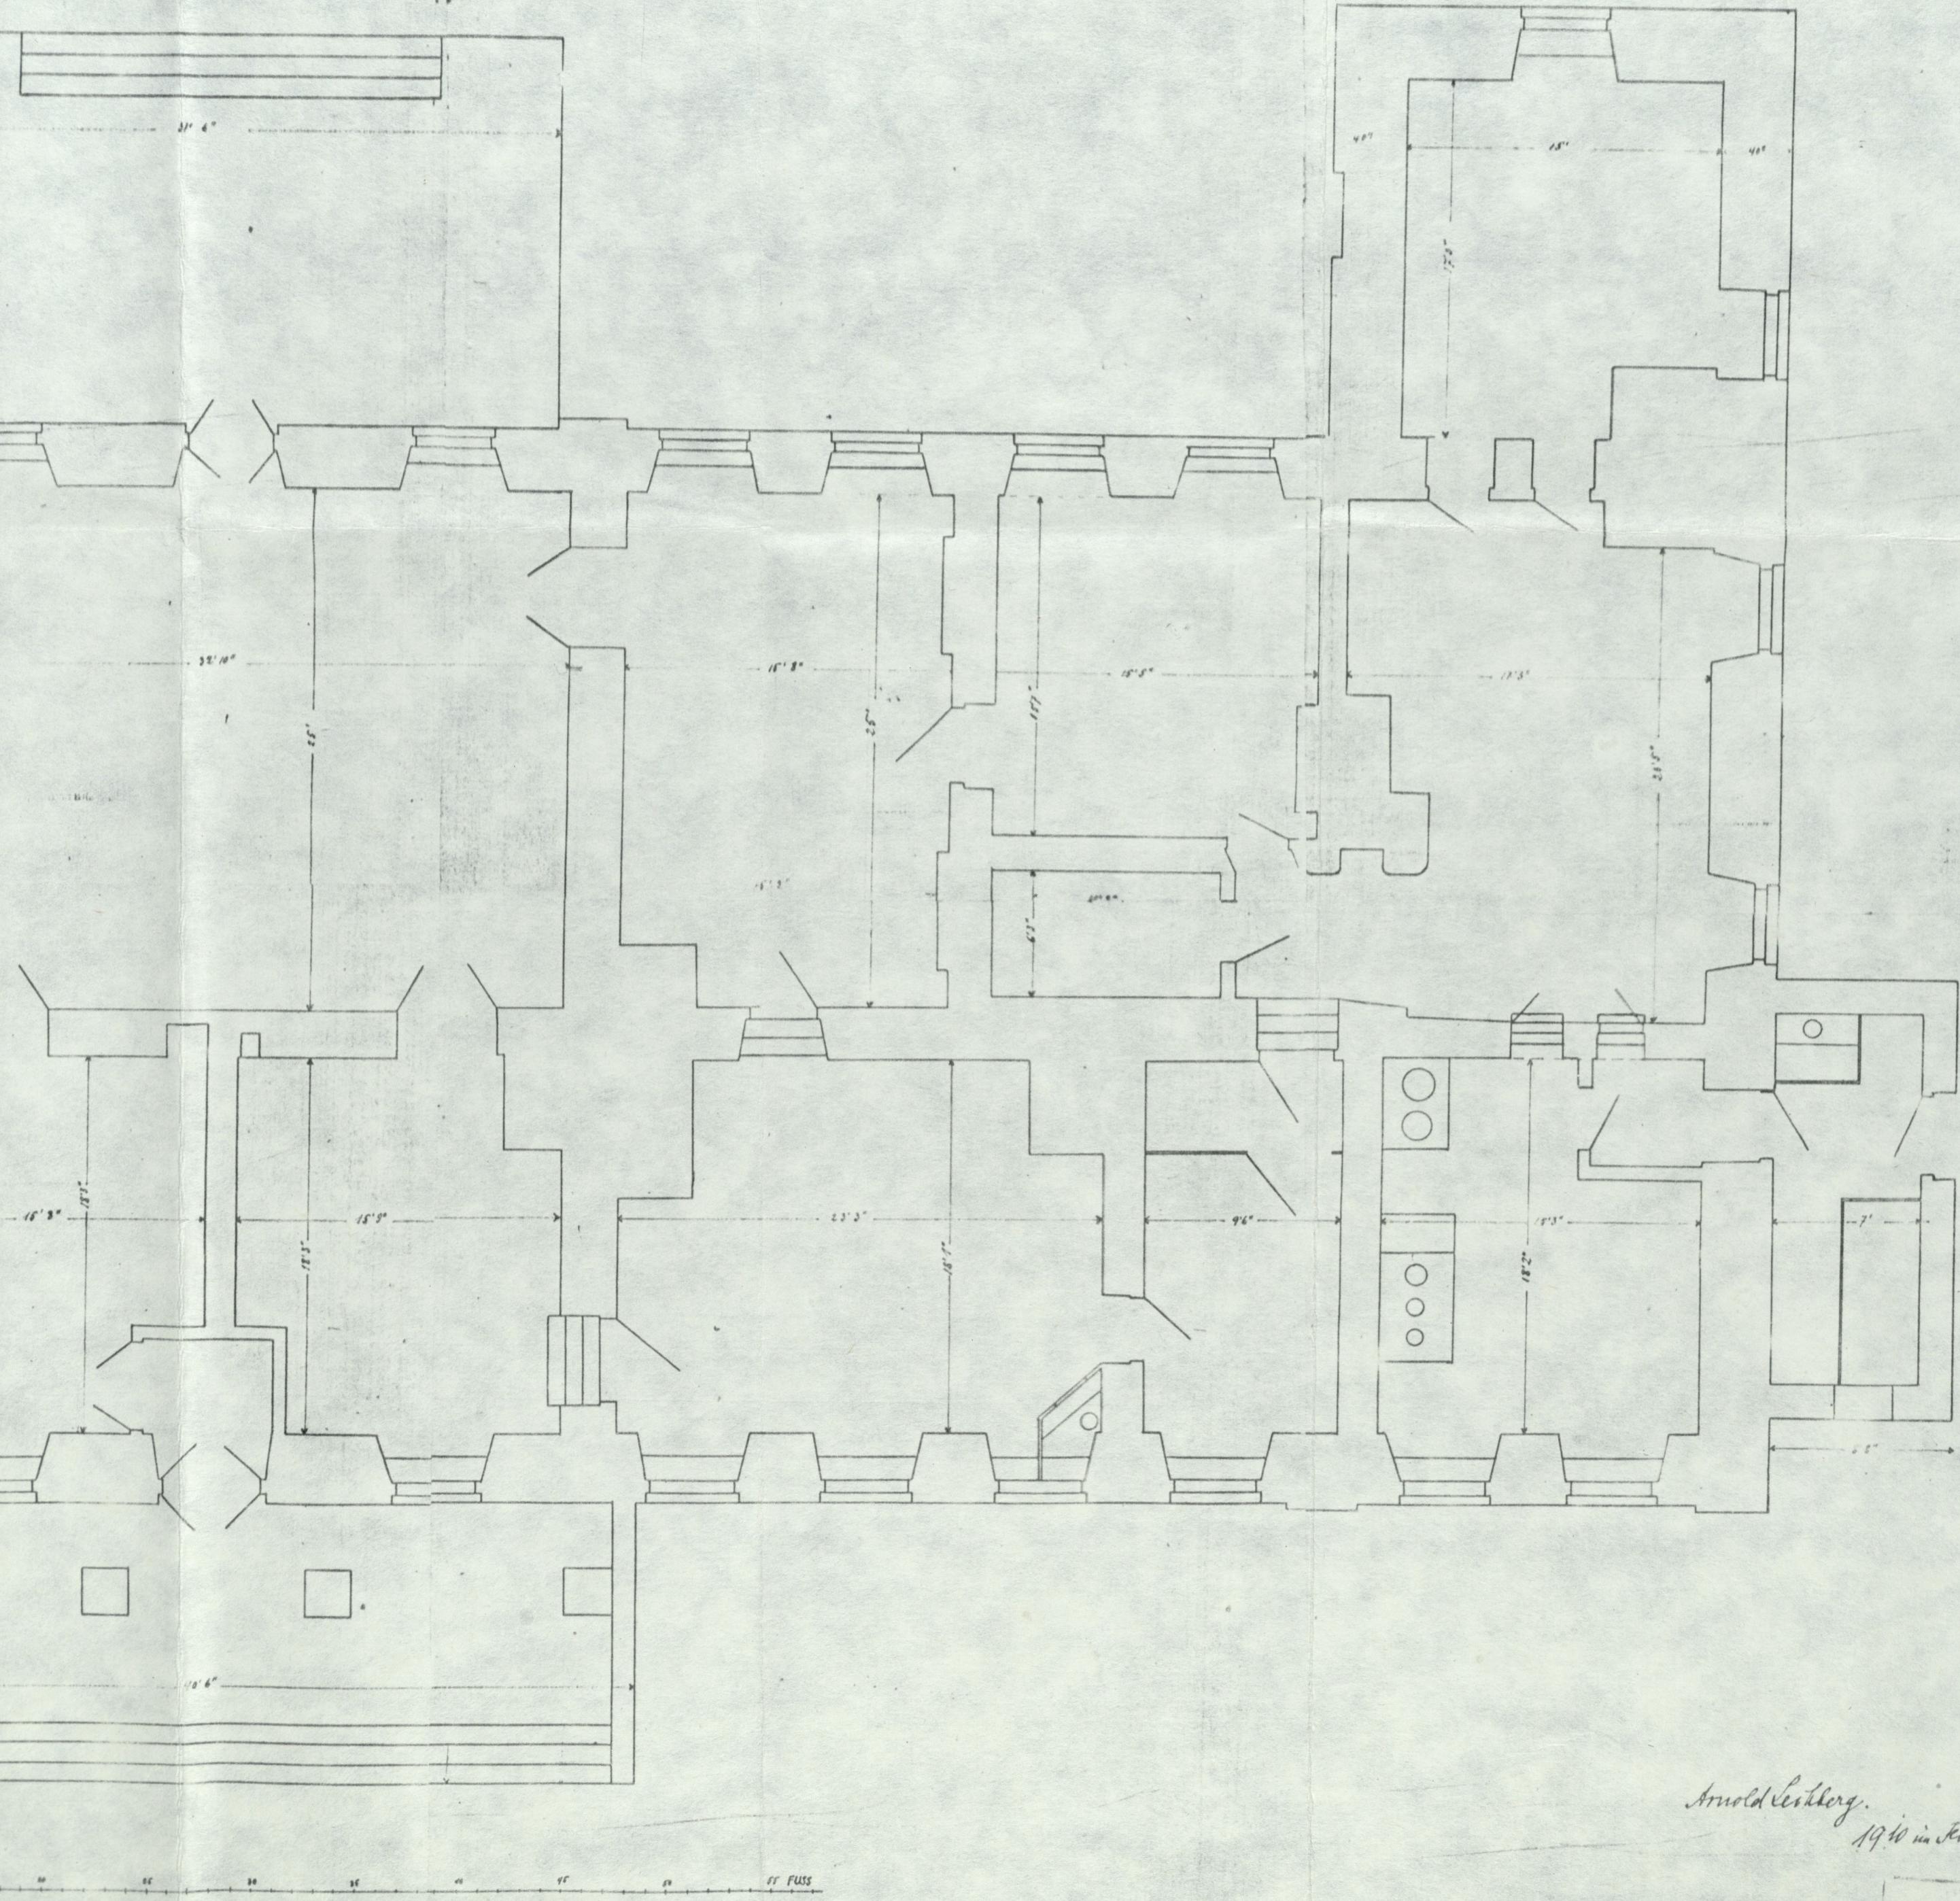

Arnold Leibberg.
1910 in Februar.


36

LOHSE


QUERSCHNITT

DES ANBAUES


ENTWURF EINES ANBAUES ZUM HERRENHAUS IN KOIK

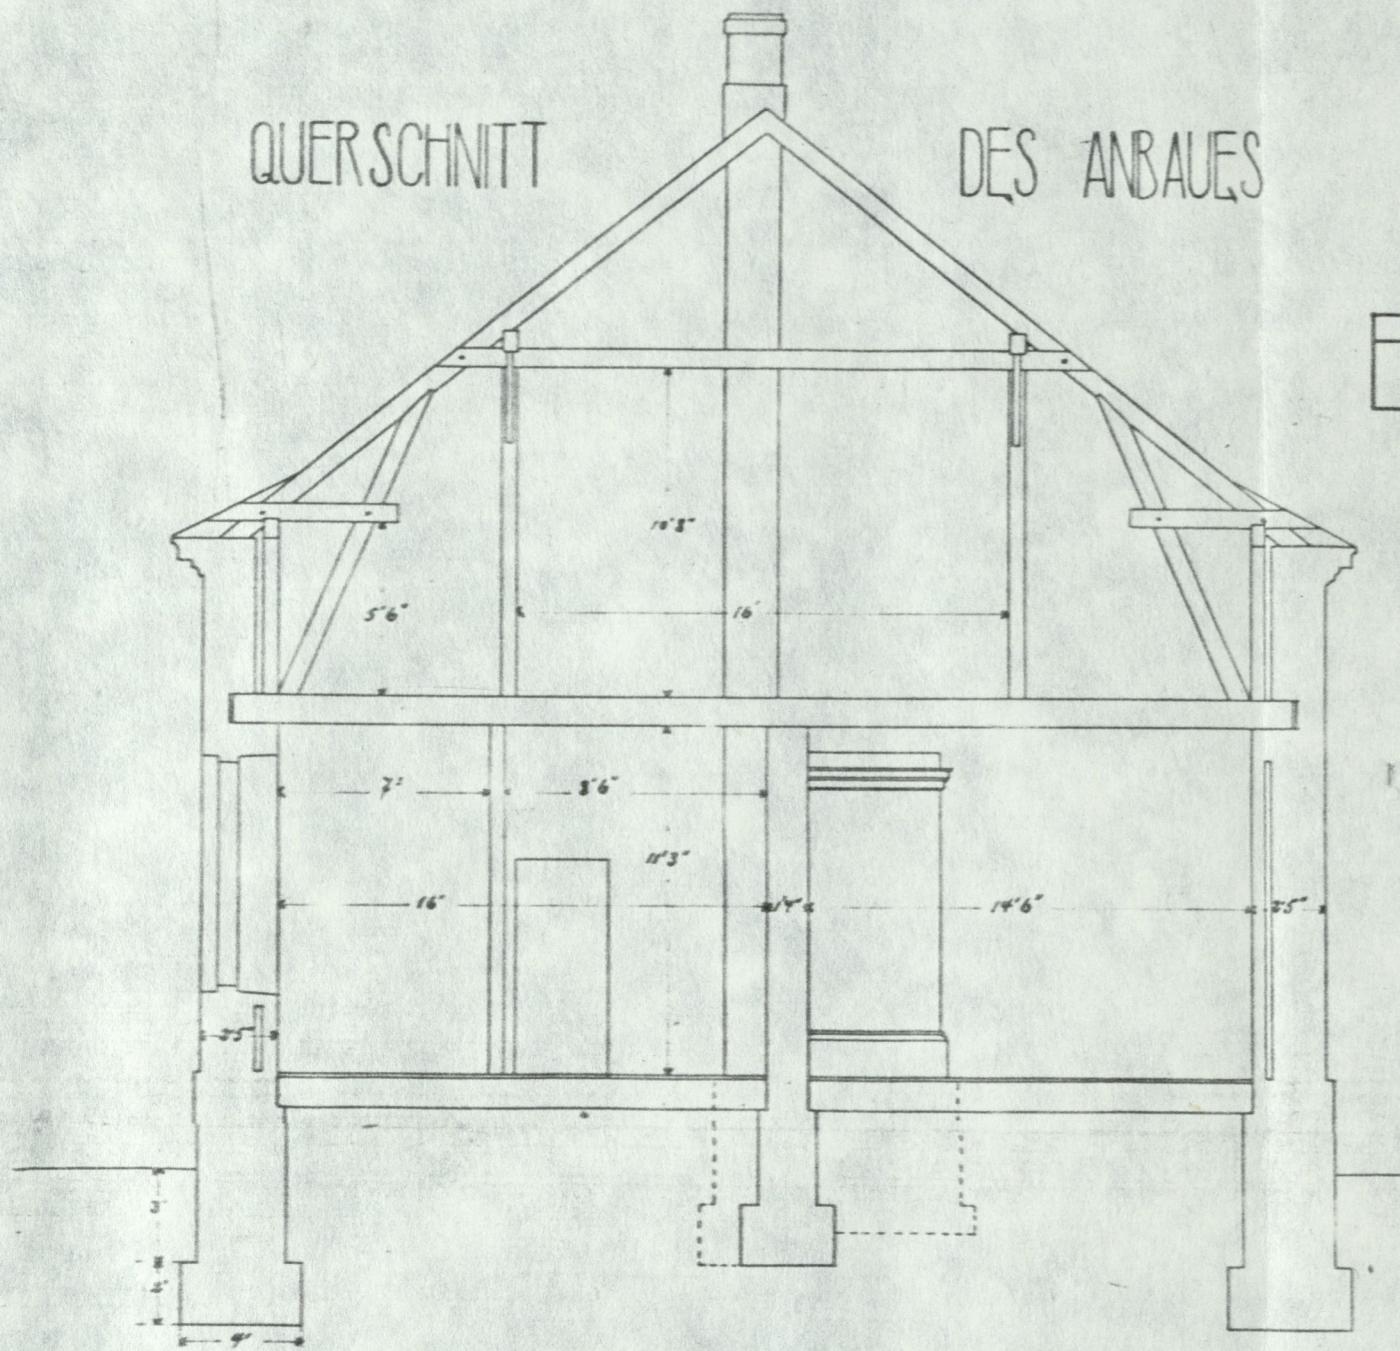



LÄNGSSCHNITT DER ABORTGRUBE

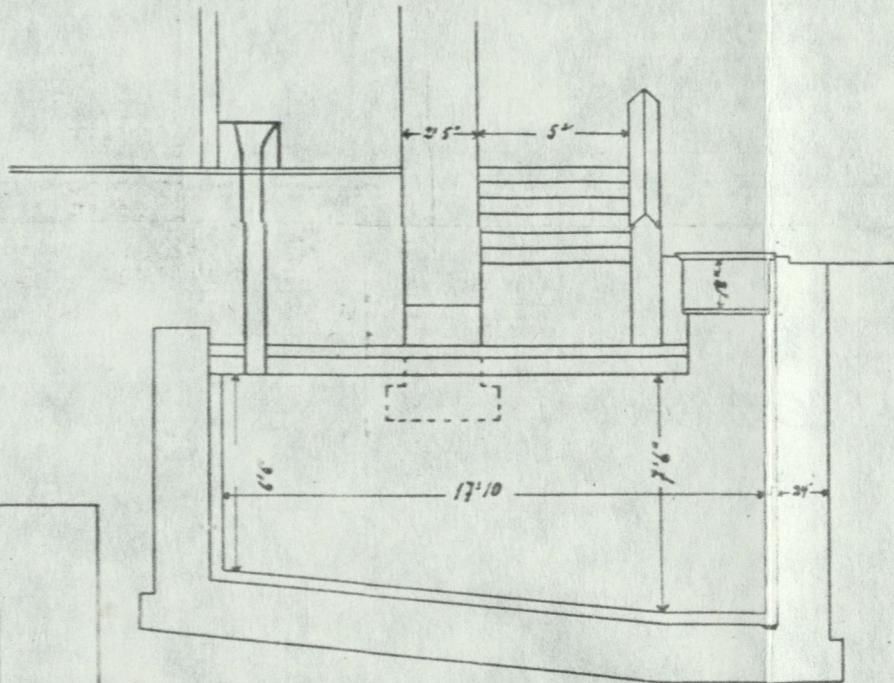


QUERSCHNITT

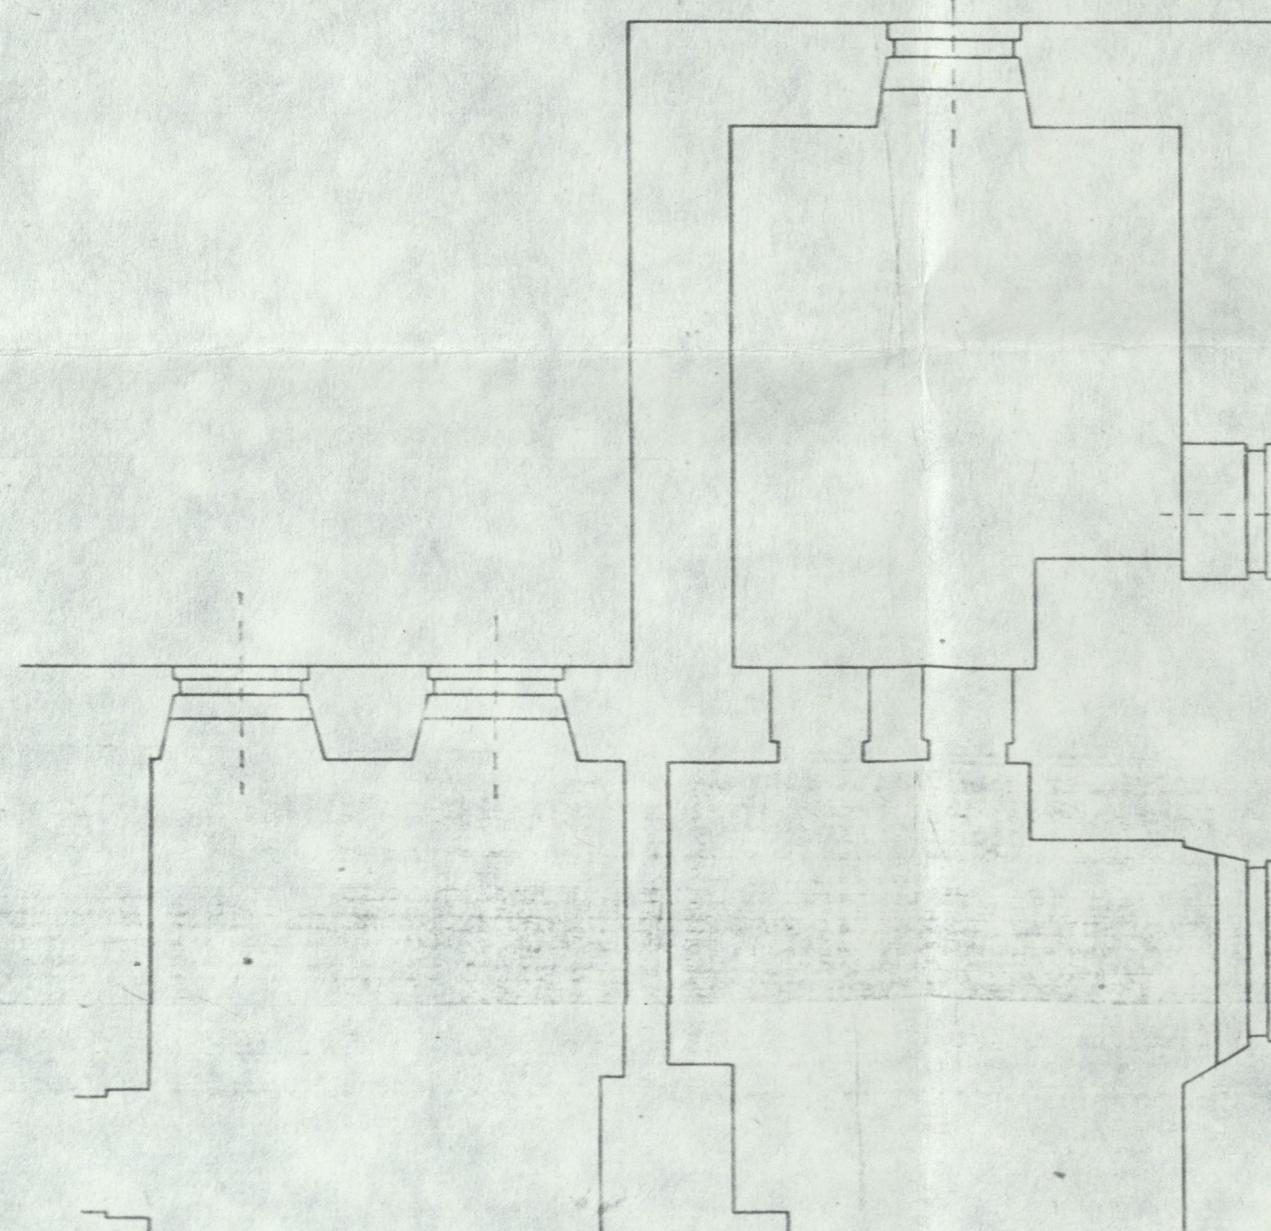


GRUNDRISS

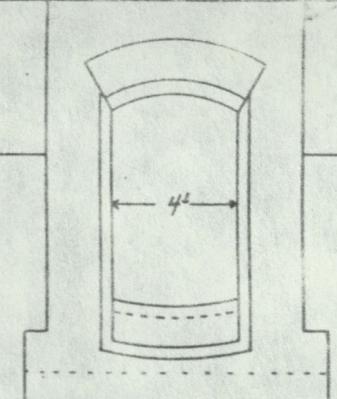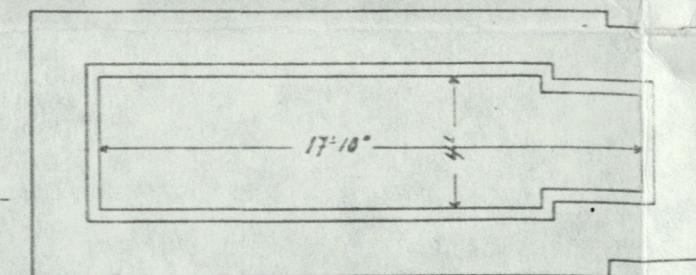


GRUNDRISS DES ANBAUES

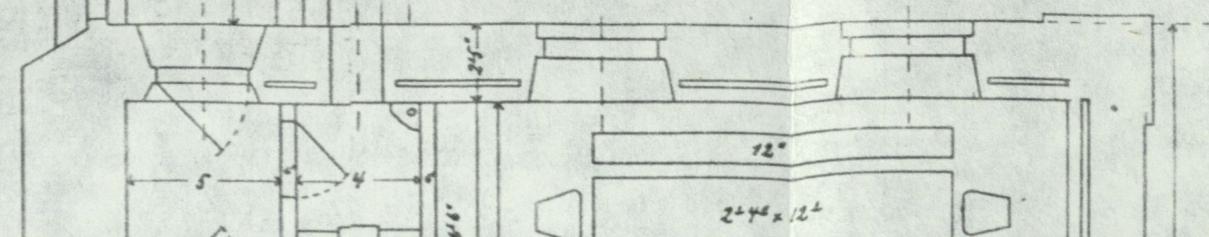



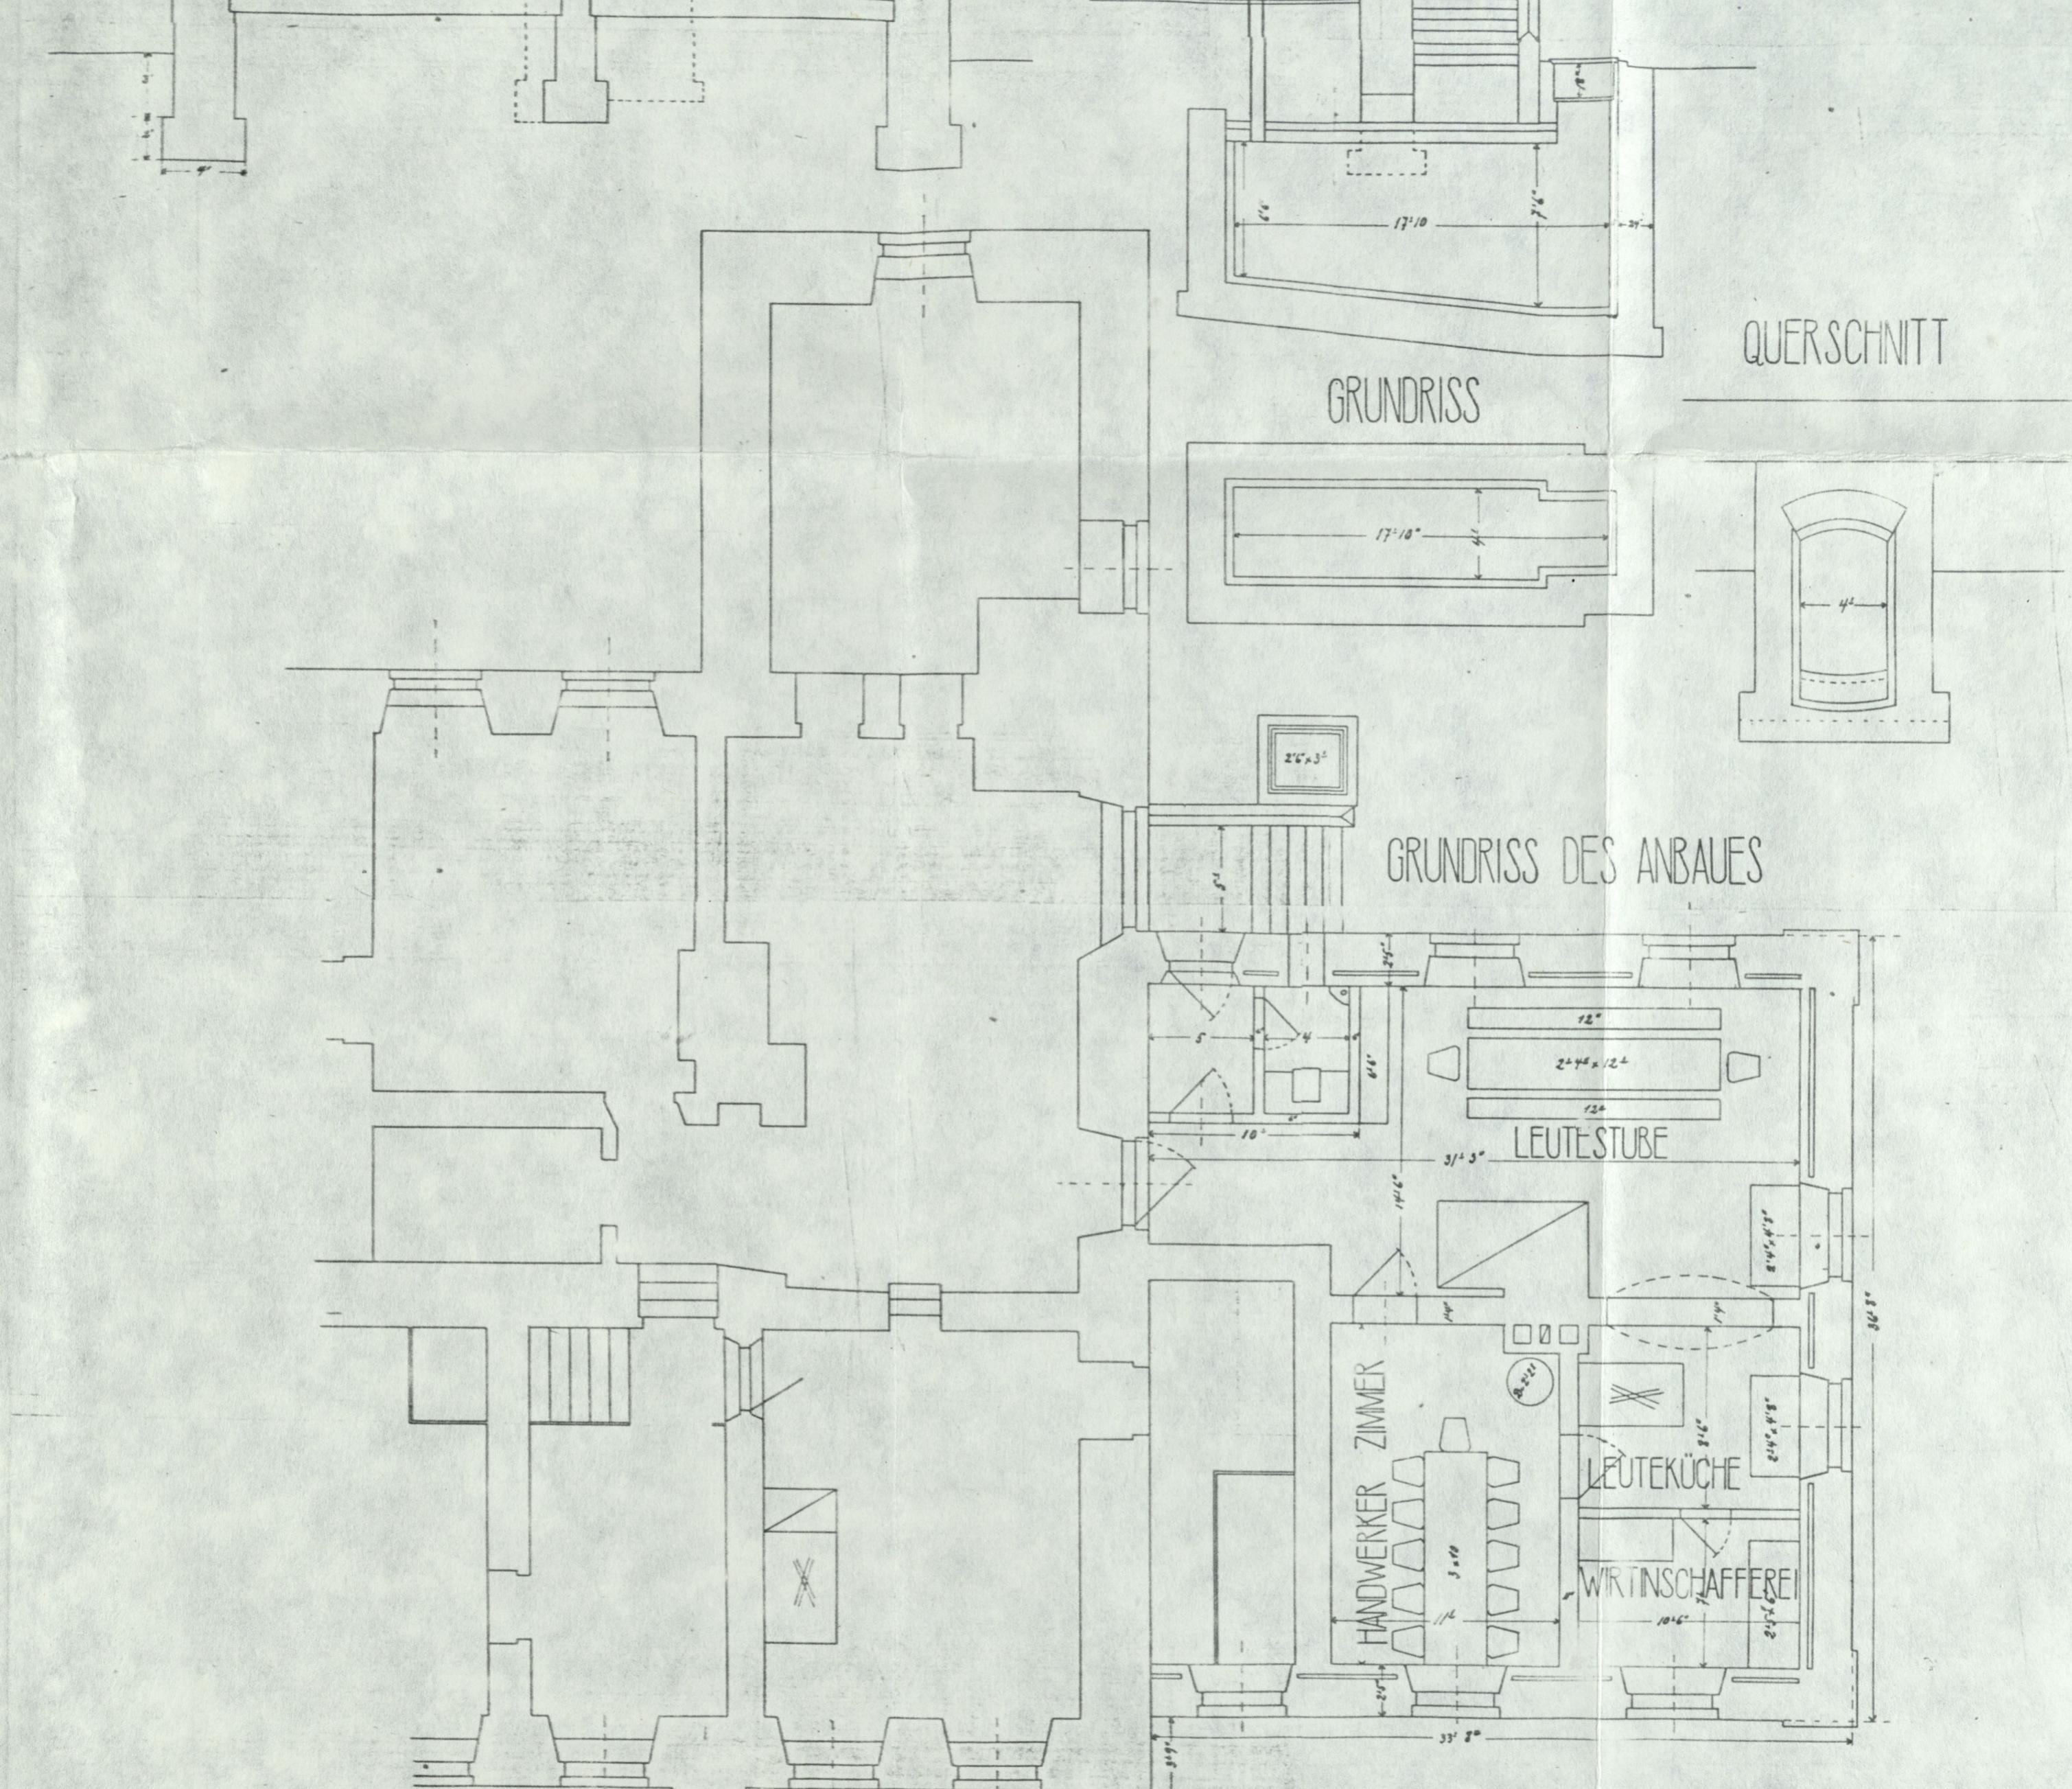


Arnold Lüttig

ENTWURF EINES ANBAUES ZUM HERRENHAUS IN KOIK

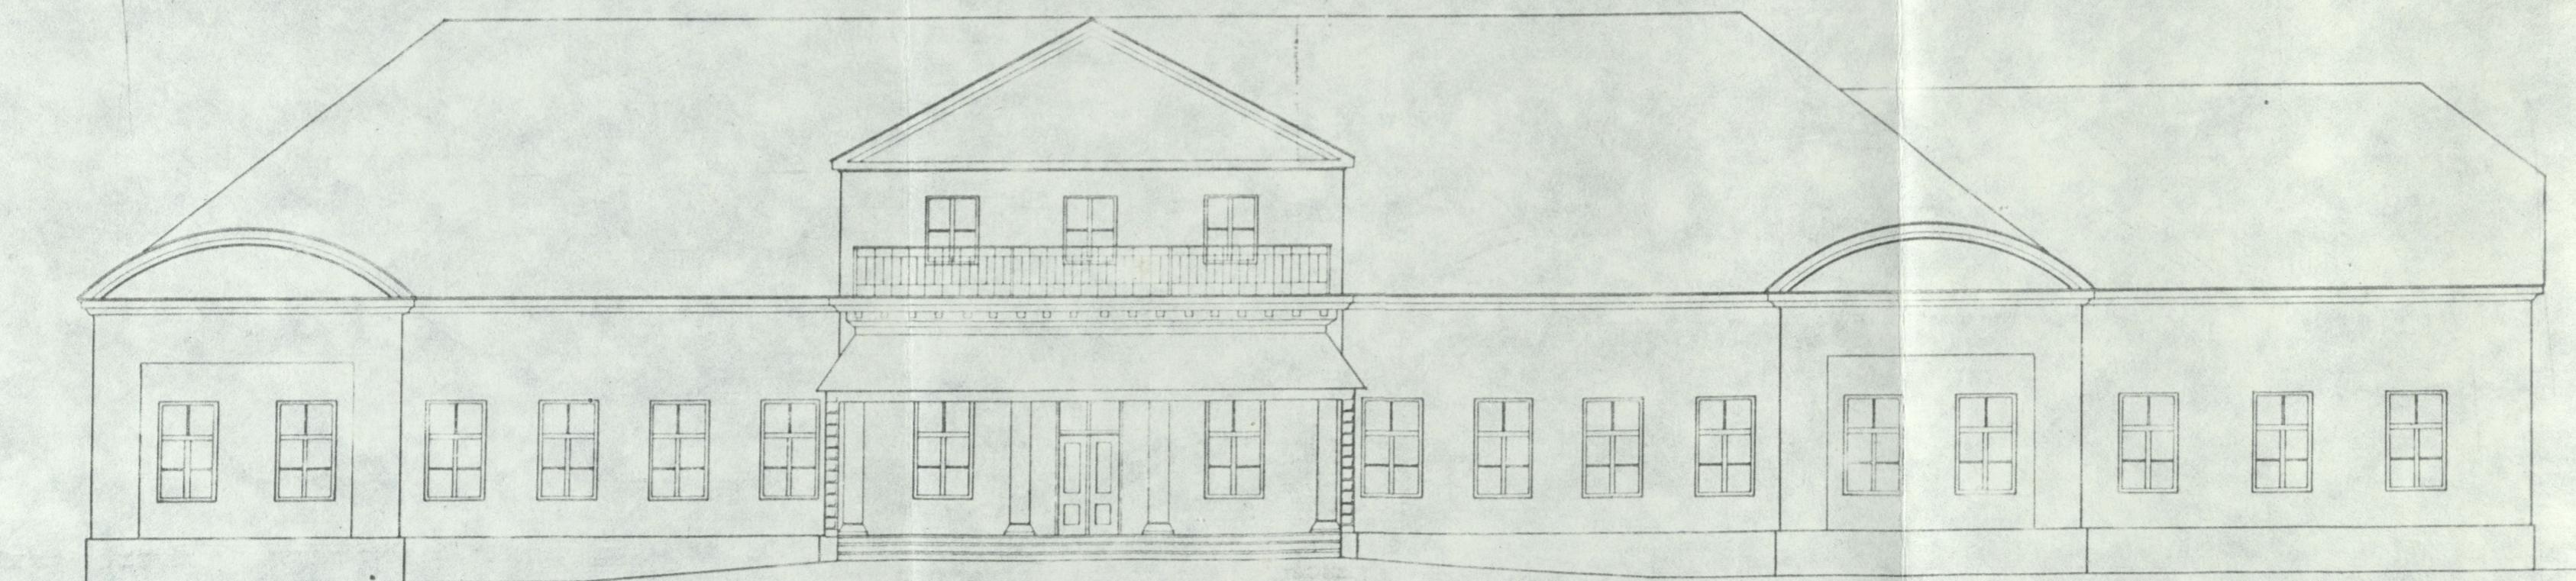

NBAUES ZUM HERRENHAUS IN KOIK

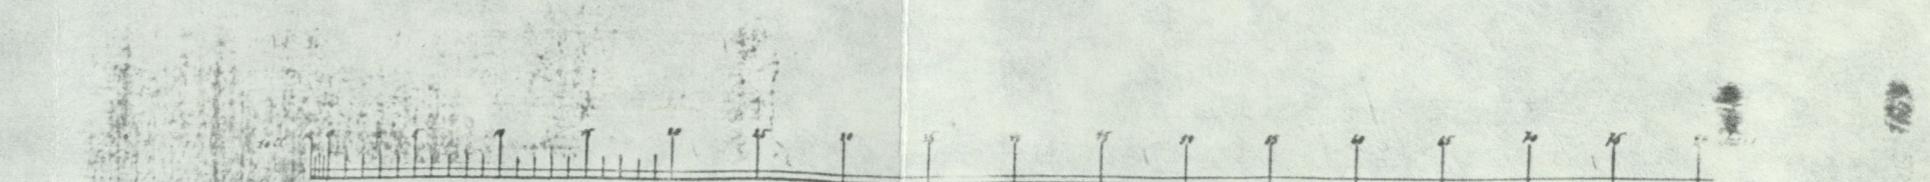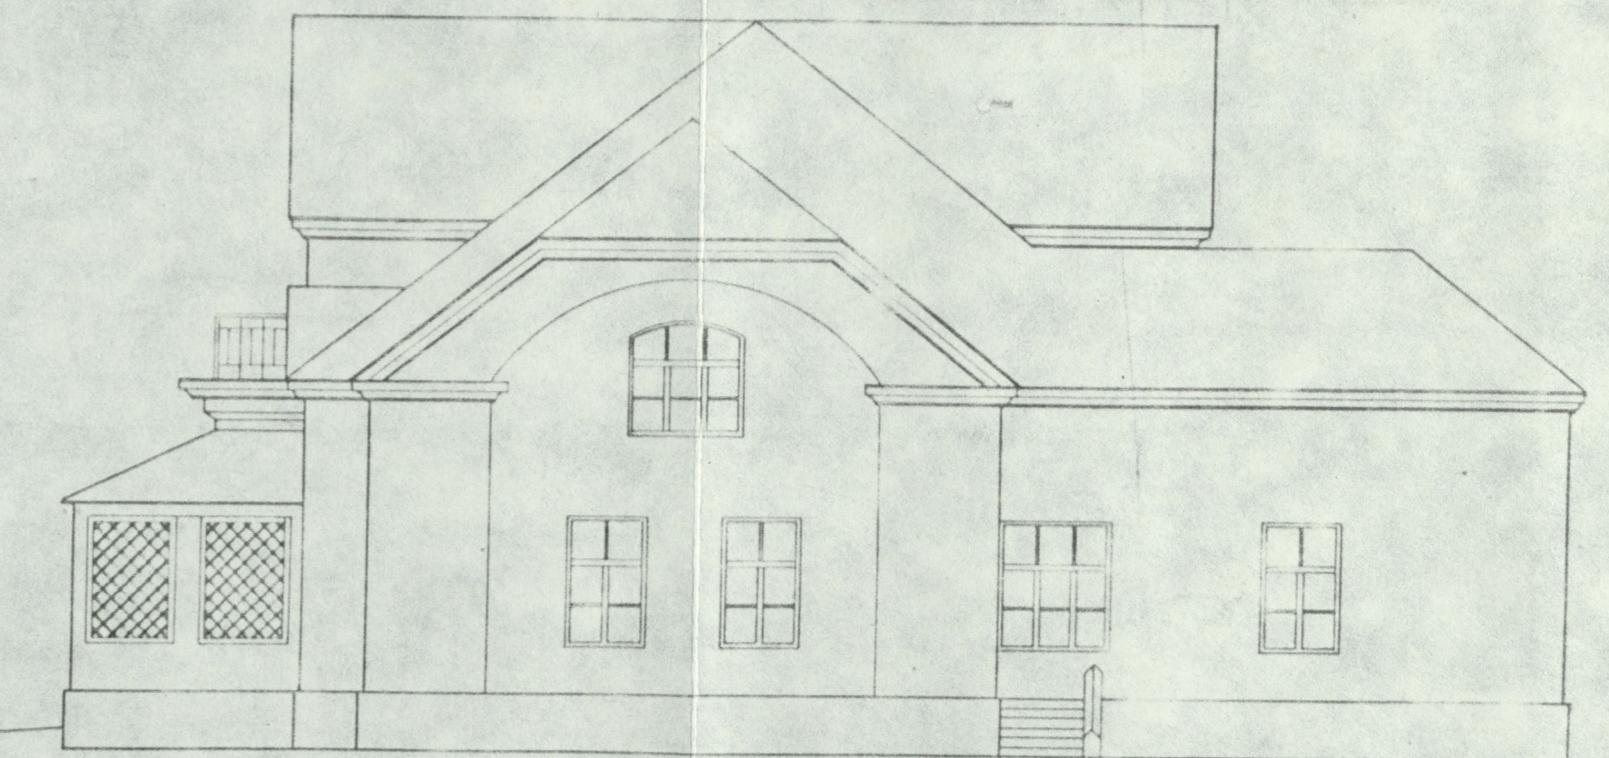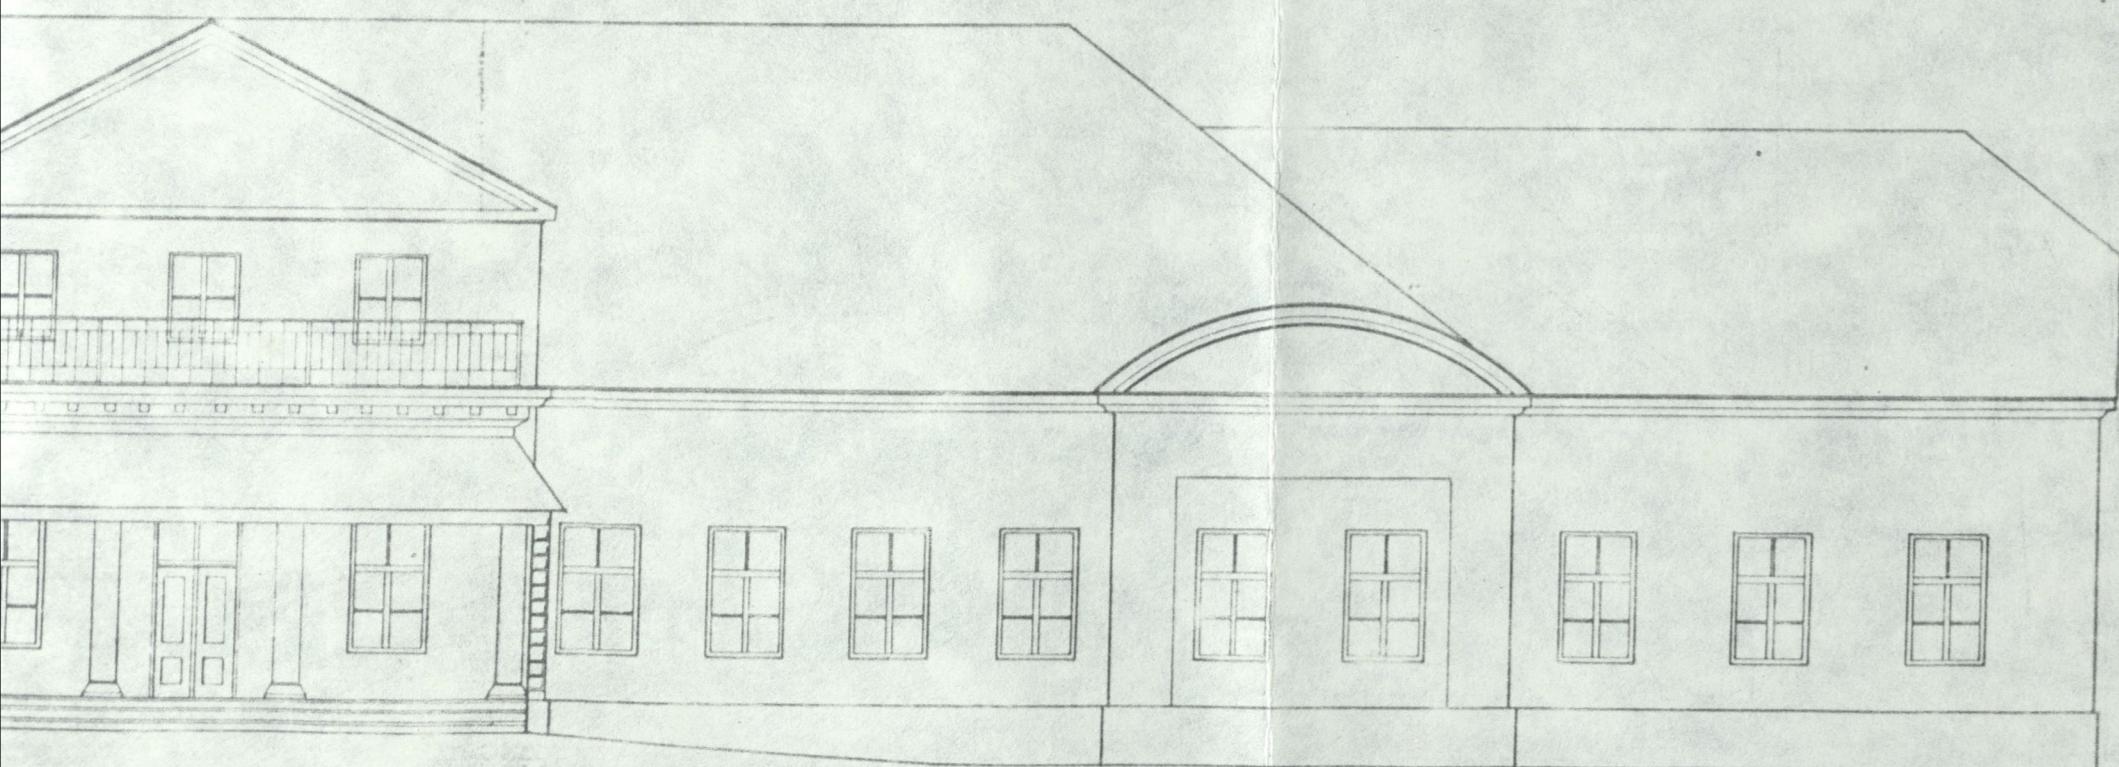


39

HERRENAUS IN KOIK



HERRENSHAUS IN KOIK


Entwurf zum Umgang d. Veranda (Variante)

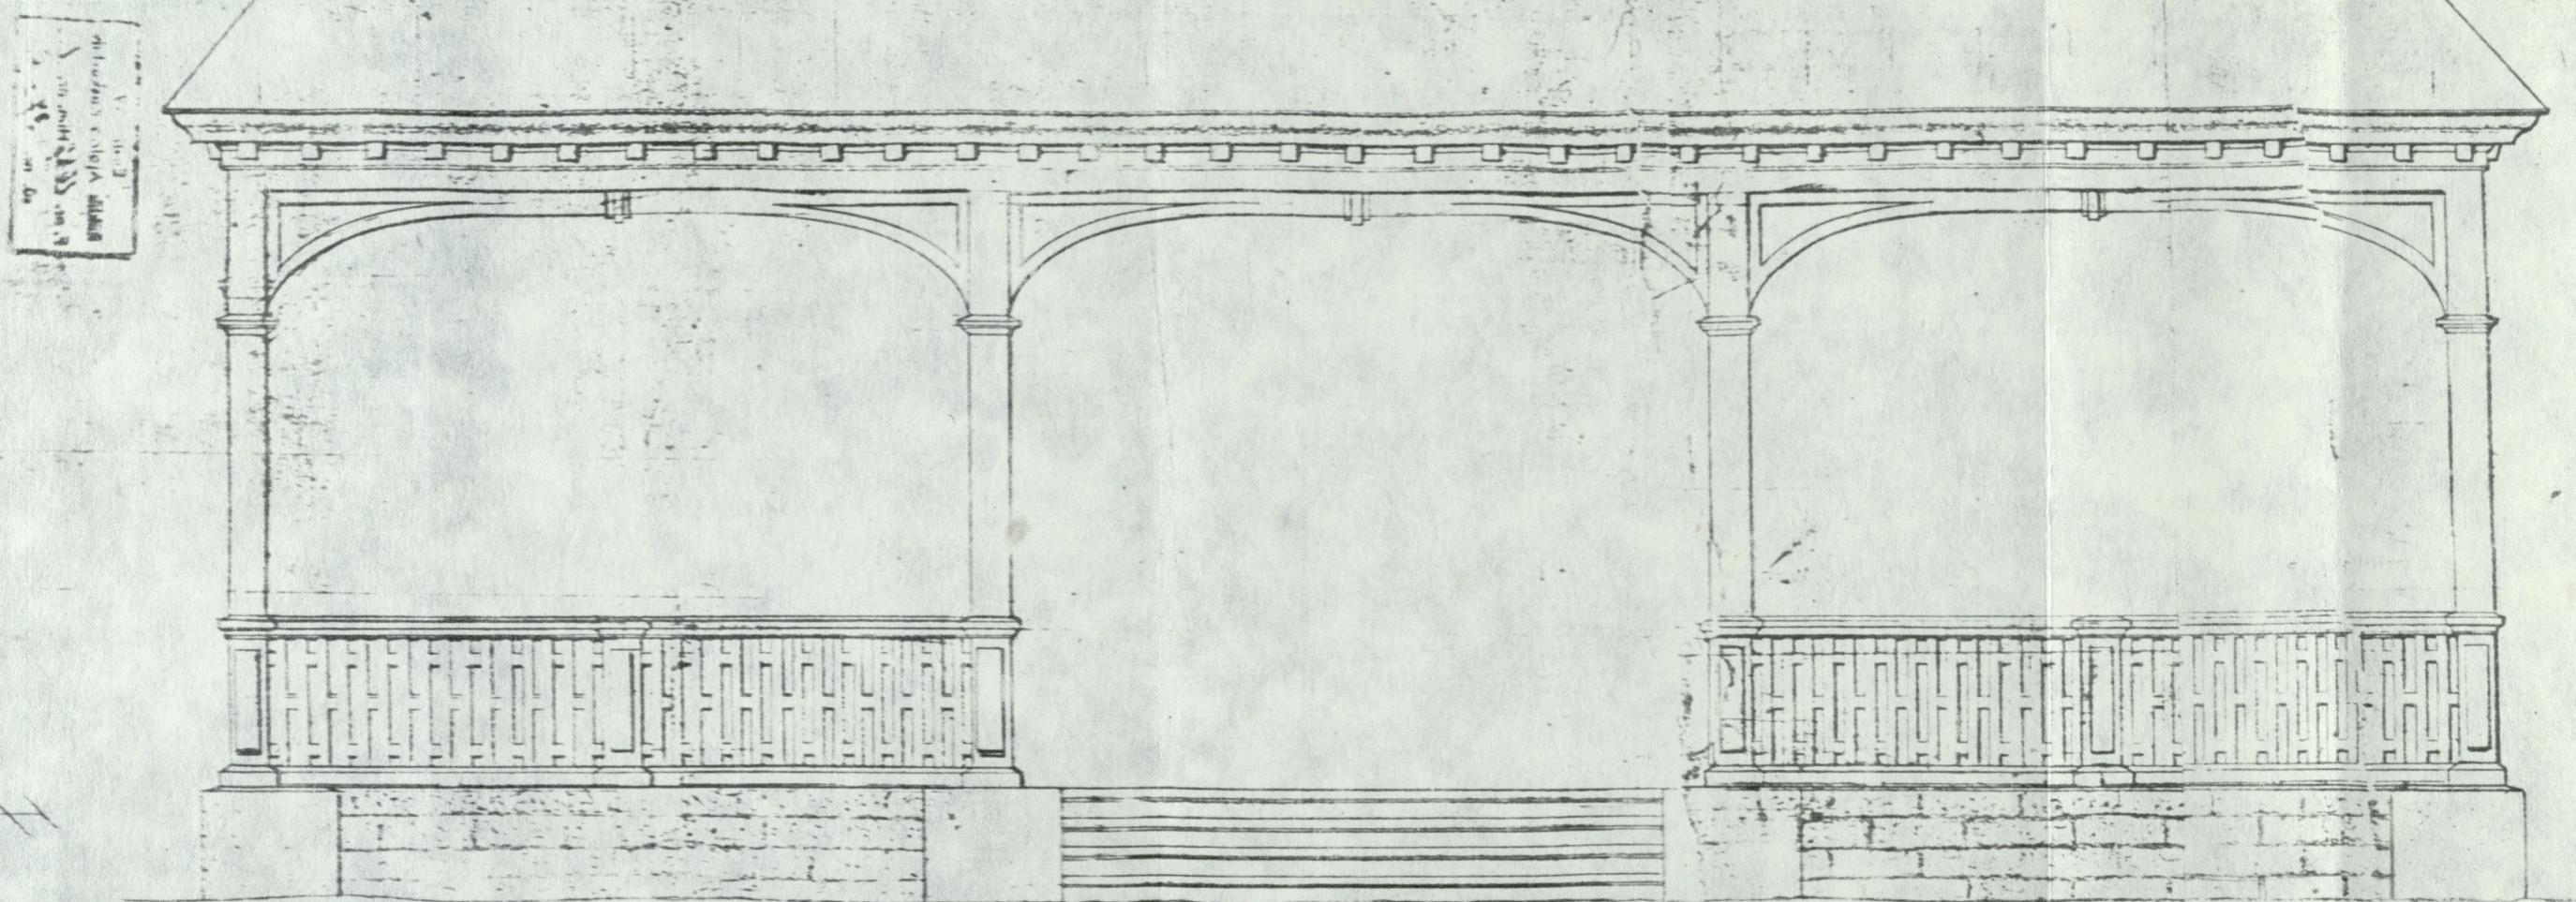


VORDERANSICHT

HERRENSAAL IN KOIK

Entwurf zum Unterricht d. VERANDA (VARIANTE)

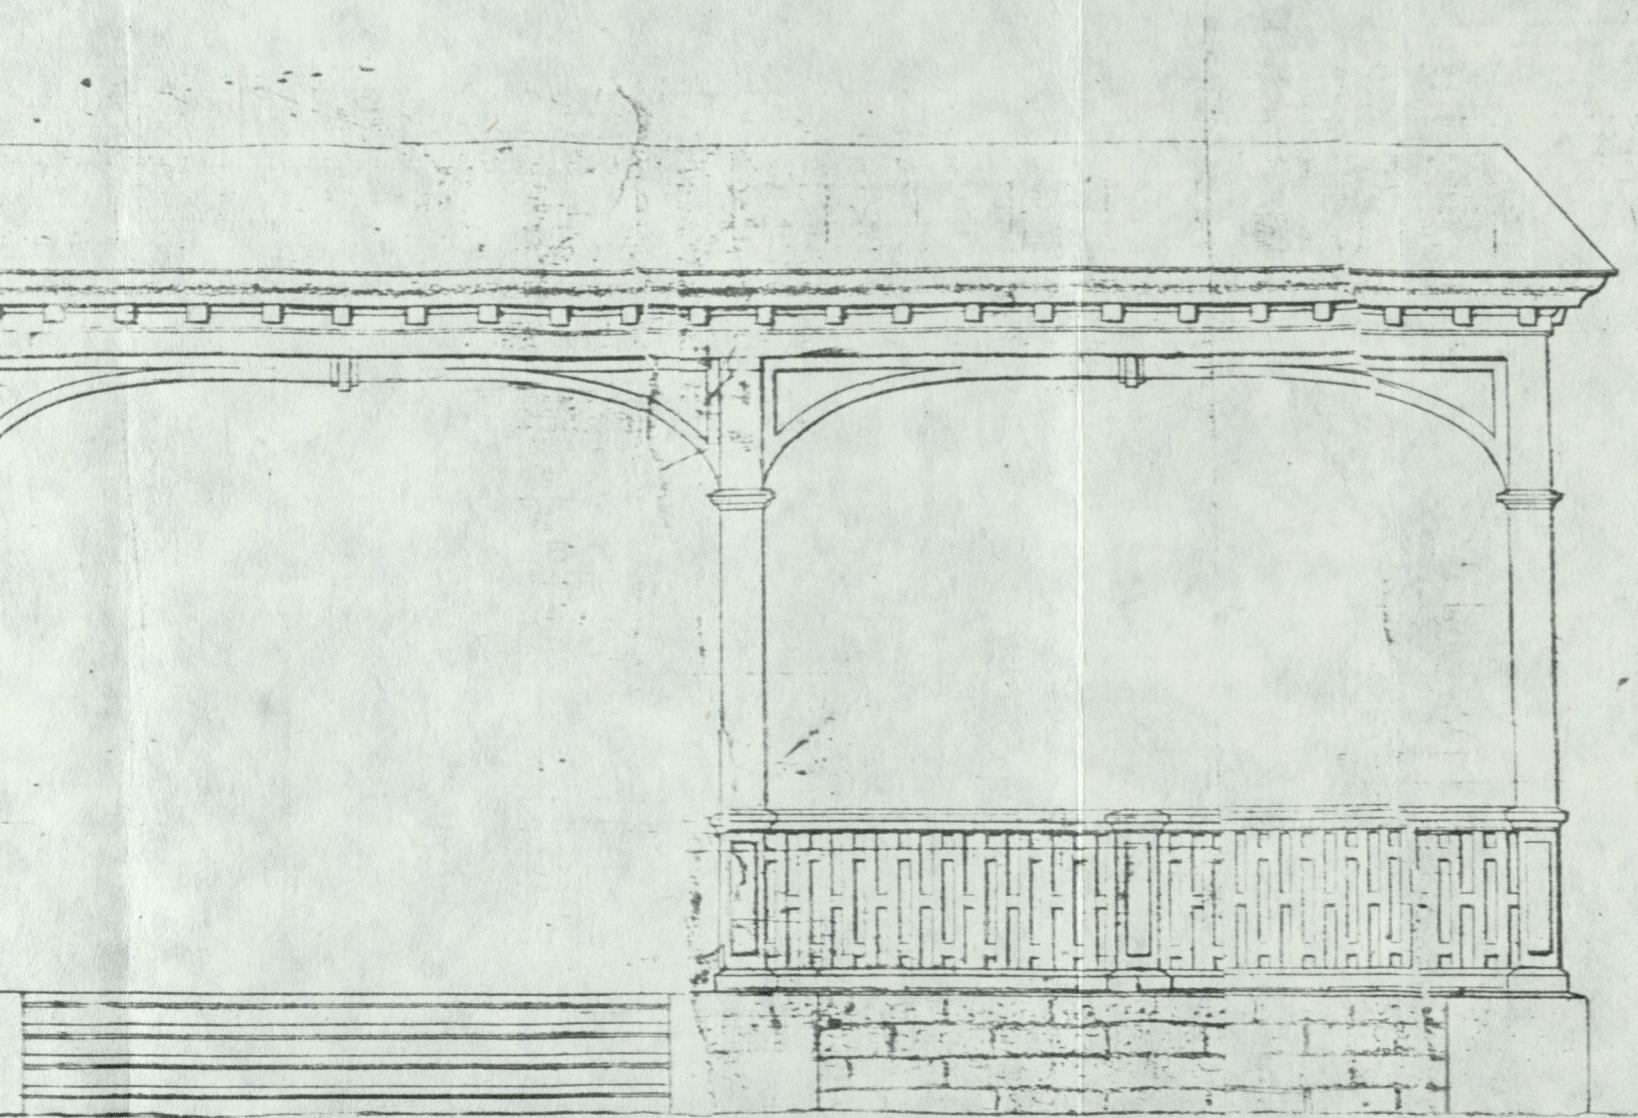


VORDERANSICHT

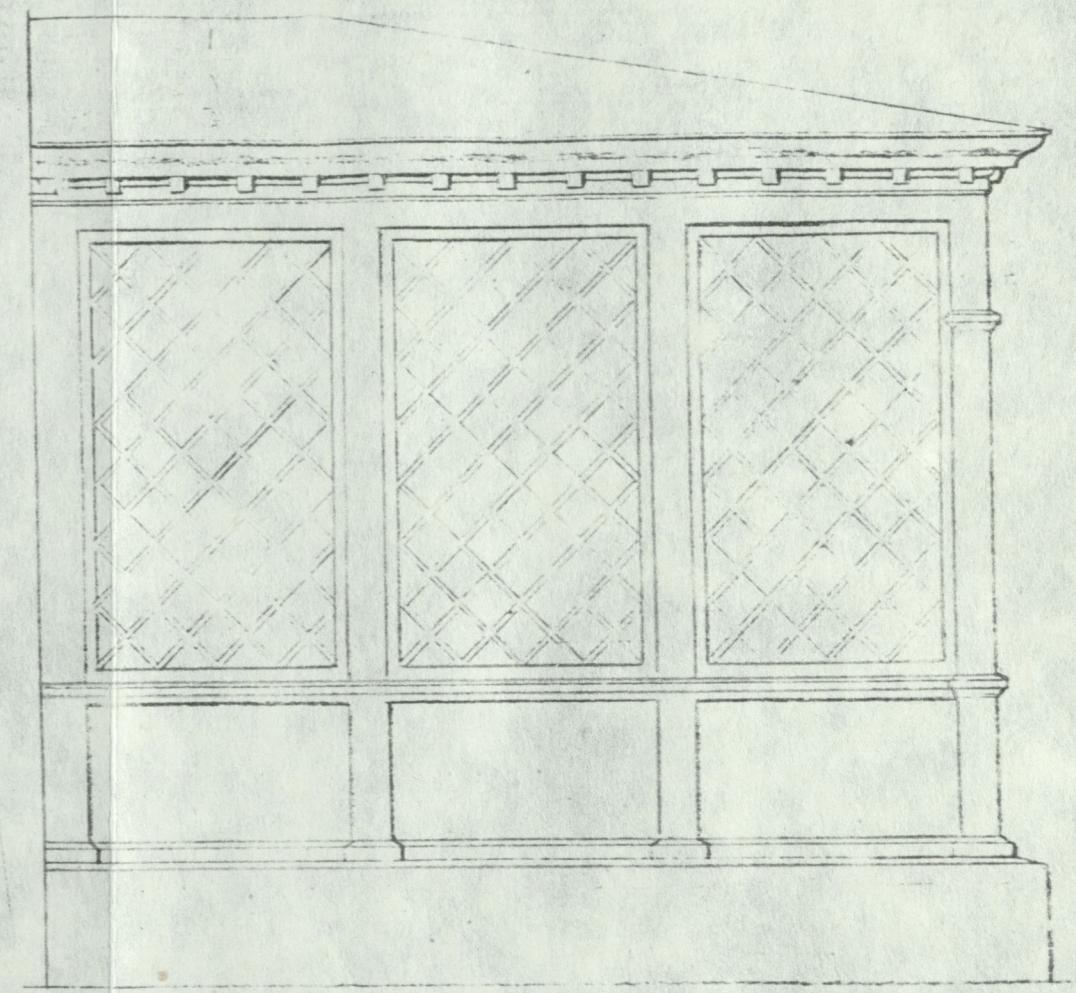

SEITE A SICHT

Kotgi valla Kõngi 6 m.k. valg- ja taimelustkooli juuremaa

Koolimaja I korrus põhiplaan.

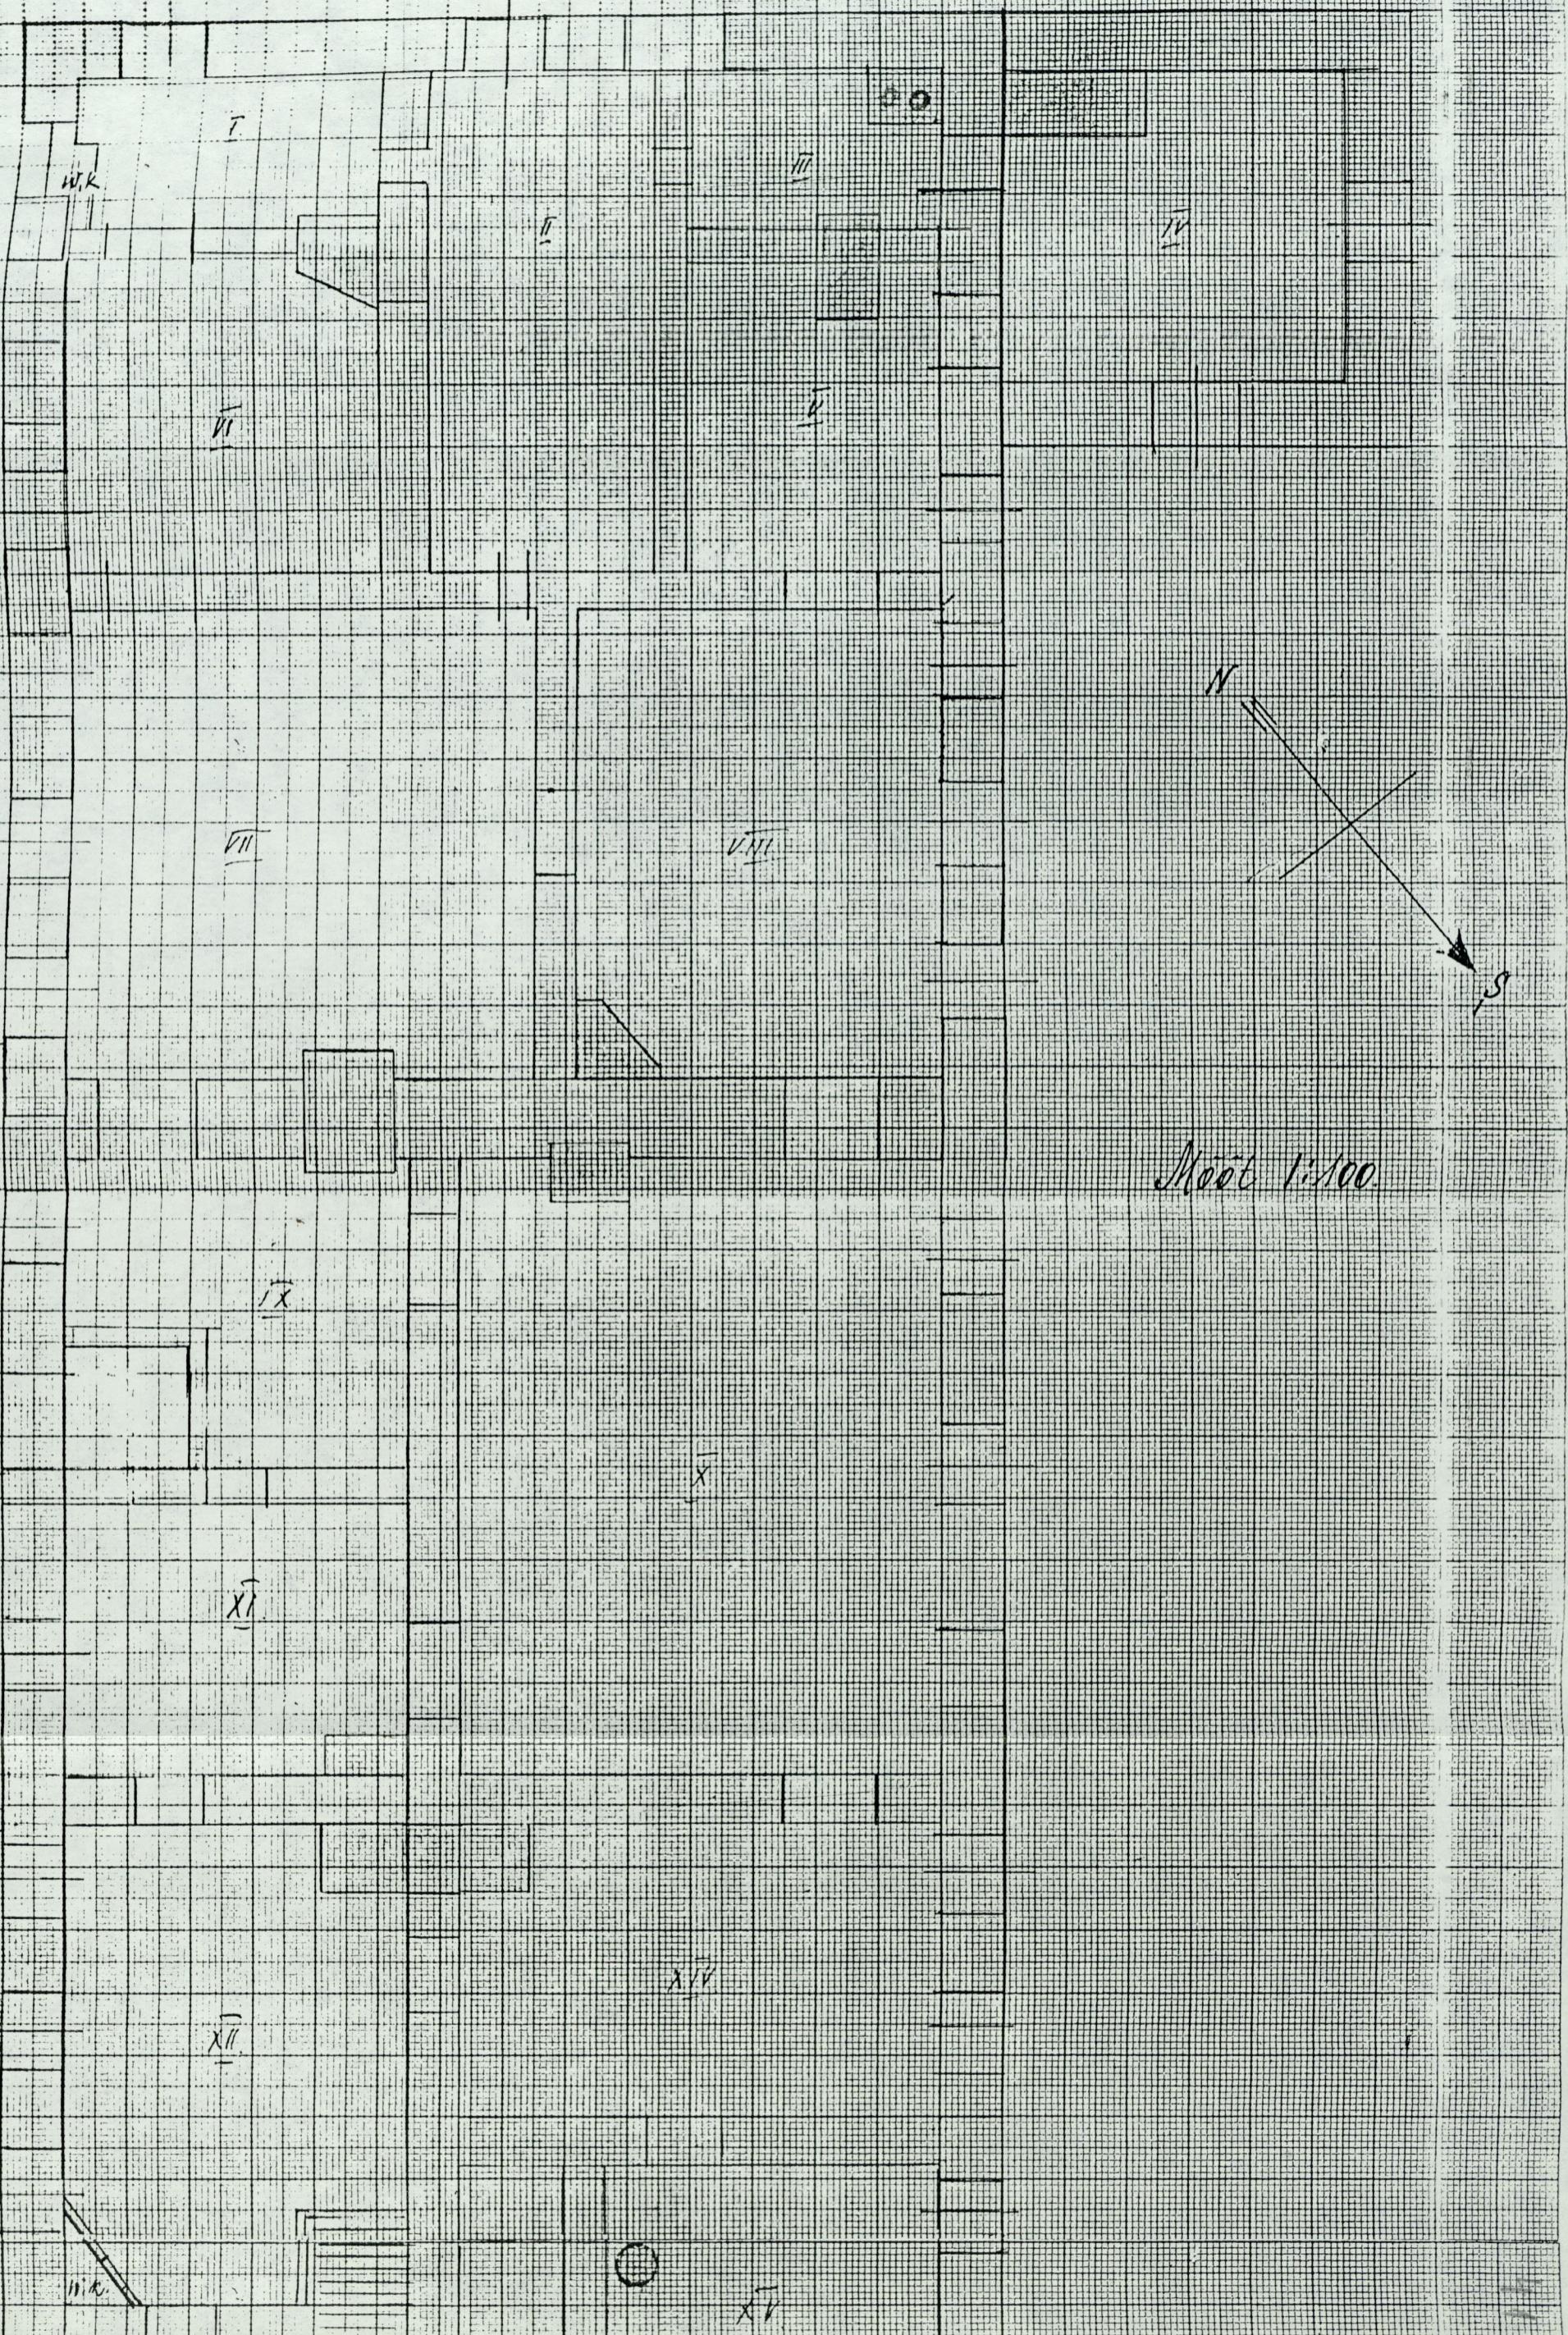

Koigile mällale kõigi aeg jää
taidetud mälestusmärkide ja mälestustahvlite
tähistamiseks.

Moot 11100

Rumord i kvarnat

Constantine L. Zorn.


Rummo's astarbe

	Rummo's alatärke	Yleinen alatärke	Yleinen alatärke	Yleinen alatärke	Yleinen alatärke	Yleinen alatärke	Yleinen alatärke
I	Opetaja nootari I. luokka	11,75					3,95
II	" " "	9,8					3,95
III	Opetaja kooli	8,6					3,75
IV	I opetaja nootari	25,2					3,95
V	" "	19					3,95
VI	I klassi	24,3	1:6				3,95
VII	II-III klassi	5,7	1:10				3,95
VIII	Töönendus klass.	17,55	1:8,6				3,95
IX	Kooli - metskooli reuna	22,6					3,95
X	Sovell - avainsilmor reuna	17,7	1:13				4,35
XI	Mies illalla naitudmäe reuna						
XII	Koolipinkakava I luokka	23,7					3,95
XIII	Koolipinkakava II -	35					3,40
XIV	" - " - kooli	11,5					3,40
XV	Kooli päämaja le	35					3,95
XVI	IV klassi	26	1:7				4,0
XVII	Siogituba (Ostern.)	37,8					4,5
XVIII	Imperialistide kooli	16					3,40
XIX	Looduruumiin	26					2,25

Märtus: Õpilaste klosettid asuvad hoonest väljapoole.

Koigi valla Koigi alg- ja täienduskool Järvamaal.

Koolimaja liise kõne põhiplaan.

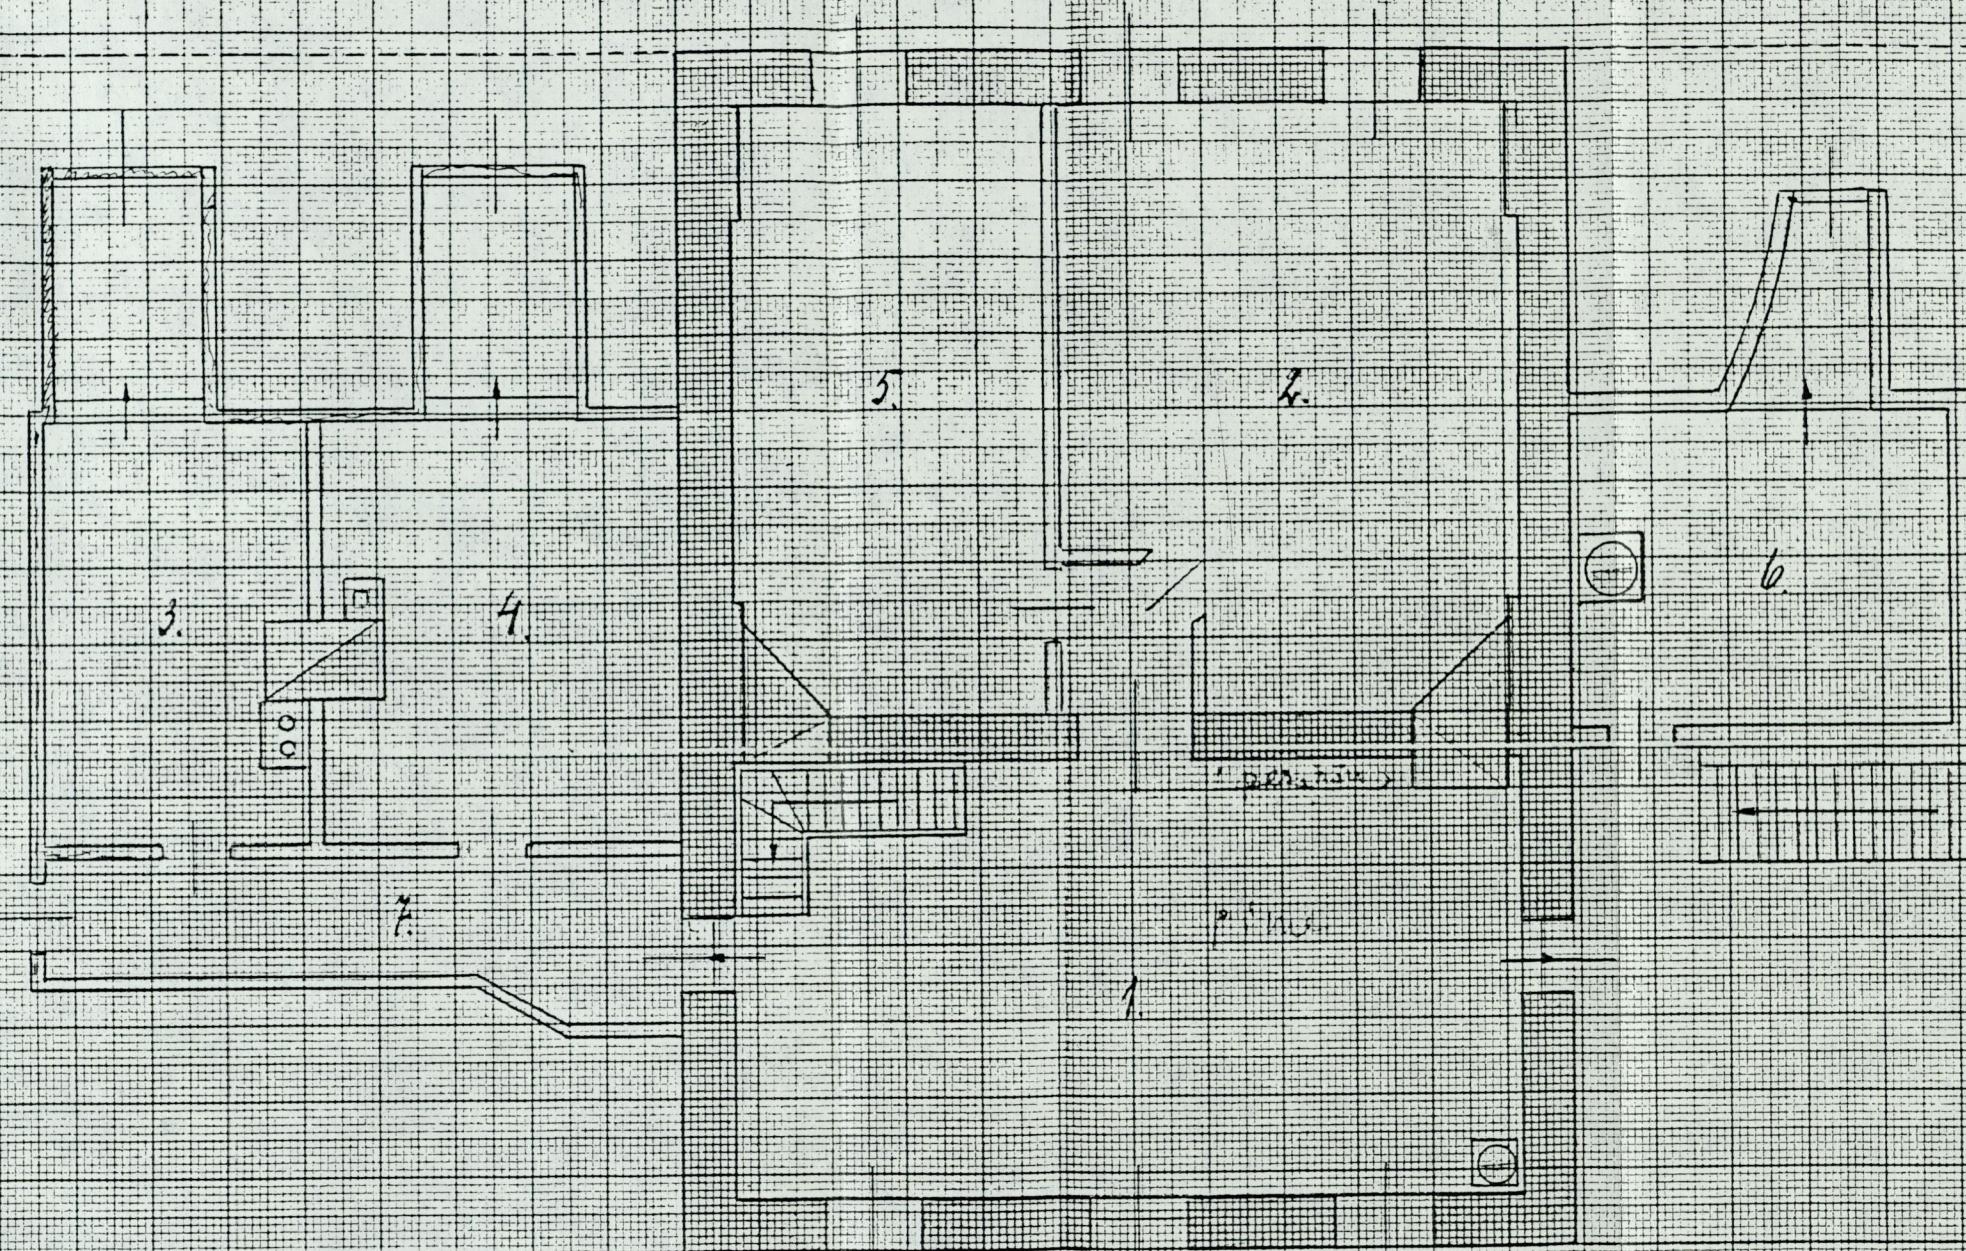

Moot 1:100

Esimene