

FRAT-76.1.4747

P-4763

Eesti NSV Ministrite Nõukogu Riiklik Ehituskomitee

KULTUURIMÄLESTISTE

RIIKLIK PROJEKTEERIMISE INSTITUUT

Objekt - Narva, Koidula 3 a

Šifr.nr.: 162-73/77


Tellija - Vabariiklik Restaureerimisvalitsus


Teostaja - Kultuurimälestiste RPI


Narva, Koidula t. 3 a hoone


vestibüüli puittrepi, välisukse ja sisemiste

tahveluste värvimise kavand.

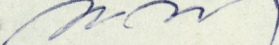Peainsener  H. Toss

Osakonna  
juhataja  J. Vali

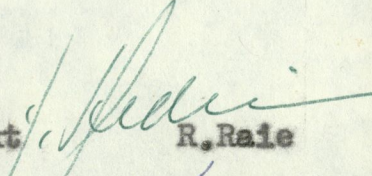Osakonna  
peaarhitekt  R. Raie

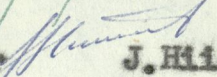Projekti  
peainsener  J. Hiemets

Autor  E. Ojala



Tallinn 1980




KÖITE SISUKORD

1. Vestibüüli puittrepp	Joonis nr. 1
2. Välisuks	" 2
3. Tahveluksed ja värvitoonid	" 3



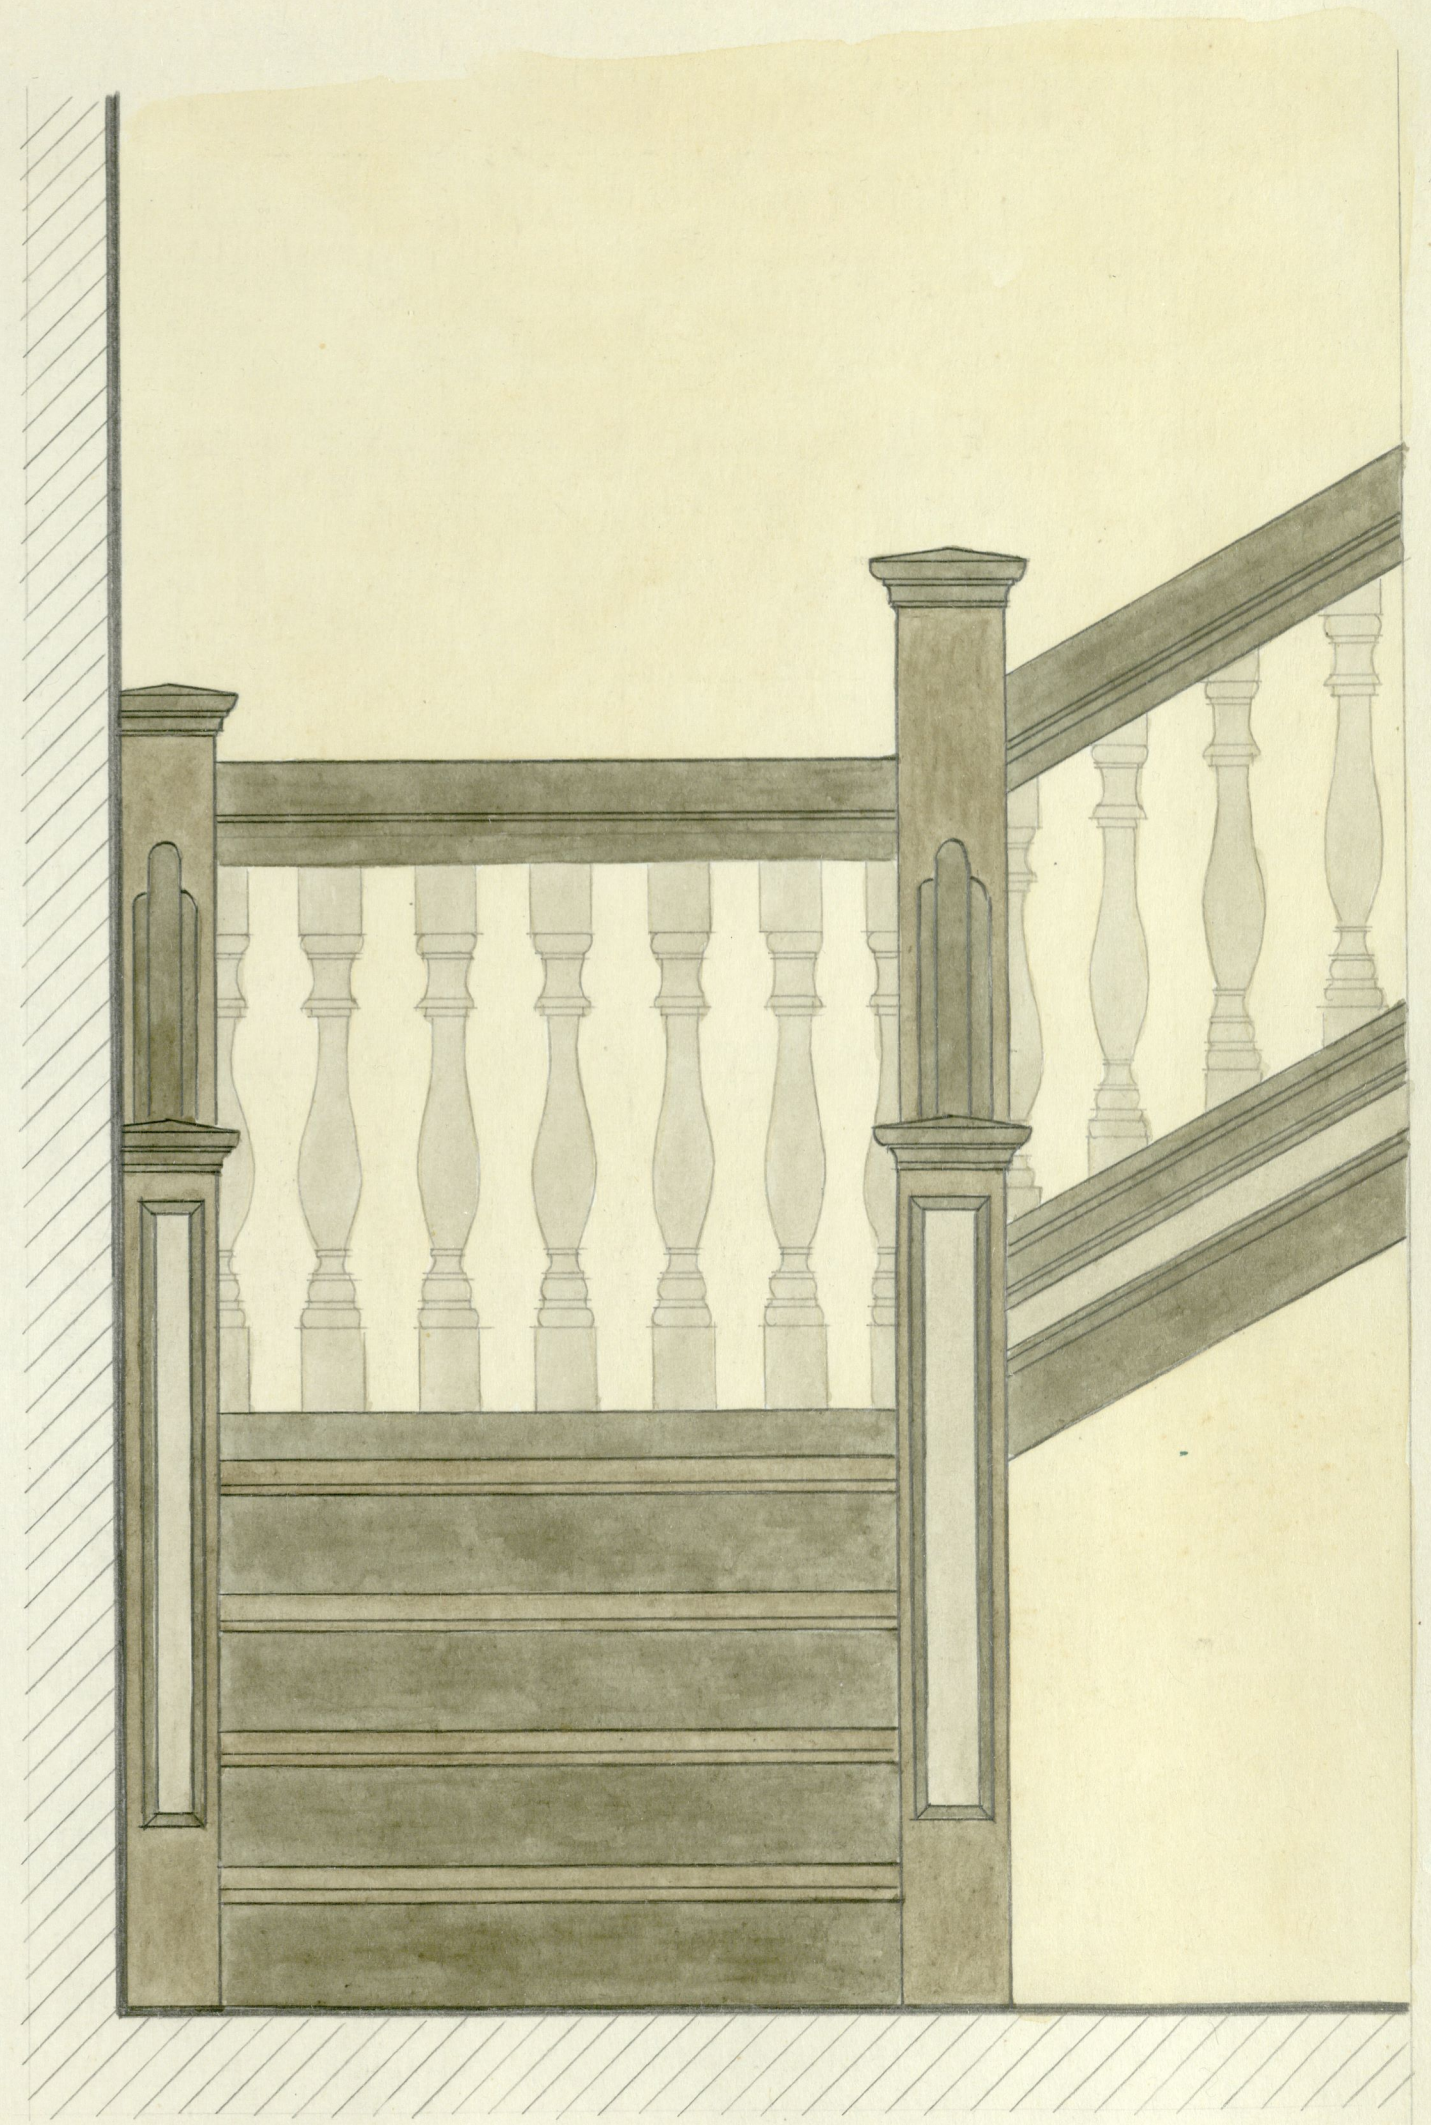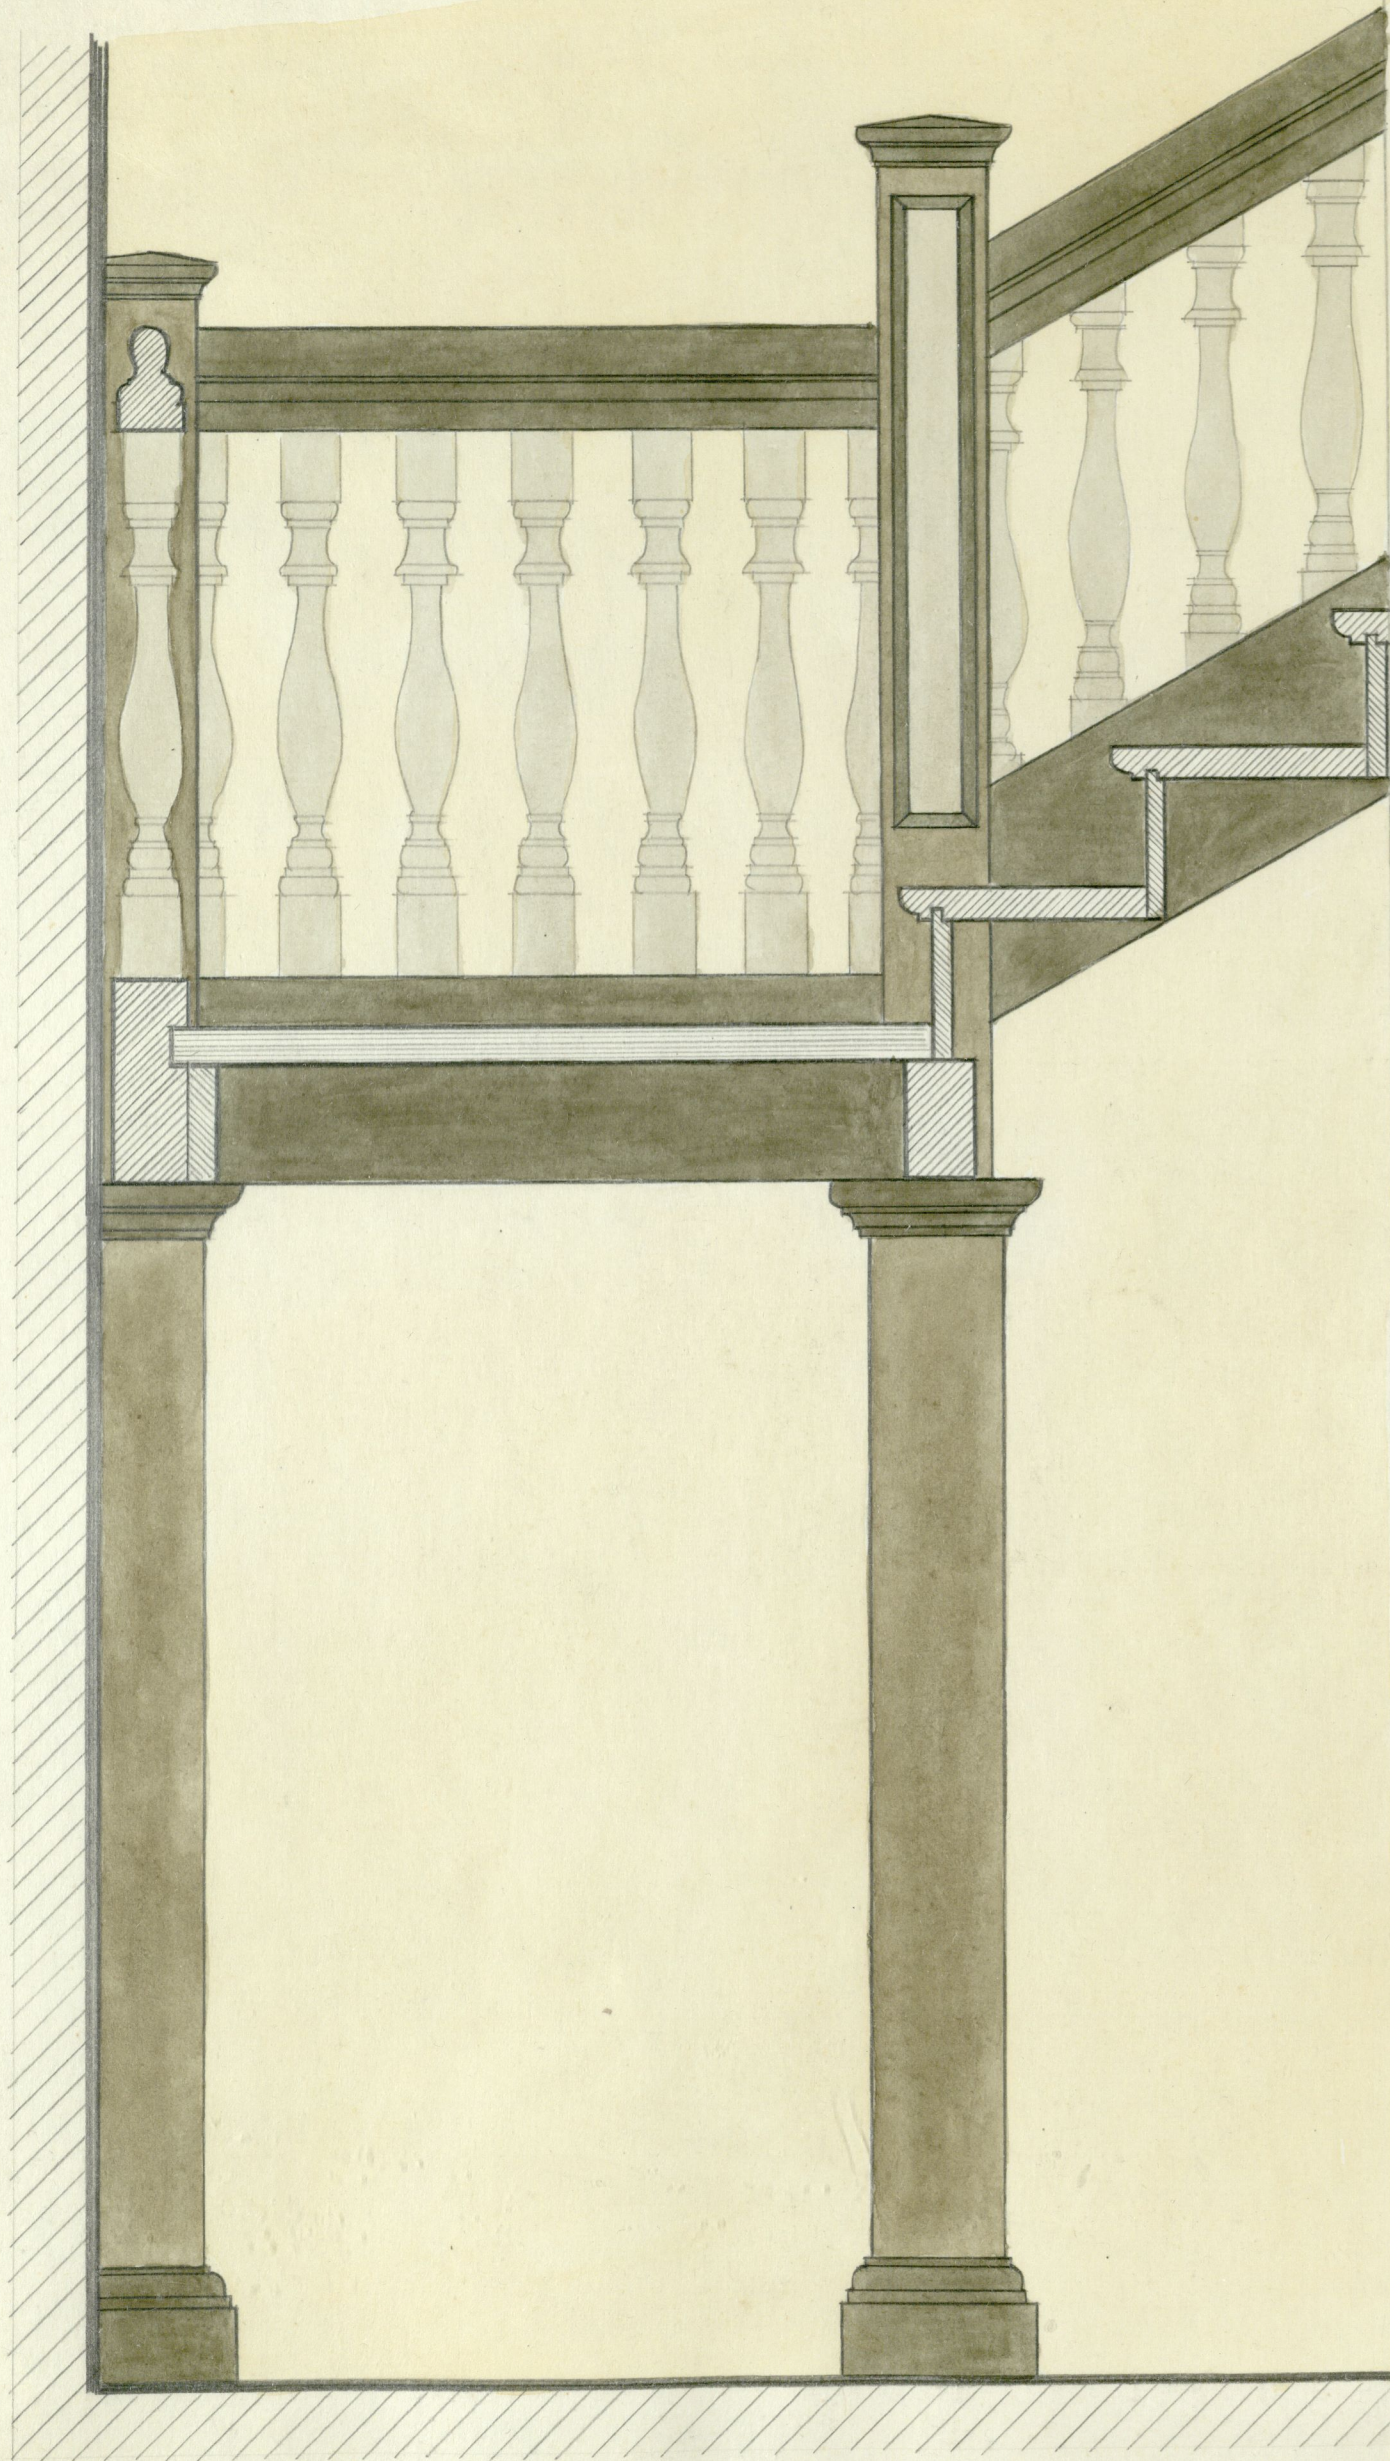




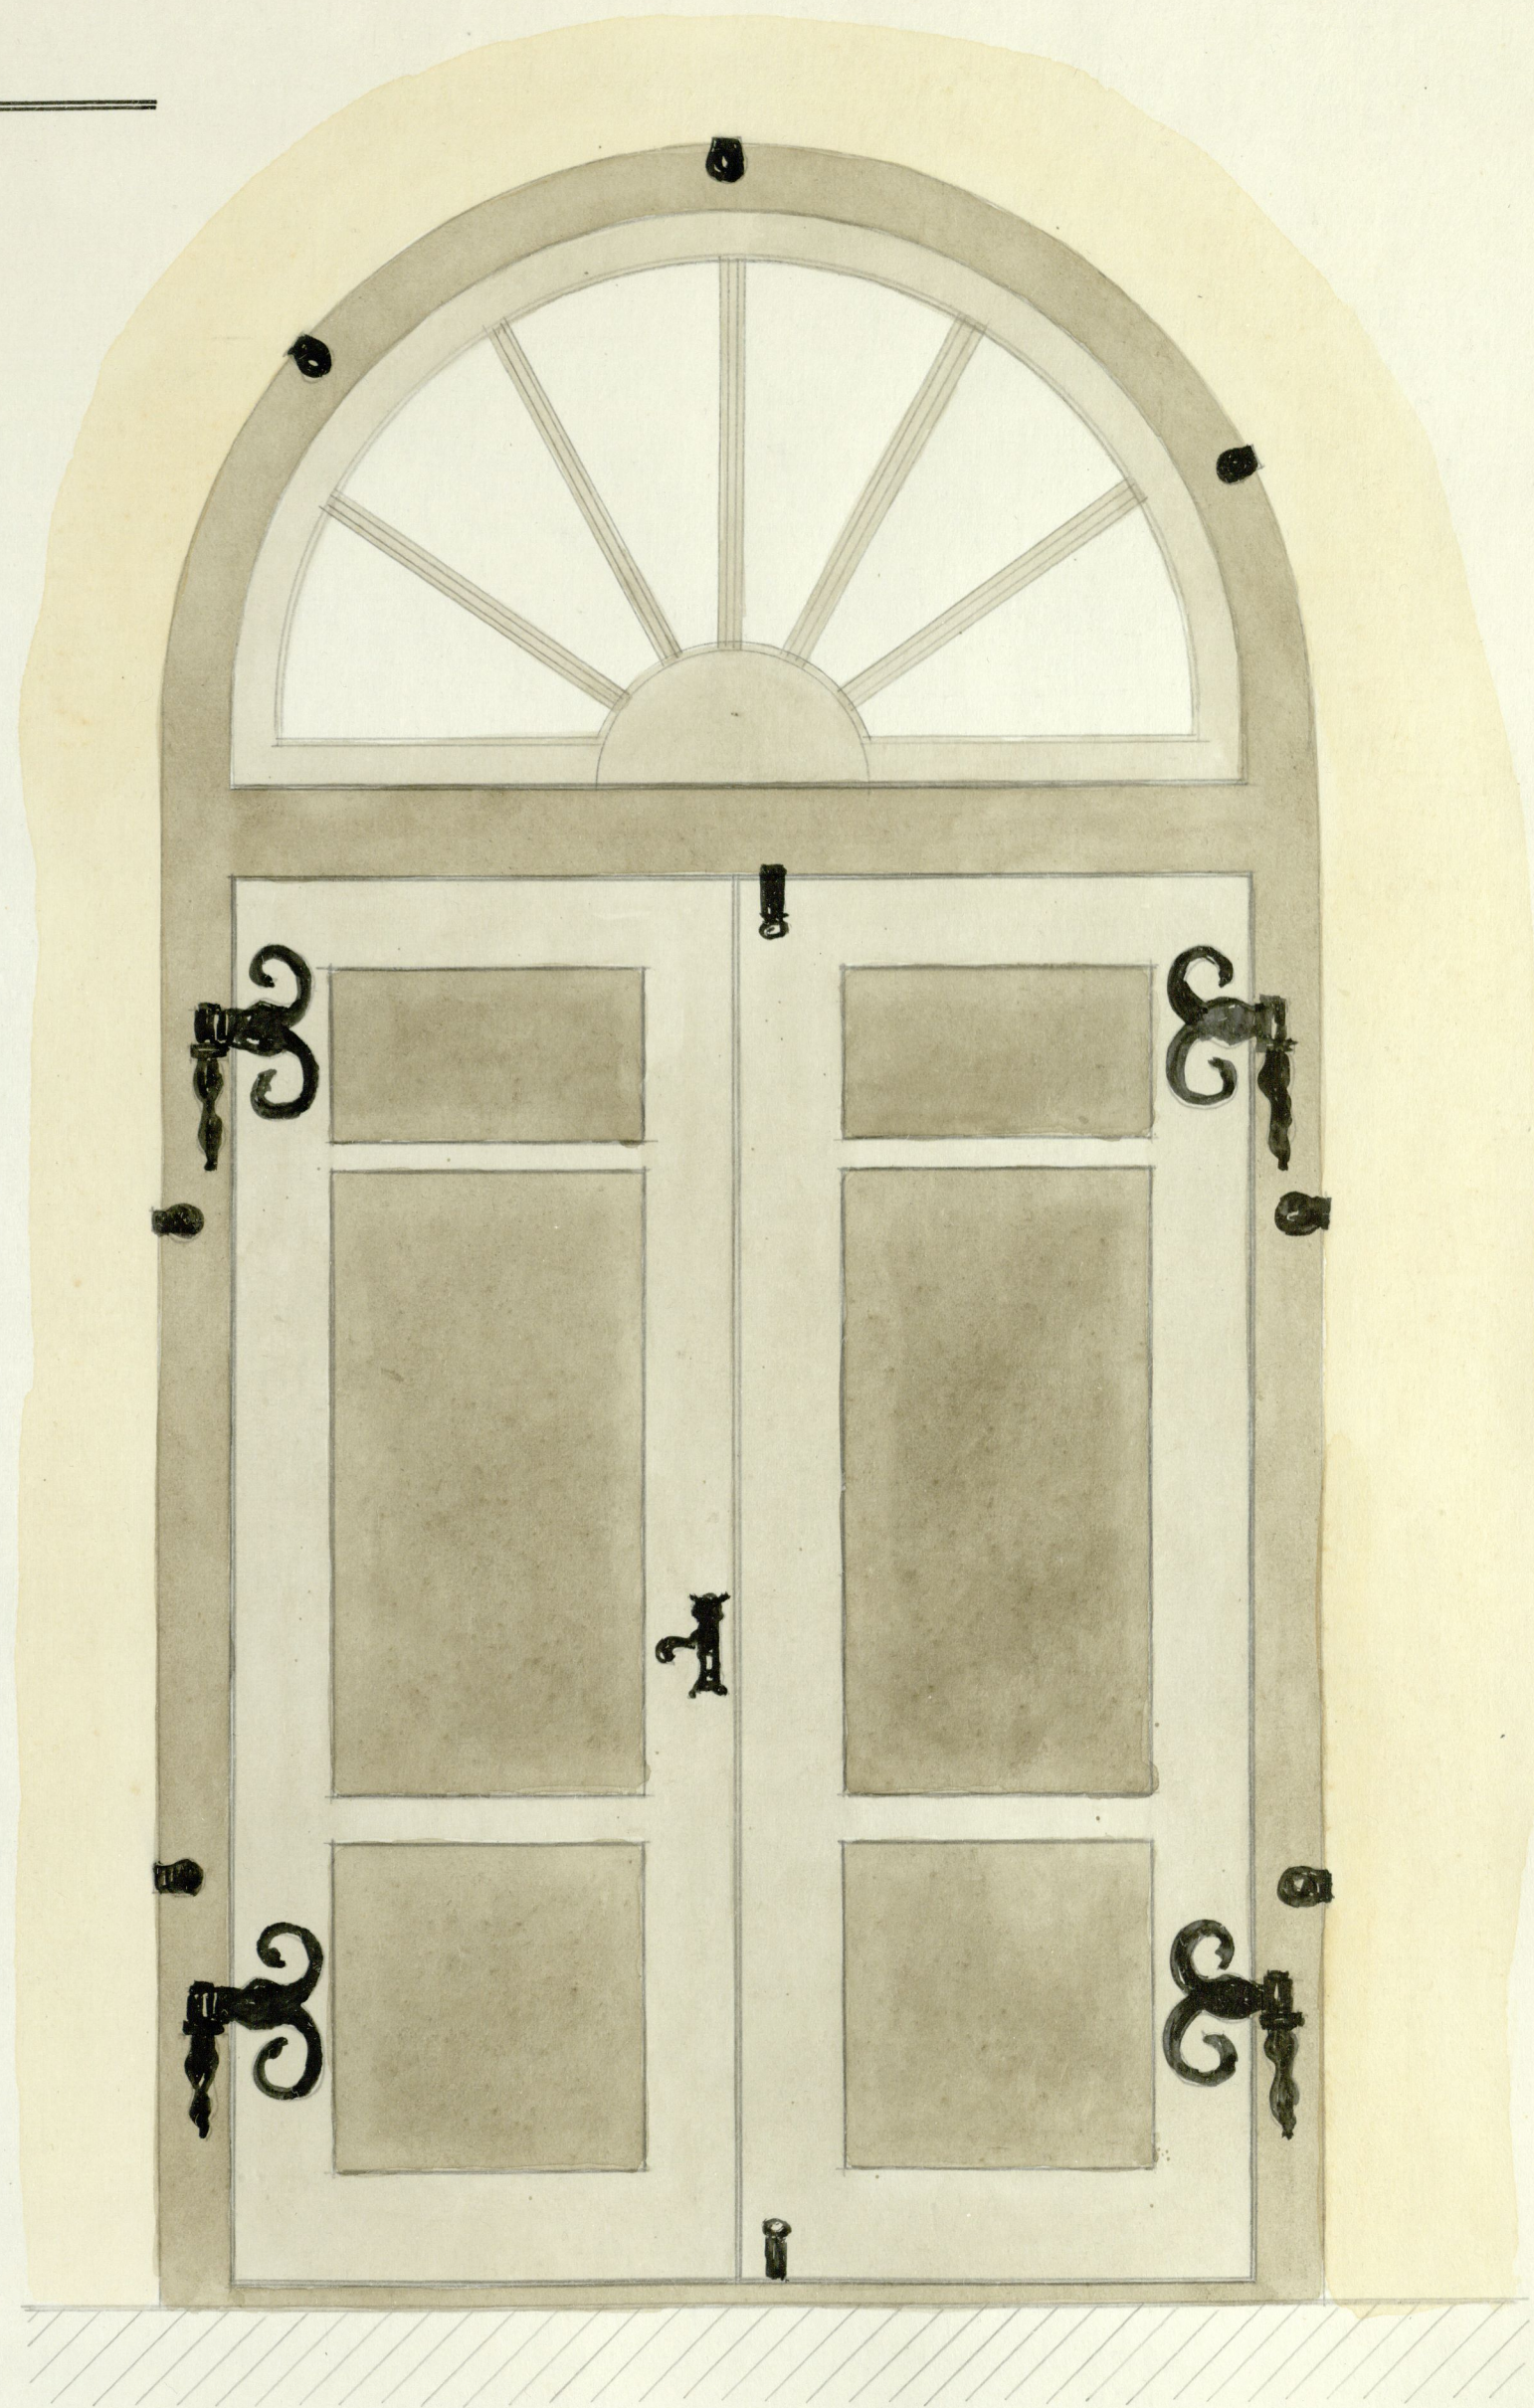




TAHVELUKSED

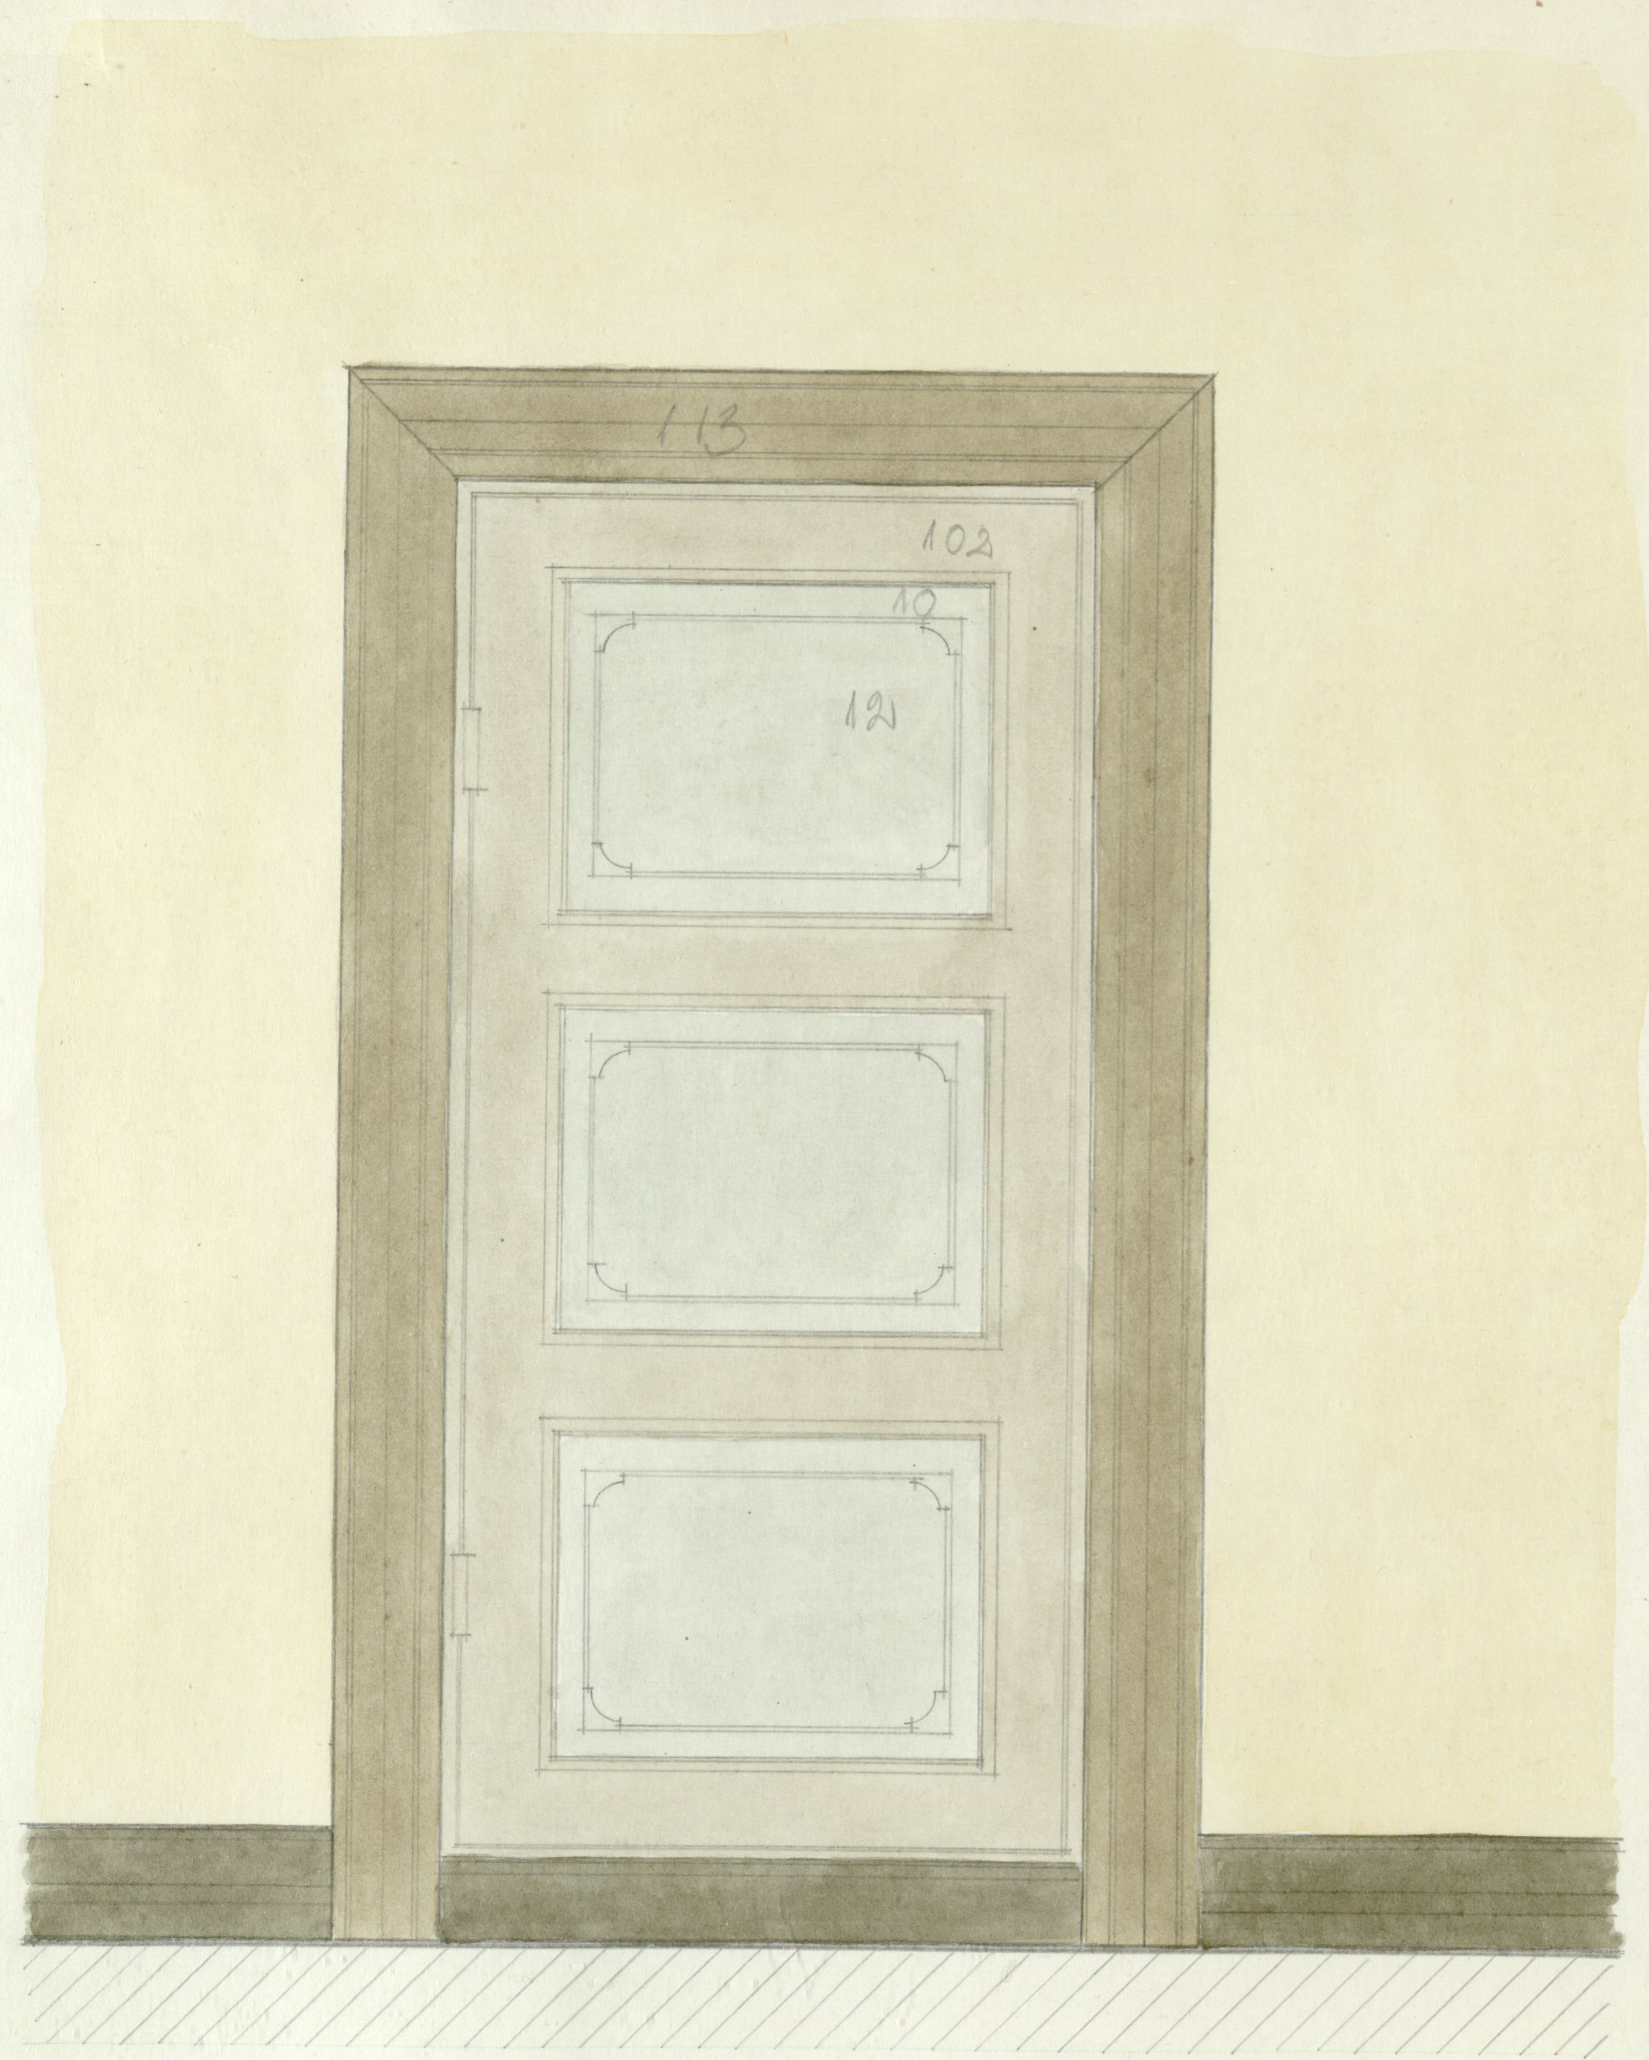

VÄRVITONID


ARHITEKTUURI MÄLESTUSMÄRKIDE KAITSE INSPEKTSIOONI JA  
VABARIIKLIKU RESTAUREERIMISVALITSUSE  
VÄRVITONIDE ALBUMIST

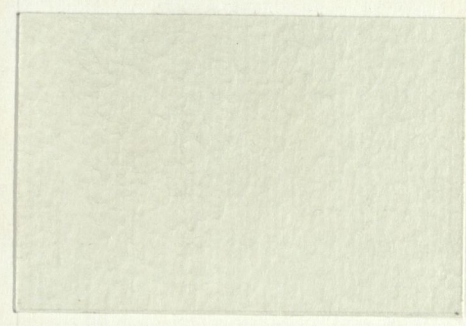

nr. 000010




nr. 000012

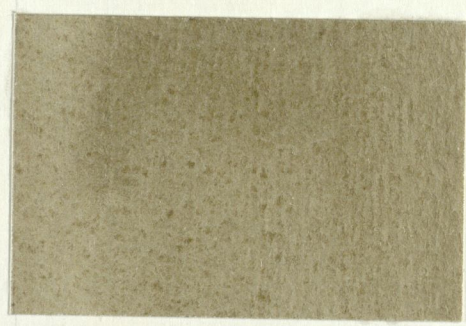

nr. 000049

113

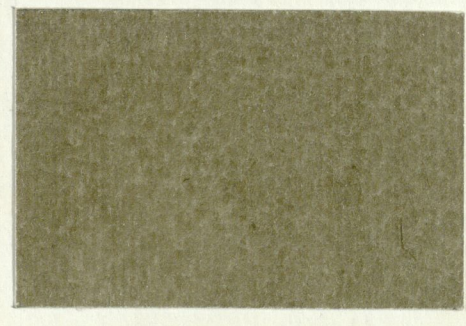

nr. 000051