

T-76, 1.11.76



ENSV MINISTRITE NÕUKOGU RIIKLIK EHTUSKOMITEE
KULTUURIMÄLESTISTE RIIKLIK PROJEKTEERIMISE INSTITUUT

Pärnu, Kalevi tän. 32

OBJEKTI AADRESS:

OBJEKT:

Pärnu Linna RSN TK Elamumajanduskoondis

TELLIJA:

TÖÖ №


Pärnu, Kalevi tän. 32

Siseviimistluse uurimistööde aruanne


KÕIDE

Direktor

Peainsener

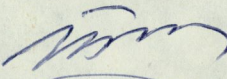
 H. Toss

Osakonna
juhataja

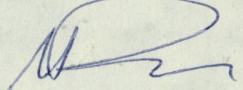
 T. Plaks

Osakonna peaarh.

Proj. peains.

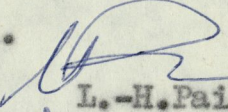 L.-H. Paiken

Peaspetsialist

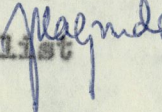 J. Kaljundi

TÖÖ KOOSSEIS:

Kõide U-I Siseviimistluse uurimistöö aruanne

Kõide U-II Reklaankirjade uurimistöö aruanne

Kõide U-III Arhiiviuurimiste aruanne

Kõide U-I

S I S U K O R D :

- 1. Sissejuhatus lk. 2
- 2. Whike ülevaade uurimistööst lk. 3 - 4
- 3. Kokkuvõte lk. 5

Lisad:

- 1. Tellimiskirja ärakiri
- 2. Asend Pärnu kesklinna skeemil
- 3. Teise korruse plaan m 1:100
- 4. Värvifriiside šabloonid ja fotomaterjal
 - 1) Värvifriis nr. 62 leht 6
 - foto nr. 1 leht 19
 - 2) Värvifriis nr. 63 leht 7
 - foto nr. 2 leht 19
 - 3) Värvifriis nr. 64 leht 8
 - foto nr. 3 leht 20
 - 4) Värvifriis nr. 65 leht 9
 - foto nr. 4 leht 20
 - 5) Värvifriis nr. 66 leht 10
 - foto nr. 5 leht 21
 - 6) Värvifriis nr. 67 leht 11
 - foto nr. 6 leht 21
 - 7) Värvifriis nr. 68 leht 12
 - foto nr. 7 leht 22
 - 8) Värvifriis nr. 69 leht 13
 - foto nr. 8 leht 22
 - 9) Värvifriis nr. 70 leht 14
 - foto nr. 5 leht 21
 - 10) Värvifriis nr. 71 leht 15
 - foto nr. 9 leht 23
 - 11) Värvifriis nr. 72 leht 16

foto nr. 10 leht 23

12) Värvifriis nr. 73 leht 17

foto nr. 11 leht 24

13) Värvifriis nr. 74 leht 18

foto puudub

Värvifriiside šabloonid on antud m 1:1

TÖÖST VÕTSID OSA:

Insener-konstruktor	Ludvig Tammann (fotofiksaaz)
Van. tehnik	Kristi Raie (sondaaz ja vormistamine)
Arhitekt	Leevi Sokk (sondaaz)

Pärnu, Kalevi täm. 32

Siseviimistluse uurimistöö aruanne.

Sissejuhatus.

Käesoleva töö tellis Pärnu Linna RSN TK Elamumajanduskondis kirjaga 3-2/12 03.01.1984.a. eesmärgiga vormistada varem REV-i remonttööde käigus läbiviidud uurimistööd.

Siseviimistluse uurimine on läbi viidud 1984.a. muinsuskaitse-alase autori järelevalve korras.

Siseviimistluse sondeerimismaterjalidest:

1. Värvifriiside šabloonid on esitatud täielikult (13 šabl.).
2. Fotomaterjalist puudub 1 foto (värvifriis nr. 74 leht 18).
3. Värvitoonide originaalproovid koos krohvialusega asuvad KRPI Pärnu grupis.

MÄRKUS: Värvimustrite ja -friiside numeratsioon vastab KRPI Pärnu grupis säilitatavate friiside-mustrite originaalproovide üldjärjekorra numeratsioonile.

Mihike ülevaade uurimistööst.
Siseviimistluse sondeerimine 1984.a.
II korrus.

1. Ruum nr. 32 Värvifriis nr. 62 šabl. leht 6

Värvifriis tuli nähtavale pärast tapeetide ja kahe kihi lubivärvi eemaldamist. Värvifriis oli hallil seinapõhitoonil, friisi juures oli kasutatud mitmeid erinevaid värvitoone.

vt. foto nr.

2. Ruum nr. 31 Värvifriis nr. 63 šabl. leht 7

Roosal seinapõhitoonil punakaspruuni motiiviga värvifriis tuli nähtavale peale tapeetide ja lubivärvi kihtide eemaldamist. Värvifriis tuli nähtavale täielikult, kuigi mitte eriti hästi säilinuna.

vt. foto nr.

3. Ruum nr. 23 Värvifriis nr. 64 leht 8

Hästi säilinud värvifriis kõrgis, helehallil seinapõhitoonil - motiiv rohekashall.

vt. foto nr.

4. Ruum nr. 27 Värvifriis nr. 65 leht 9

Väga hästi säilinud värvifriis koridoris valkjaspruunil seinapõhitoonil, punakaspruuni motiiviga. Värvifriis asus ka koridori lõppu ehitatud seinakapis (ruum nr. 33 vt. põhiplaani).

vt. foto nr.

5. Ruum nr. 30 Värvifriisid nr. 66 ja 70
leht 10 ja 14

Ruumi sisekujunduse lahenduseks oli kasutatud nelja erinevat värvitooni. Värvifriis hallil seinapõhitoonil - motiiv -

- helepruuni ja tumepruuniga. Seina ülemine osa oli värvitud helekollasega kuni laeni. vt. värvifriis nr. 66 (3 kiht).

vt. foto nr.

Kohati säilinud värvifriis beežil seinapõhitoonil punakaspruuni motiiviga (4 kiht). vt. värvifriis nr. 70

vt. foto nr.

6. Ruum nr. 29

Värvifriis nr. 67 leht 11

Peale tapeetide eemaldamist tuli nähtavale värvifriis, mis oli värvitud kahe erineva värviga helehallile seinapõhitoonile.

vt. foto nr.

7. Ruum nr. 19

Värvifriis nr. 68 leht 12

Väga halvasti säilinud värvifriis beežil seinapõhitoonil (3 kihil). Motiiv oli värvitud roheline ja rootsipunasega.

vt. foto nr.

8. Ruum nr. 20

Värvifriis nr. 69 leht 13

Oma iseloomult samasuguse, nagu ruumis nr. 32 värvifriis nr. 62 šabloon. Värvifriisi ülemine osa (vt. leht nr. 13 värvifr. nr. 69) oli kaetud tugeva liimikihiga ja ülevalpool liimikihti värvifriis puudub.

Värvifriis oli hallil seinapõhitoonil - motiiv tumesinise ja beežiga. Friis tuli nähtavale kohe peale tapeetide eemaldamist.

vt. foto nr.

9. Vt. kirjeldust 5. jrk. nr. Ruum nr. 30

Värvifriisid nr. 66 ja 70.

10. Ruum nr. 22

Värvifriis nr. 71 leht 15

Kohati säilinud värvifriis koridoris beežil seinapõhitoonil - motiiv pruuni ja mustaga.

vt. foto nr.

11. Ruum nr. 21

Värvifriis nr. 72 leht 16

Hästi säilinud värviäega (kuid kohati) värvifriis, mille peal ajalehed aastast 1934 ja 1935.

vt. foto nr.

12. Ruum nr. 26

Värvifriis nr. 73 leht 17

Väga halvasti säilinud värvifriis (värvid pudenesid). Värvifriisi kontuurid olid hästi nähtavad. Seina põhitoon valkjaskollane (elevaldiluu) motiiv mitmevärviline. Värvifriis tuli välja peale tapeetide ja paari kihi ^{lubi} liivvärvi eemaldamist.

vt. foto nr.

13. Ruum nr. 25

Värvifriis nr. 74 leht 18

Kohati krohvikildudel säilinud värvifriis roosal seinapõhitoonil, motiiv pruun. Friis tuli nähtavale kohe peale tapeetide eemaldamist.

Foto puudub.

Kokkuvõtteks.

Siseviimistluse sondeerimine Kalevi tän. majas nr. 32 viidi läbi 1984.a. autorijärelvalve korras REV-i remonttööde käigus.


Uurimistööd teostati elamu teisel korrusel, kus asusid korterid.

Mitmetes tubades peale tapeetide eemaldamist tuli nähtavale lubivärvikihtidel ka rullmuster, mis on Pärnus põlvkondade järgne viimistlusvõte.

Enamus värvikihte tuli nähtavale peale kolmanda ja neljanda kihi lubivärvide eemaldamist.

PÄRNU KESKLINNA SKEEM 1:2000 (1983.A. OLUKORD 1942. A. ALUSPLAANIL)

← PÄRNU JÕGI

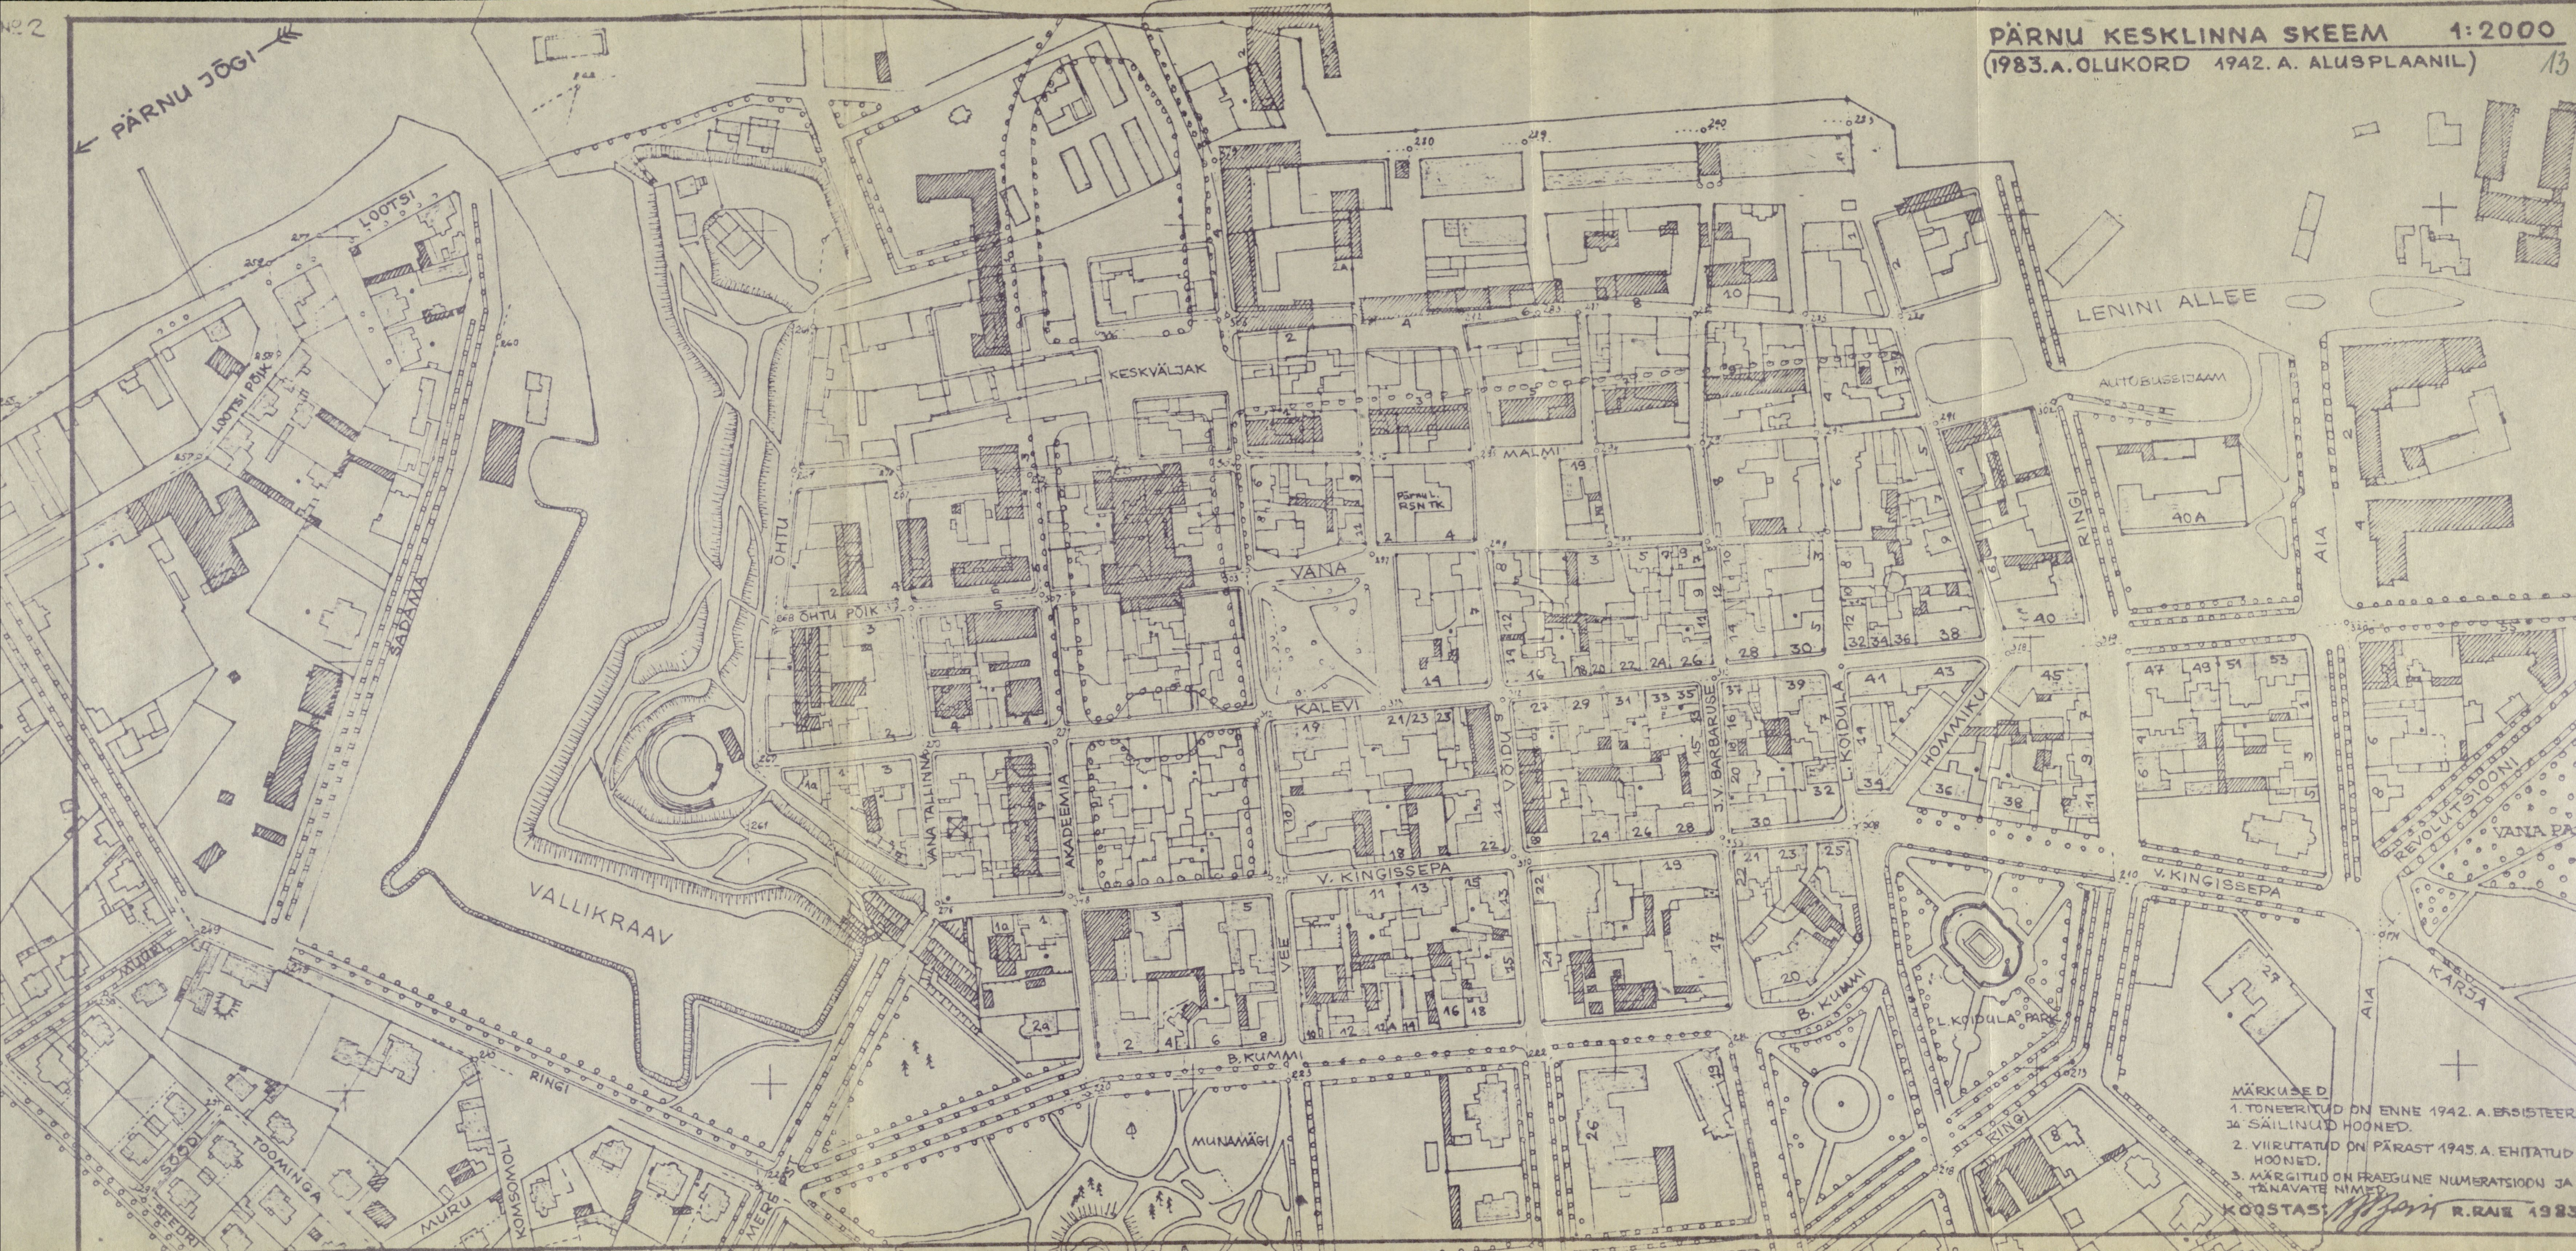

MÄRKUSED
 1. TONEERITUD ON ENNE 1942. A. EKSISTEERIVAD JA SÄILINUD HOONED.
 2. VIIRUTATUD ON PÄRAST 1945. A. EHTATUD HOONED.
 3. MÄRKITUD ON PÄRASE NEUMERATSIOON JA TÄNAVATE NIMED.

KOOSTAS: R. RAIE 1983

Ruumis nr. 21 (vt. põhiplaani) tulid peale tapeetide cemaldamist nähtavale ajalehed aastatest 1934 ja 1935. Kui sai cemaldatud ajalehed ja paar kihti lubivärvi, tuli nähtavale värvifriis (nr. 72).

Sellest järeldus (enamus ruumides sama arv tapeetide ja lubivärvikihte) et värvifriisid on üheaegsed ja tehtud kuni 1934-1935.a.

Kalevi tän. 32 majale tehti ümberehitusprojekt 1928.a. Samal aastal alustati ka ehitust. Võib arvata, et kõik väljapuhastatud värvifriisid on ehitusjärgsed.

Pärnus, sept. 1985.a.

Koostas

K.Raie

van. tehnik

NEGATIIVID-KONTAKTID

1. Ruum nr. 31 värvifriis nr. 63 (leht 19 foto 2) neg.nr. 29239/1
2. Ruum nr. 32 värvifriis nr. 62 (leht 19 foto 1) neg.nr. 29240/2
3. Ruum nr. 23 värvifriis nr. 64 (leht 20 foto 3) neg.nr. 29241/3
4. Ruum nr. 27 värvifriis nr. 65 (leht 20 foto 4) neg. nr. 29240/3
5. Ruum nr. 30 värvifriis nr. 66 (leht 21 foto 5) neg.nr. 29240/1
 "- nr. 70
6. Ruum nr. 29 värvifriis nr. 67 (leht 21 foto 6) neg.nr. 29239/3
7. Ruum nr. 19 värvifriis nr. 68 (leht 22 foto 7) neg.nr. 29241/1
8. Ruum nr. 20 värvifriis nr. 69 (leht 22 foto 8) neg. nr. 29242/1
9. Ruum nr. 22 värvifriis nr. 71 (leht 23 foto 9) neg.nr. 29242/2
10. Ruum nr. 21 värvifriis nr. 72 (leht 23 foto 10) neg.nr. 29241/2
11. Ruum nr. 66 värvifriis nr. 73 (leht 24 foto 11) neg.nr. 29239/2

Arakiri

12

Eesti NSV
Pärnu Linna RSN Täitevkomitee

Исполком Пярнуского Городского
СНД Эстонской ССР

ELAMUMAJANDUSKOONDIS

ОБЪЕДИНЕНИЕ ЖИЛИЩНОГО
ХОЗЯЙСТВА

203600 Pärnu, V. Kingissepa 24, tel. 5-55-83.
A/arve nr. 508026 NSVL Riigipanga Pärnu osak.

203600 г. Пярну, В. Кингисеппа, 24. Тел. 55583
Р/счет 508026 в Пярнуском отд. Госбанка СССР

12.09.85

№ 3-2/880

Kultuurimälestiste Riiklik
Projekteerimise Instituut

Teie/Bаш №

Palume väljastada uurimistöde aruanded Kalevi tn. 32, 34,
36, 38, Aia tn. 6 ja Nõukogude tn. 19/elanute kohta.

Koondise direktor

allkiri

A. Lulla

Õige Sekretär


R. Hein

27.09.85

Vabamäe 4 03 87



PÄRNU KESKLINNA SKEEM 1:2000
(1983. A. OLUKORD 1942. A. ALUSPLAANIL)

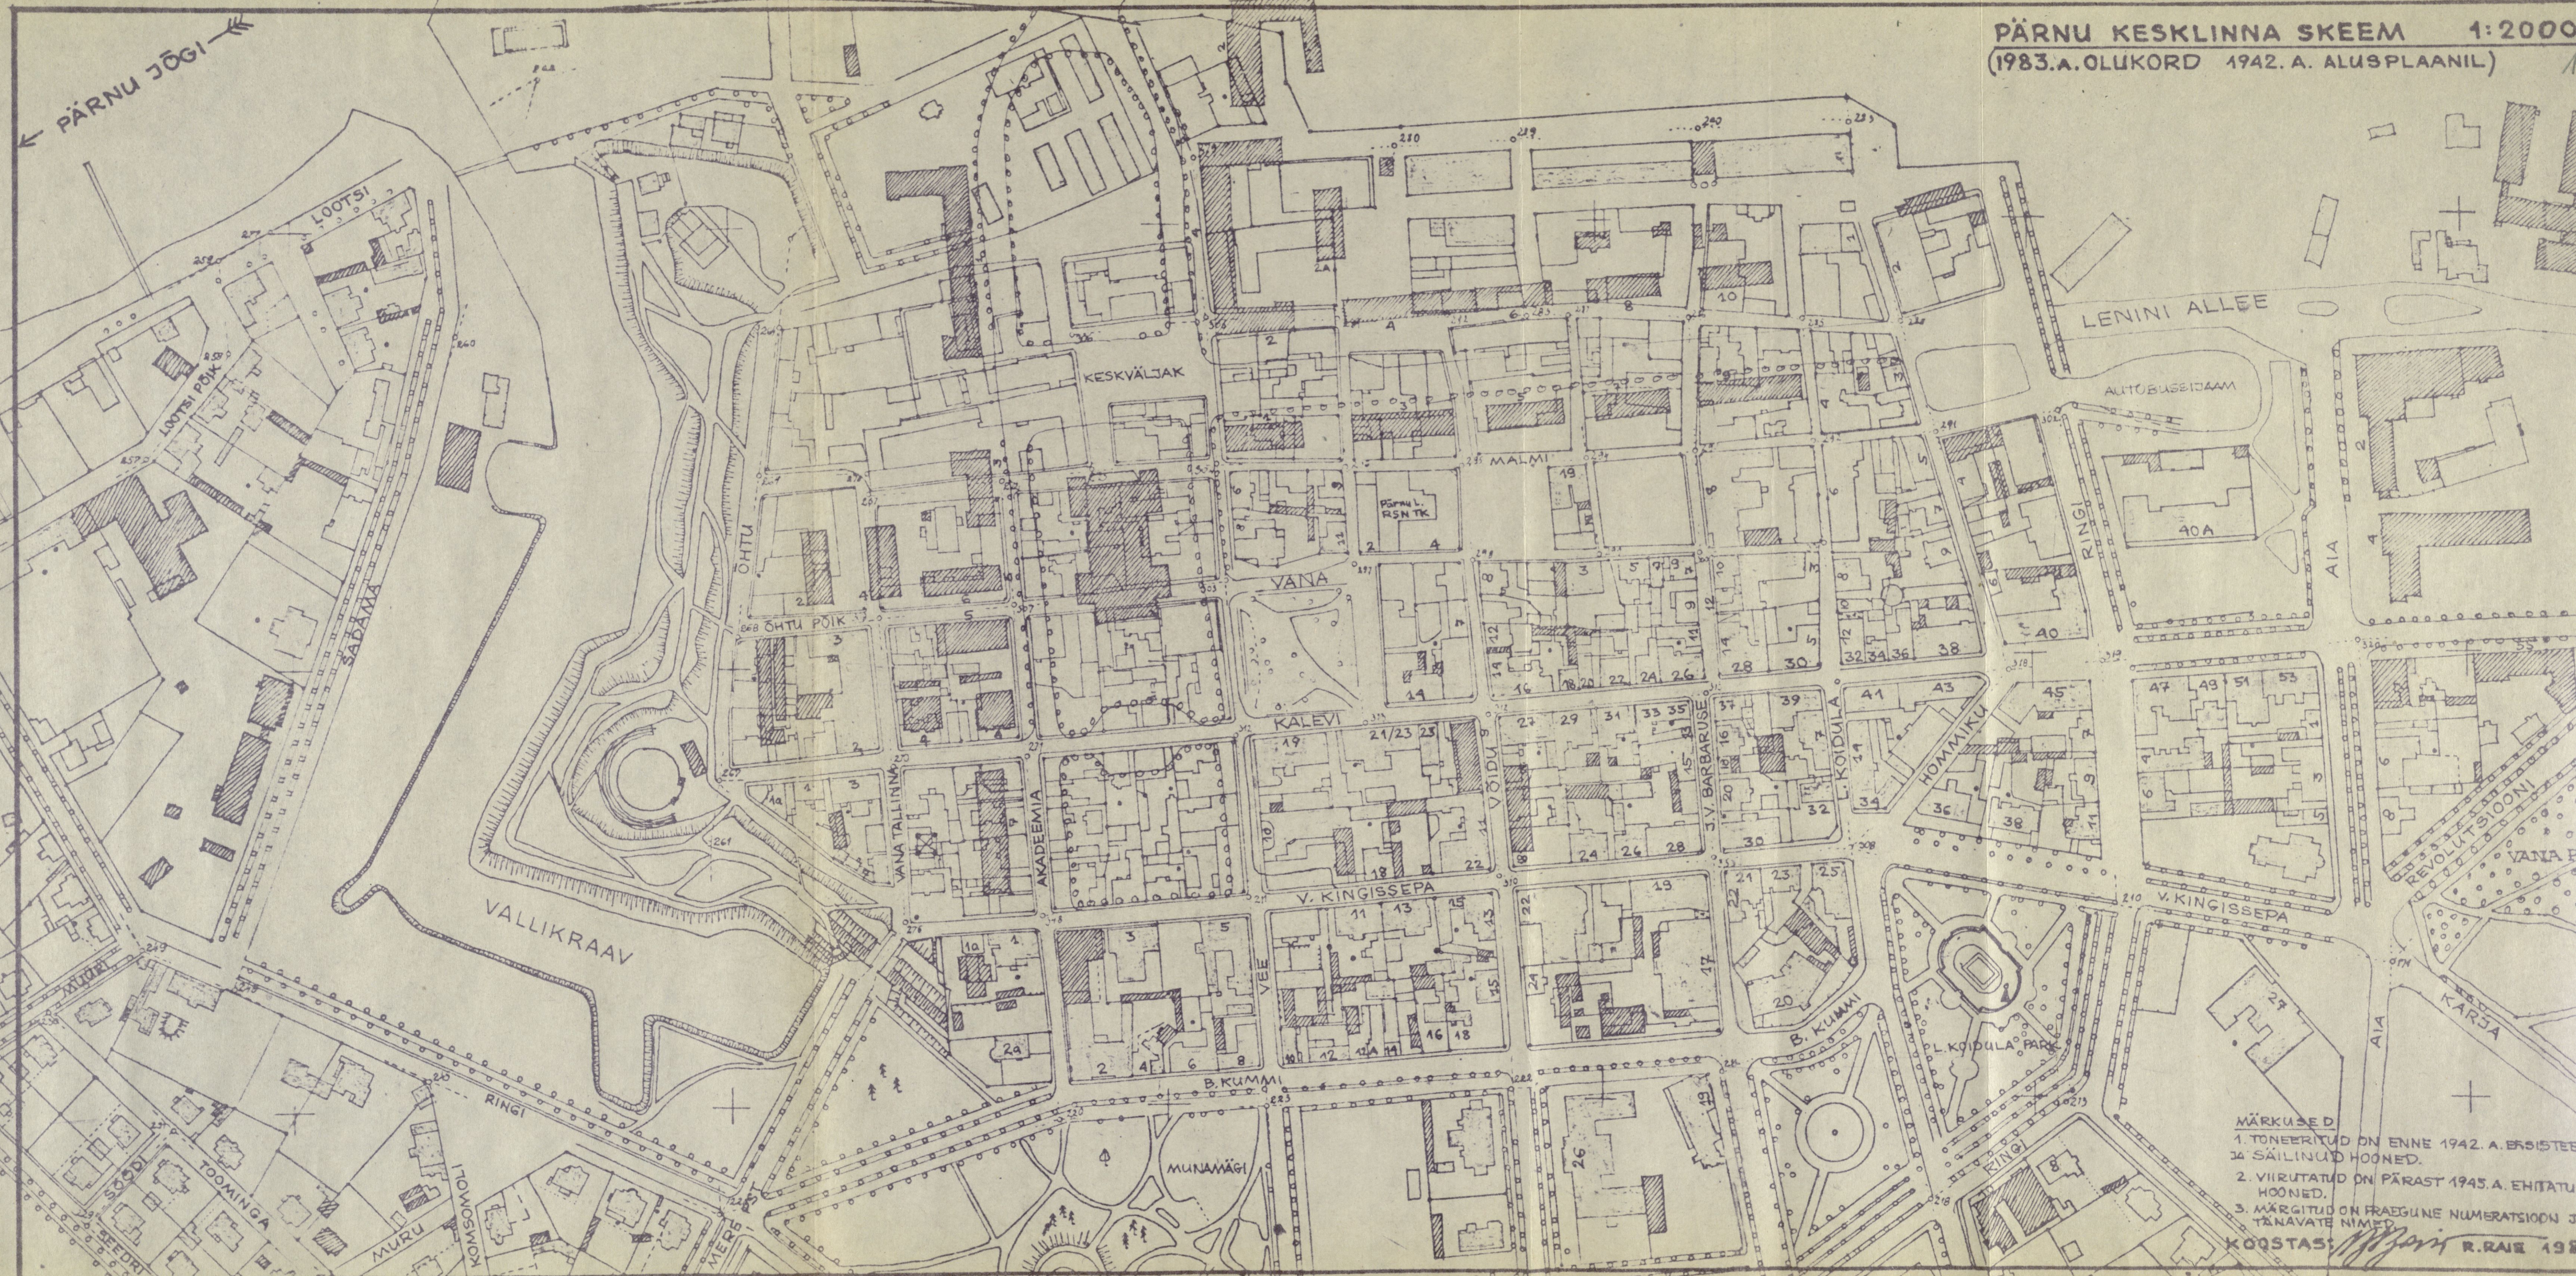

MÄRKUSED
 1. TONEERITUD ON ENNE 1942. A. EKSISTEERIVAD SAJALINUMERITUD HOONED.
 2. VIIRUTATUD ON PÄRAST 1945. A. EHIKATUD HOONED.
 3. MÄRKITUD ON PÄRAGUNE NUMERATSIOON JA TÄNAVADE NIMED.


KOOSTAS: *[Signature]* R. RAE 1983

PÄRNU


KALEVI TÄN. 32

TEINE KORRUS m 1:100

ALUS " PÄRNU TEHNILISE INVENTARISEERIMISE BÜRDO PLAAK 1958.A.

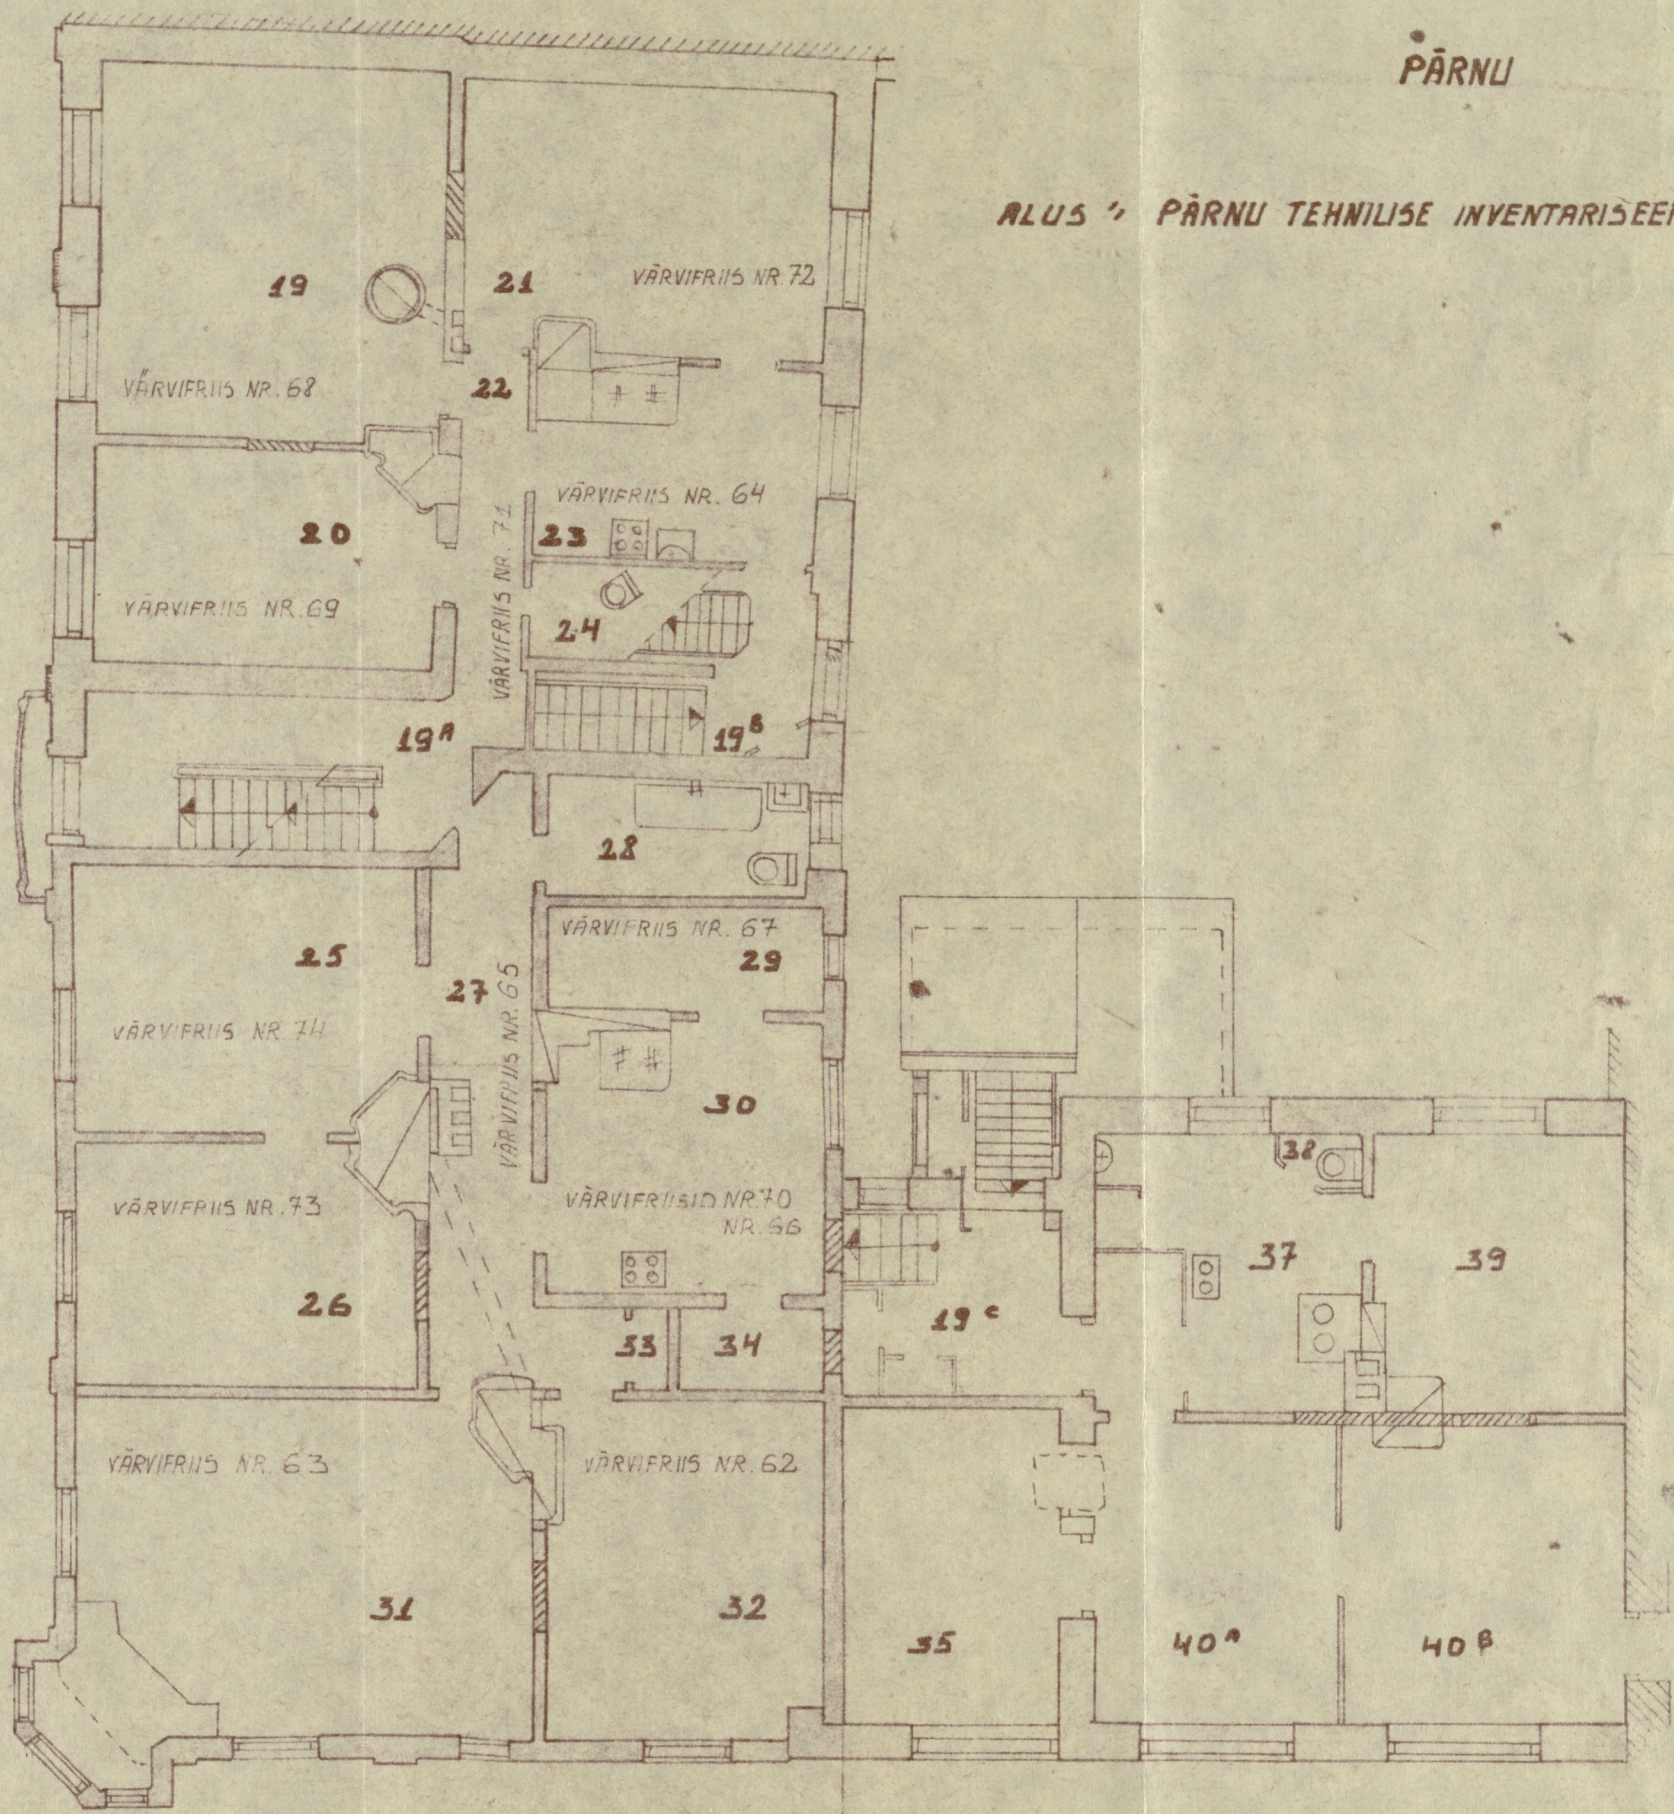


KALEVI TÄN. 34

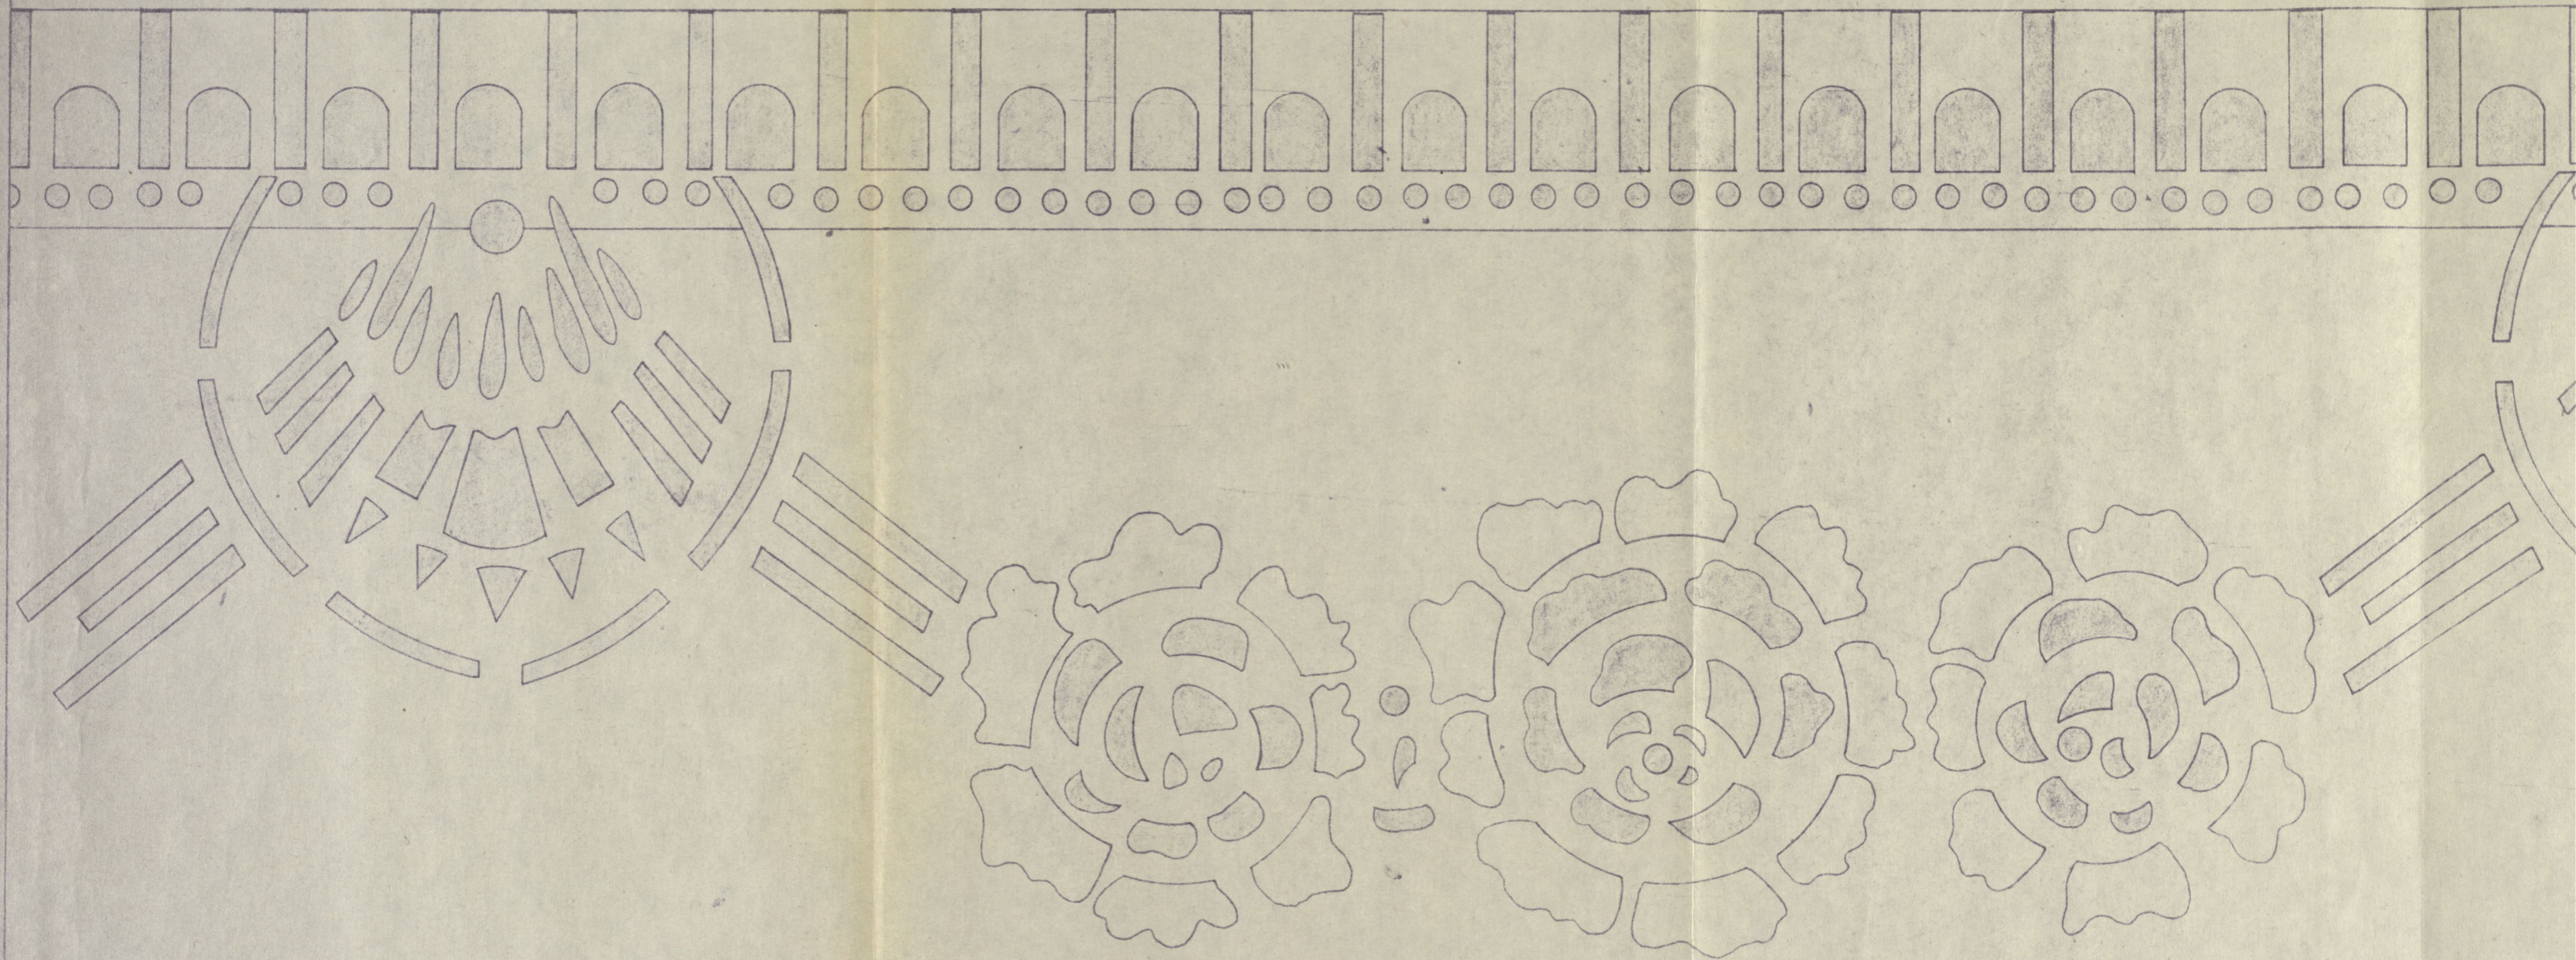

- MÄRKUSED:
1. SEINA PÕHITON - HALL
 2. MOTIIV ON TUMEPRUUN (TONE)
 3. ÕITE VÄLIMISED KROONLEHED
 4. VÄRVITOODNIDE ORIGINAALPROD
 5. MOTIIV: KÕRBUS PÕRANDAST L


LAENI LUBIVALGE ↑

DEEŽ (MÄTUKE RÕDŠAKAS)

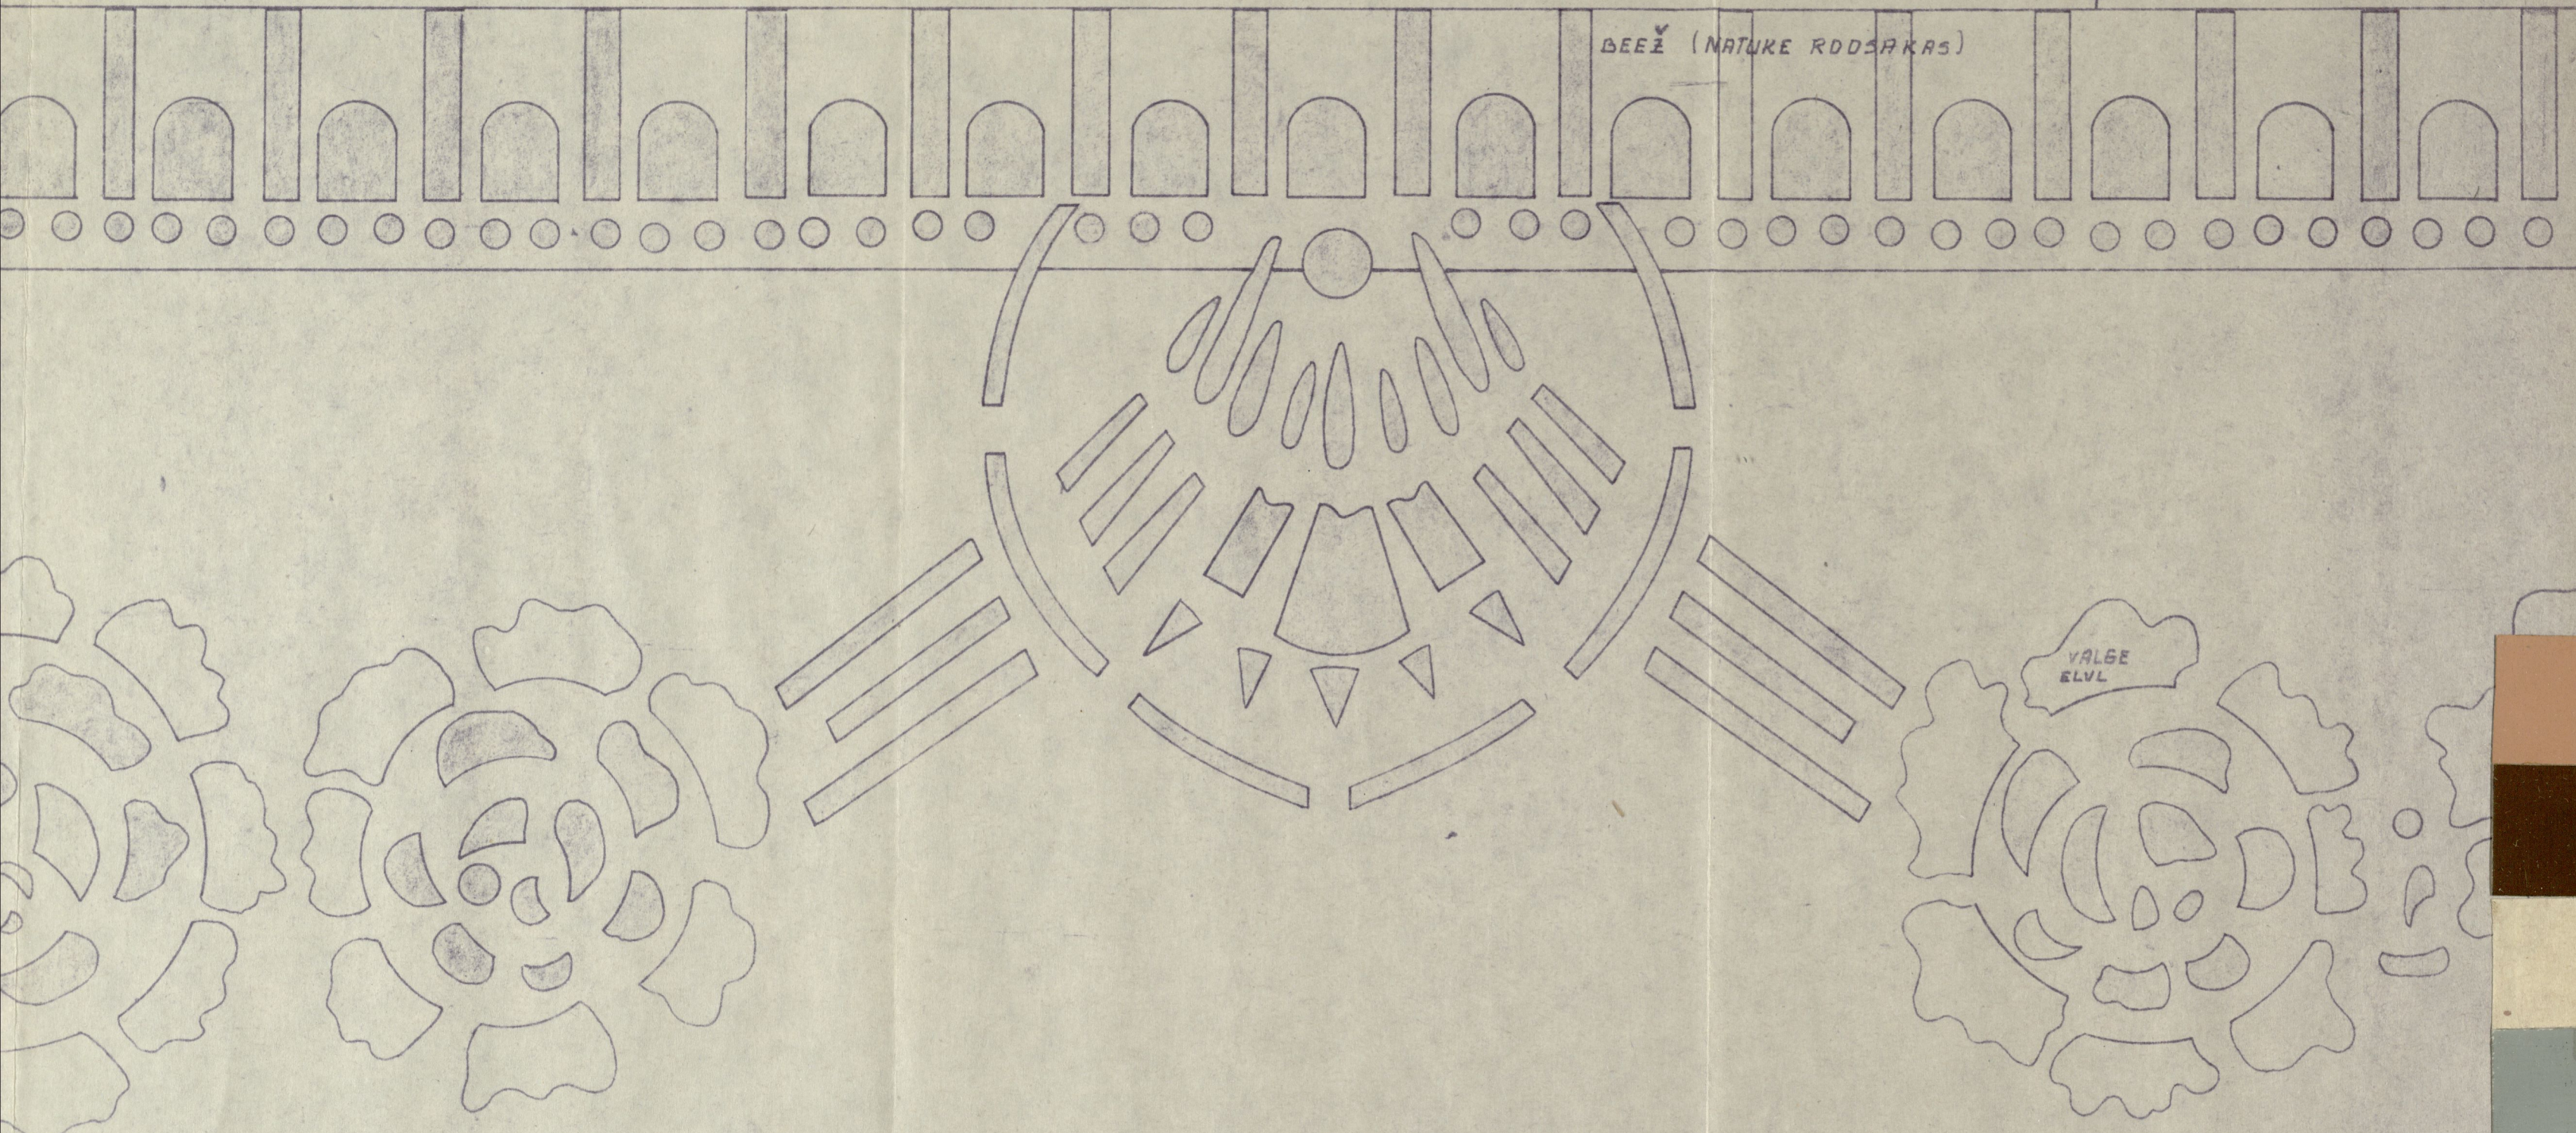


- MÄRKUSED:
1. SEINA PÕHITDON - HALL
 2. MOTIIV ON TUMEPRUUN (TONEERITUD)
 3. ÕITE VÄLIMISED KROONLEHED VALBED (ELEVANDILUU)
 4. VÄRVITOODNIDE ORIGINAALPROOVID ON KRPI PÄRNU BRUPIS
 5. MOTIIVI KÕRBUS PÕRANDAST ÜLEMISE JÕDNENI 22,6 SM


OS. JUH.	T. PLAKS		85007 - 1 - U			
PROJ. INS.	L. H. PAIKEN					
OS. P. AJAL.	J. KALJUNDI		PÄRNU ELAMUMAJANDUSKÕDNODIS			
GR. JUHT.	R. RAIE		PÄRNU KALEVI TÄN. 32	STARD.	LEHT	LEHTI
OBJ. AUT.	R. RAIE		RUUM NR. 32 INV. PL. 195 P. A	PLM	6	
SONDEER.	K. RAIE		KORREKT. 1965/70. A.	ENSV. EHTUSKÕMITEE KULTUURIMÄLLESTISTE RPI		
FIKSEER.	K. RAIE		VÄRVIFRIIS NR 62 ŠABLON			
JÕONEST.	K. RAIE					
KONTR.	R. RAIE					

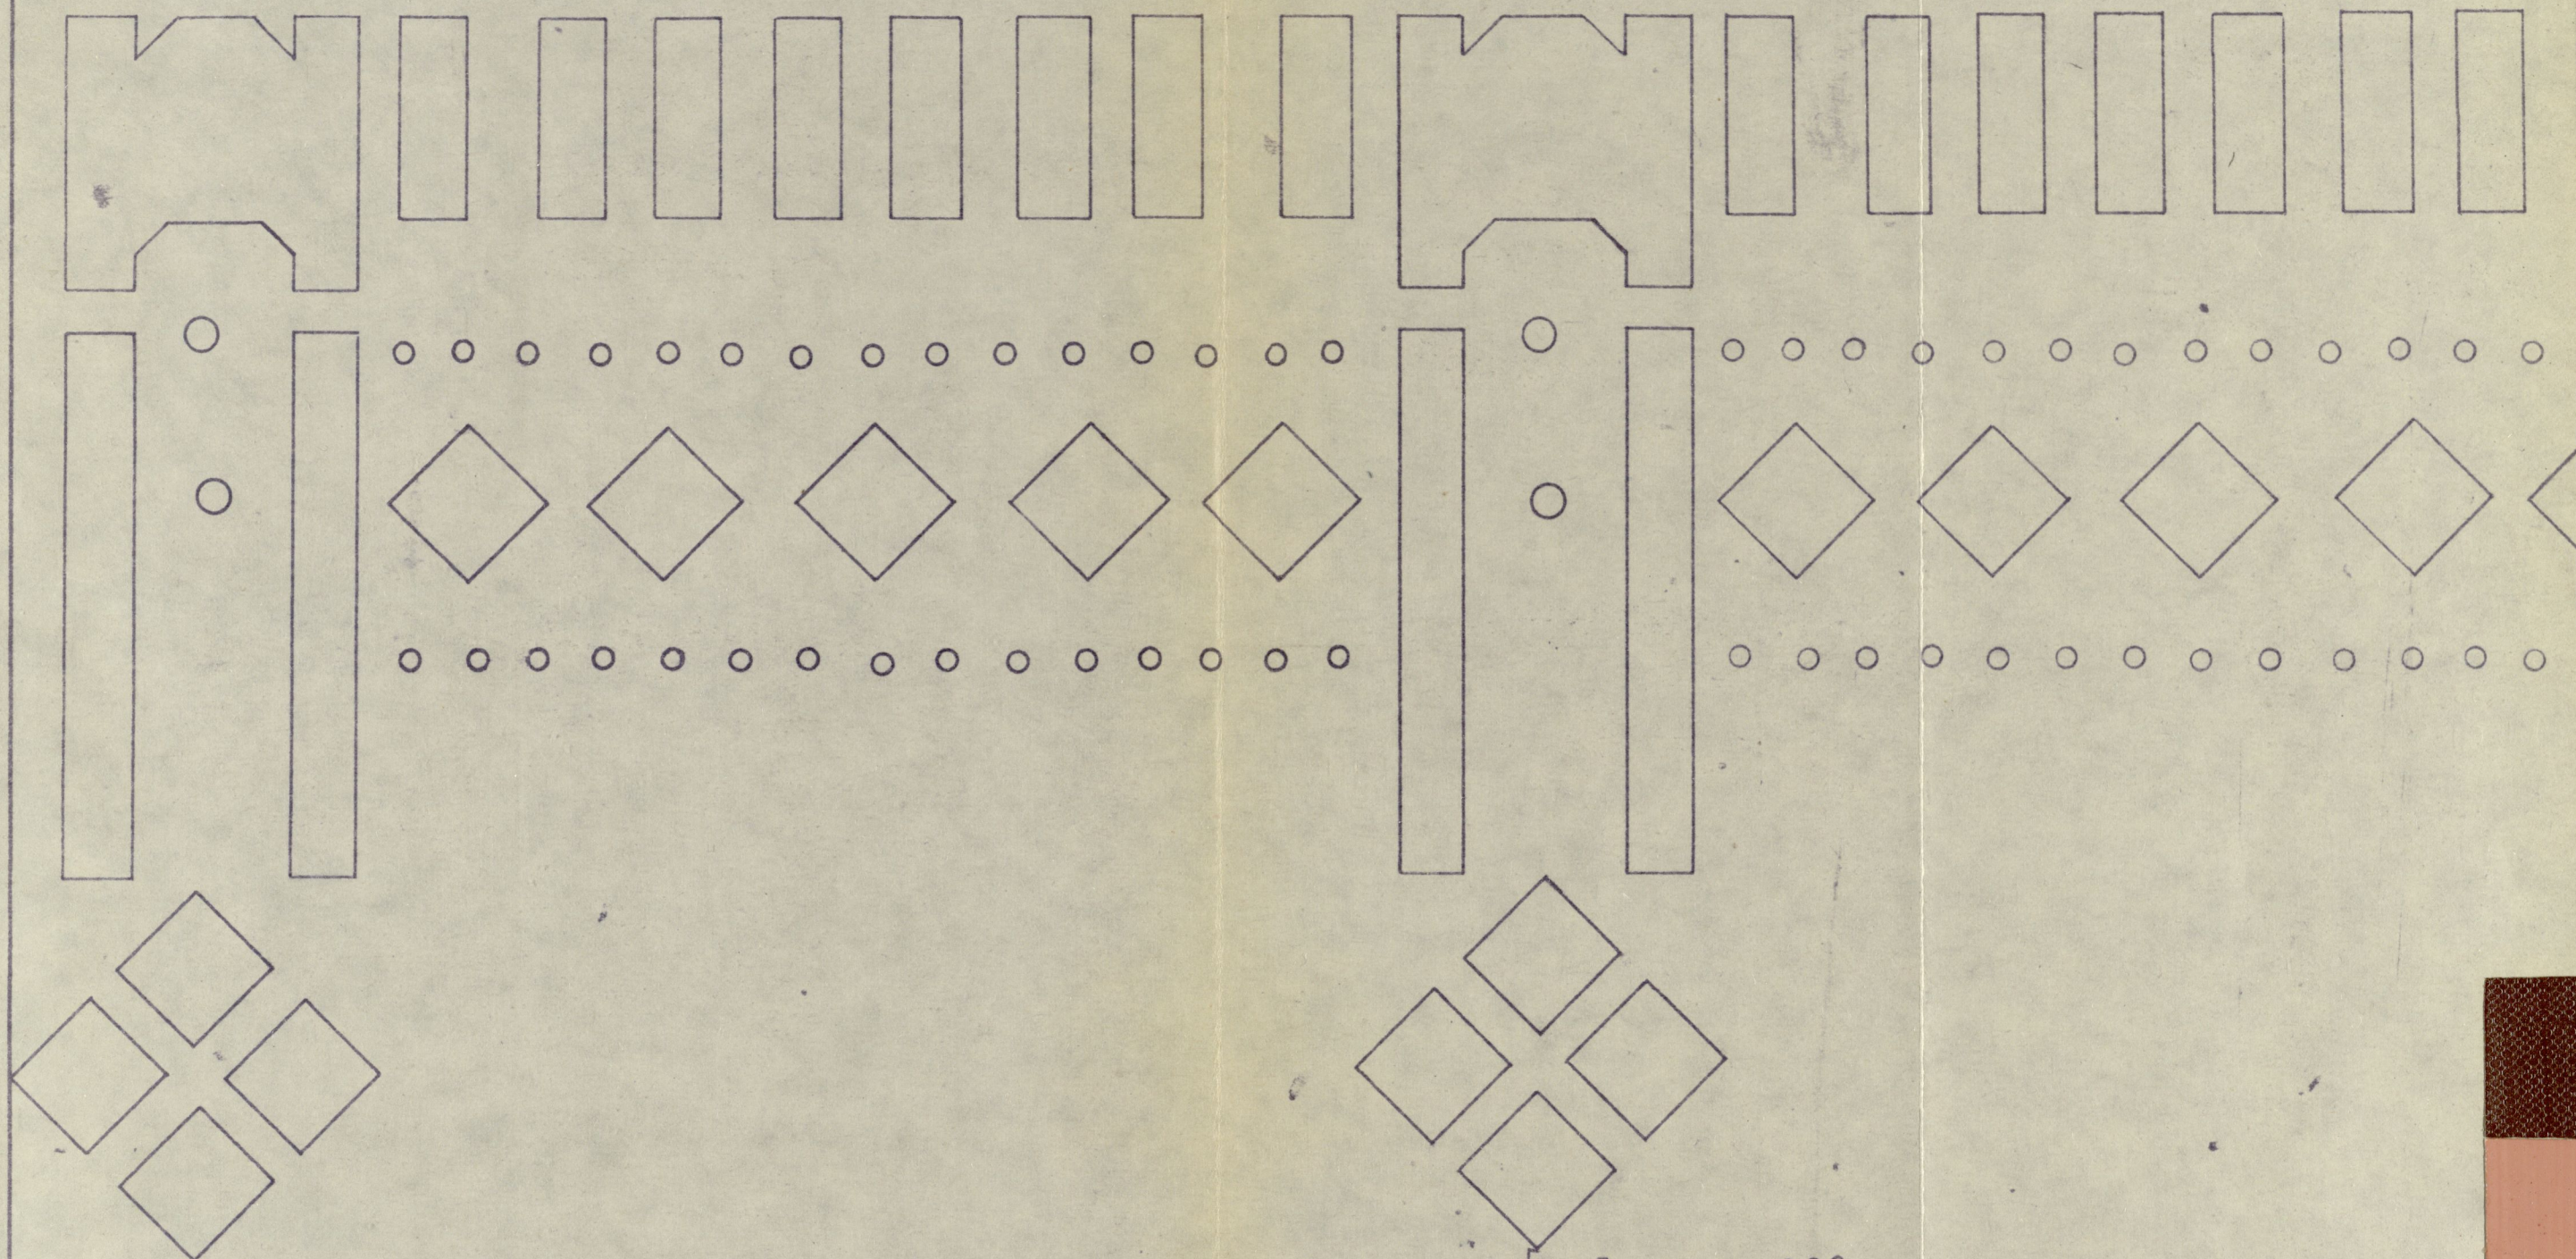

- MÄRKUSED :
1. SEINA PÕHITOODN ROOSA
 2. MOTIIV PUNAKASPRUUN
 3. VÄRVITOODNIDE ORIBINAALPROOVID ON KRPI PÄRNU BRUPIS

OS. JUH.	T. PLAKS			85007 -1-U		
PROJ.-P. INS	L.H. PÄIKEN			PÄRNU ELAMUMAJANDUSKOONDIS		
OS. P. AJAL	J. KALJUNDI			PÄRNU KALEVI TÄN. 32	STAAD.	LEHT
GR. JUHT.	R. RAIE		X1187	RUUM NR. 31 INV. PL. 1958. A.	PLM	7
OBJ. AUT.	R. RAIE		X1189	KORREKT. 1965/70. A.		
SONDEER.	L. SOKK		X1184			
FIKSEER.	K. RAIE		K. Raie			
JONEST.	K. RAIE		K. Raie	VÄRVIFRIIS NR. 63 ŠABLON		
KONTR.	R. RAIE		X1184			

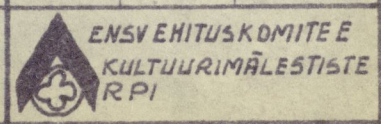

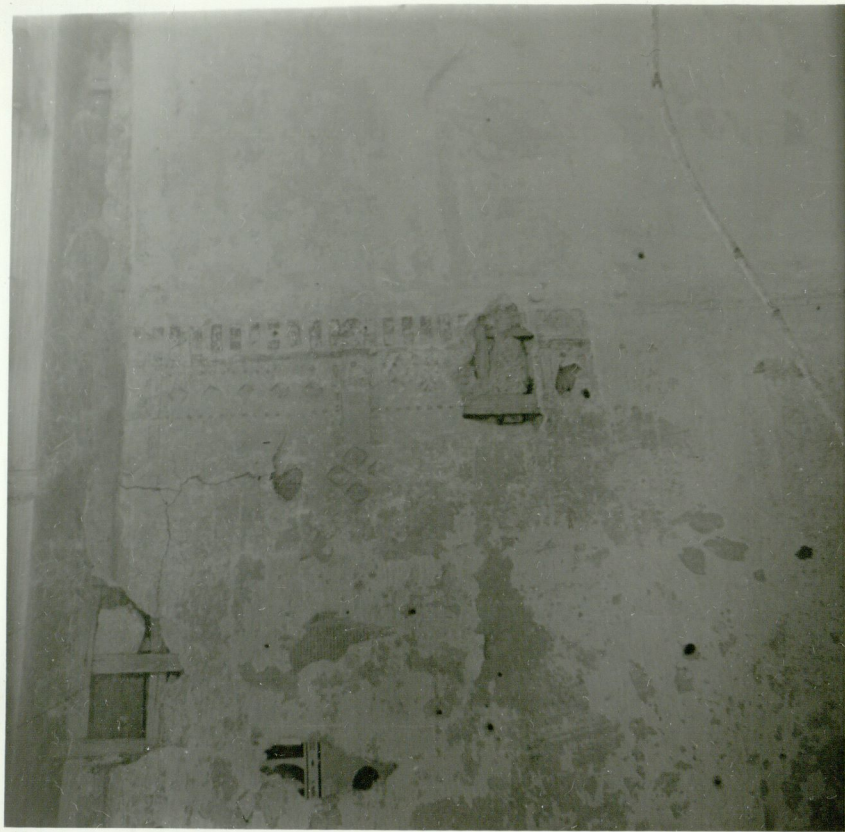

LEHT 19

RUUM NR. 31
VÄRVIFRIIS NR. 63
VT. LEHT NR. 7


FOTO NR. 2



RUUM NR. 32
VÄRVIFRIIS NR. 62
VT. LEHT NR. 6

FOTO NR. 1


5x

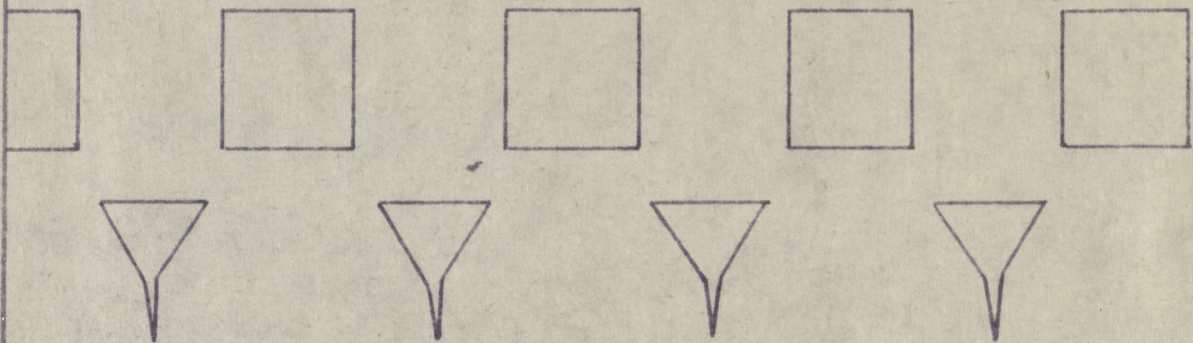


- MÄRKUSED :
1. TRIIP ON PUNANE
 2. TRIIBUST LAENI SEINA PÕHITOOD ON HELEKOLLANE
 3. MOTIIVI KÕRBUS PÕRANDAST PUNASE TRIIBUNI ON 220 SM
 4. SEINA PÕHITOOD PUNASEST TRIIBUST PÕRANDANI ON HELEHALL
 5. MOTIIV ROHEKASHALL

VÄRVITDONIDE ORIGINALPROOVID ON KRPI PÄRNU GRUPIS

18


OS. JUH.	T. PLAKS		85007 -1-U			
OS. P-INS.	L.H. PÄIKEN	<i>[Signature]</i>				
OS. P. AJAL	J. KALJUUDI	<i>[Signature]</i>	PÄRNU ELAMUMAJANDUSKOONDIS			
GR. JUHT.	R. RAIE	<i>[Signature]</i>	PÄRNU KALEVITÄN. 32	STAAD.	LEHT	LEHTI
OBJ. AUT.	R. RAIE	<i>[Signature]</i>	RUUM NR. 23 INV. PL. 1958.A.	PLM	8	
SONDEER	L. SOKK	<i>[Signature]</i>	KORREKT. 1965 / 70. A.			
FIKSEER.	K. RAIE	<i>[Signature]</i>	VÄRVIFRIIS NR. 64 ŠABLON			 ENSVEHITUSKOMITEE KULTUURIMÄLESTISTE RPI
JONNEST	K. RAIE	<i>[Signature]</i>				
KONTR.	R. RAIE	<i>[Signature]</i>				

57

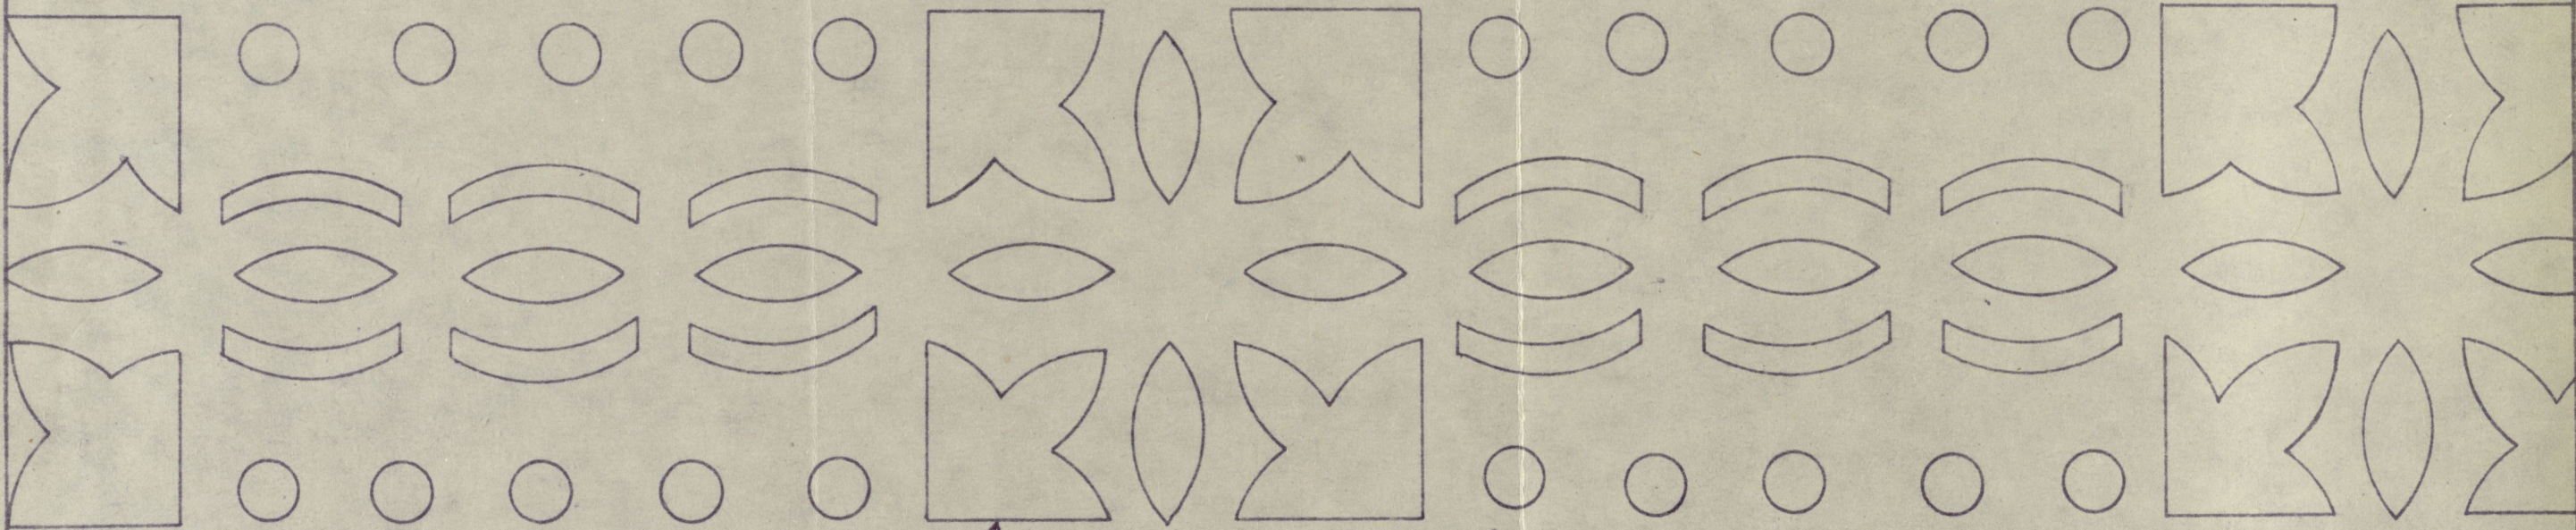


↑ PÕRANDAST 215 SM


- MÄRKUSED :
1. SEINA PÕHITOODN - VALKJASPRUUN
 2. MOTIIV - PUNAKASPRUUN
 3. FRIIS ASUS KA HILJEM KORIDORI (N^o 27)
OTSAS E HITATUD SEINAKAPIS (RUUM N^o 33)
 4. VÄRVITOODNIDE ORIGINAALPROOVID ASUVAD
KRPI PÄRNU GRUPIS

DS. JUH.	T. PLAKS			85007 - 1 - U			
PROJ. P. INS.	L. H. PAIKEN						
				PÄRNU ELAMUMAJANDUSKONDIS			
DS. P. AJAL	J. KALJUNDI			PÄRNU KALEVI TÄN. 32	STABD.	LEHT	LEHTI
GR. JUHT.	R. RAIE				RUUM NR. 27 INV. PL. 1952. A.	PLM	9
OBJ. AUT.	R. RAIE			KORREKT. 1965 / 70. A.			
SONDEER.	K. RAIE						
FIKSEER.	K. RAIE						
JOODNEST.	K. RAIE						
KONTR.	R. RAIE			VÄRVIFRIIS NR. 65 ŠABLONN	 ENSV EHTUSKOMITEE KULTUURIMÄLESTISTE RPI		

19

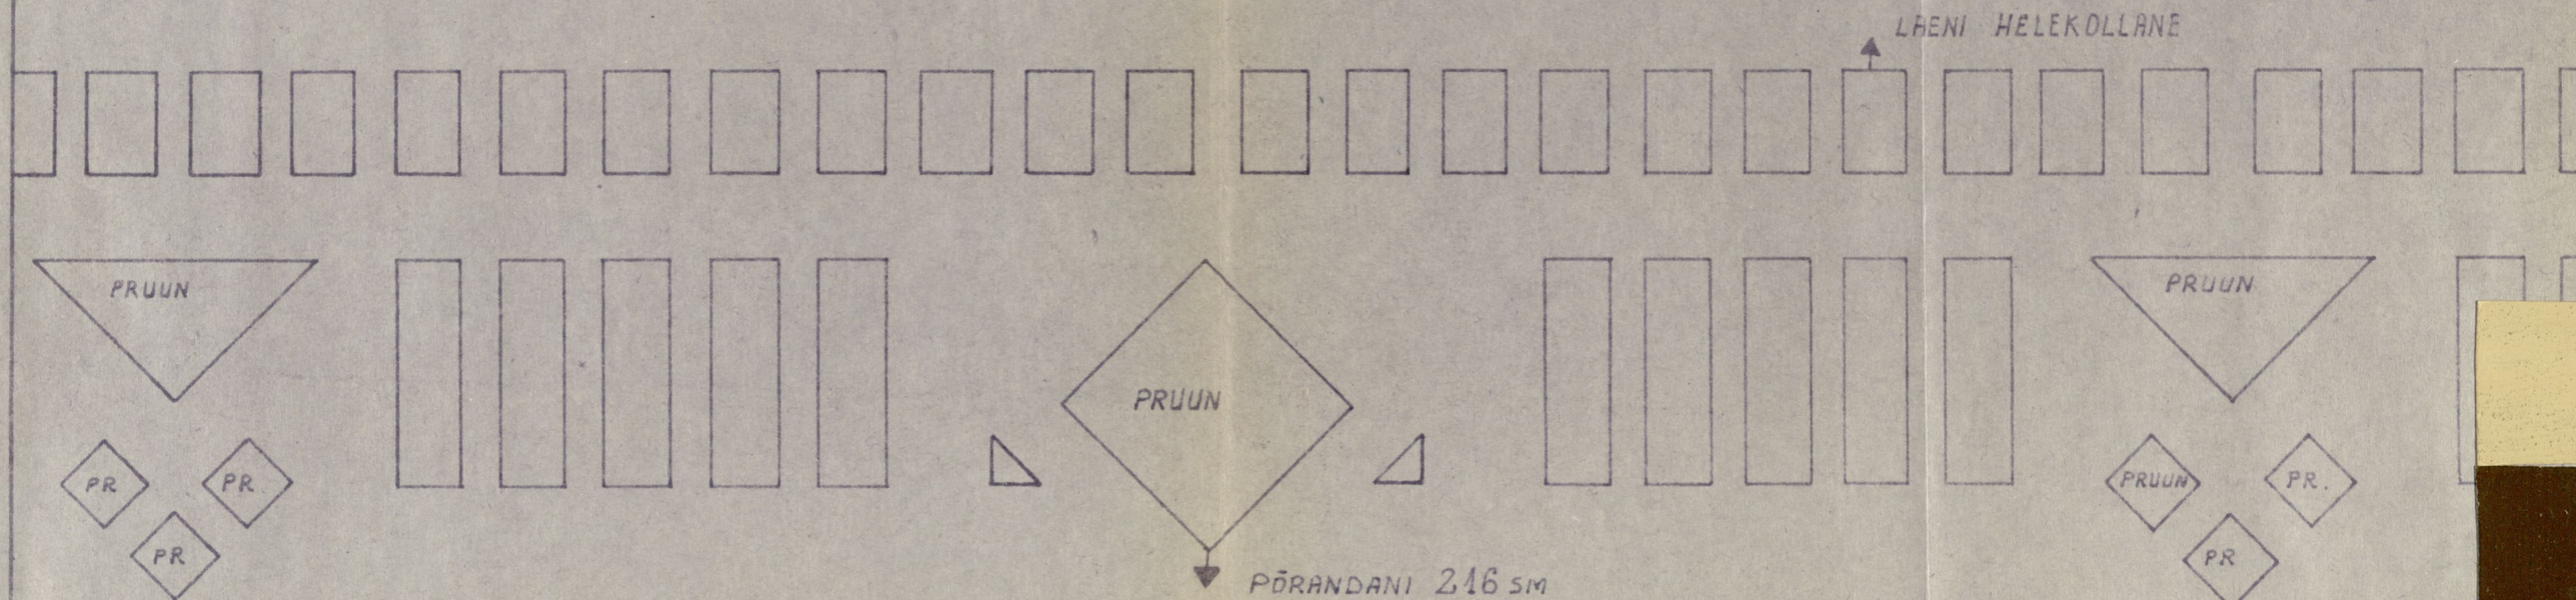

MÄRKUSED : 1. SEINA PÕHITDON - HALL
2. MOTIIV HELEPRUUN

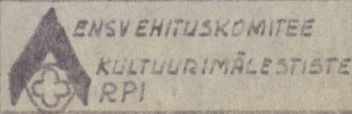OS. JUH.	T. PLAKS		85007 -1-U
PROJ. RIIGI	L.H. PAIKEN	<i>20</i>	
OS. P. AVAL.	J. KALJUNDI	<i>1965</i>	PÄRNU ELAMUMAJANDUSKODUNDIS
GR. JUHT.	R. RAIE	<i>1968</i>	PÄRNU KALEVI TÄN. 32
OBJ. AUT.	R. RAIE	<i>1968</i>	RUUM. NR. 30 INV. PL. 1968. A
SONDEER.	K. RAIE	<i>1968</i>	KORREKT. 1965 / 70. a.
FIKSEER.	K. RAIE	<i>1968</i>	VÄRVIFRIIS NR. 66 ŠABLON
JOODNEST.	K. RAIE	<i>1968</i>	
KONTR.	R. RAIE	<i>1968</i>	
			STAAD. LEHT LEHTI
			PLM 10
			



LEHT NR. 20

RUUM NR. 23

VÄRVIFRIIS NR. 64

VT. LEHT NR. 8

FOTO NR. 3




RUUM NR. 27


VÄRVIFRIIS NR. 65


VT. LEHT NR. 9

FOTO NR. 4

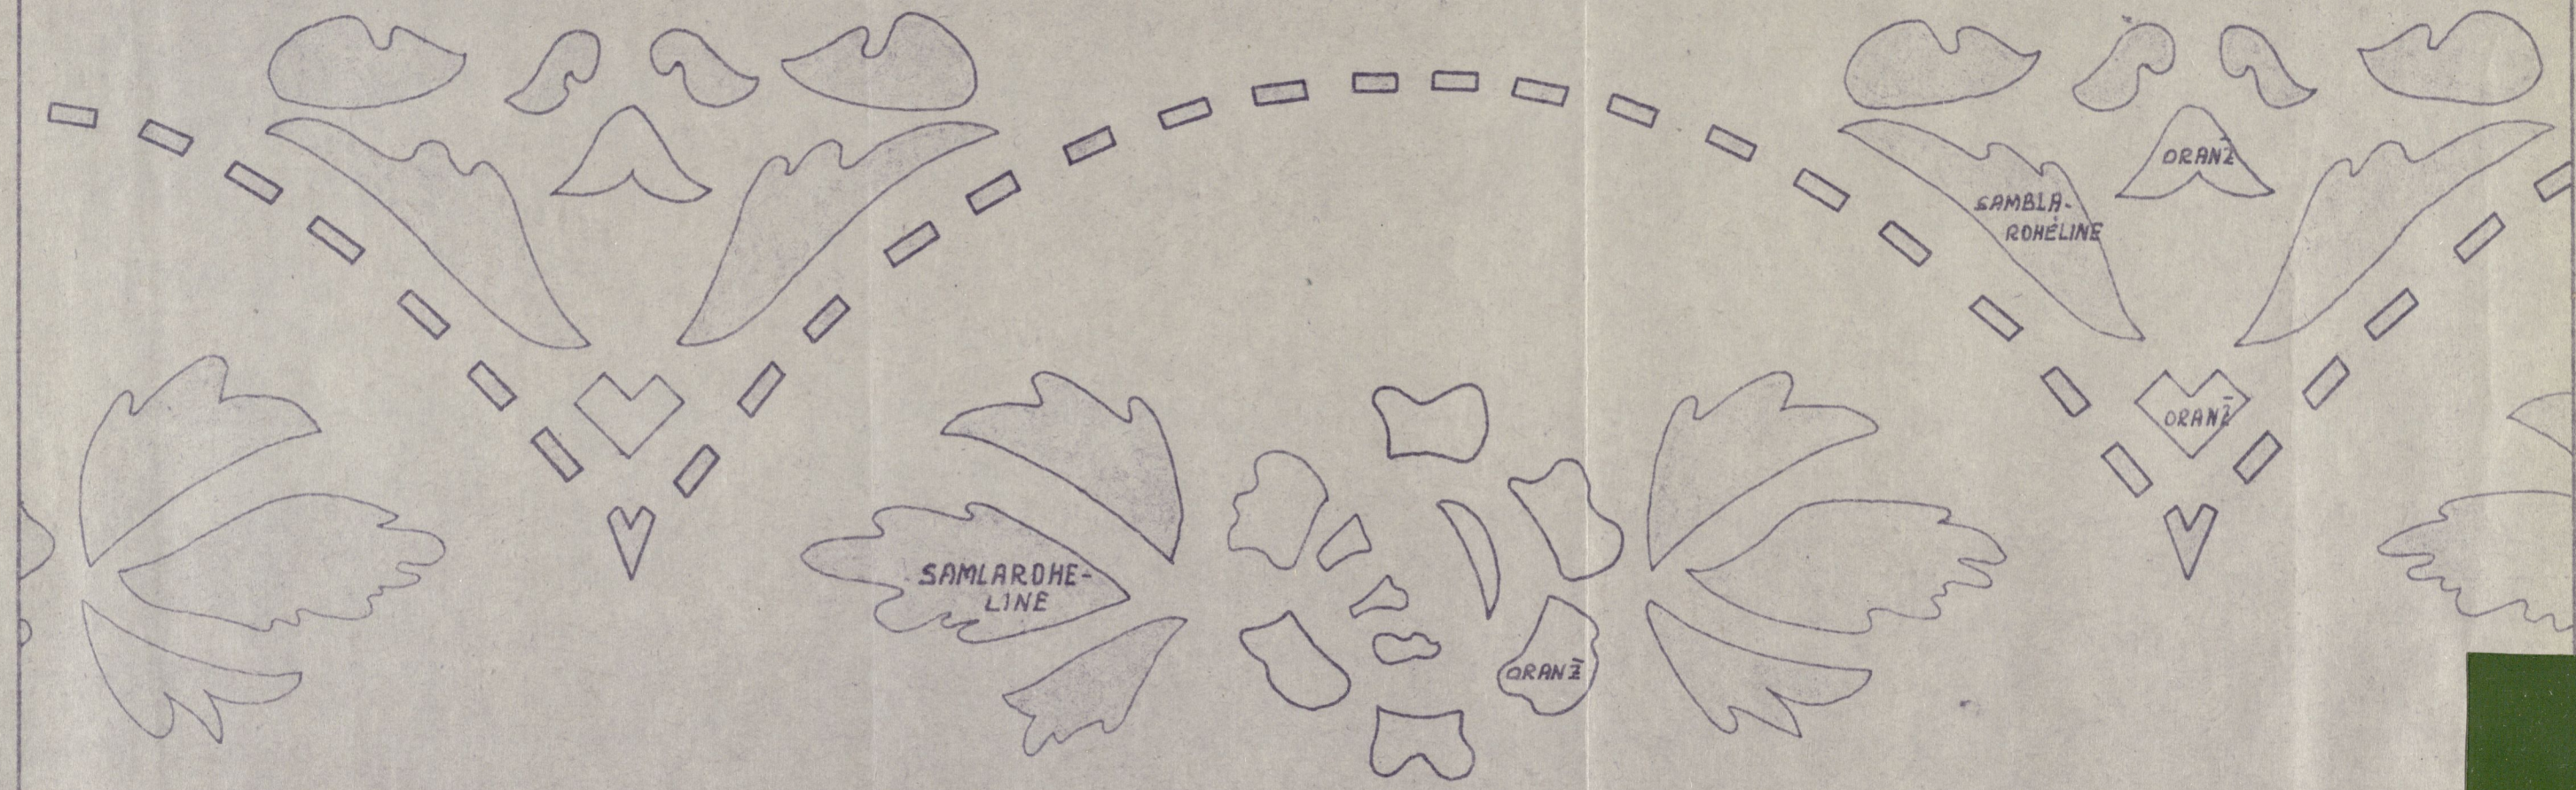


- MÄRKUSED :
1. SEINA PÕHITOODN ON HELEHALL
 2. TONEERITUD OSAD ON SABLAROHÉLISED
 3. TONEERIMATA OSAD ON ORANŽID

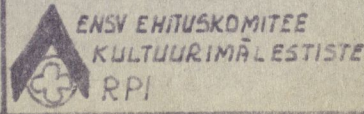
OS. JUH.	T. PLAKS		85007 -1-U			
PROJ. ING.	L. H. PAIKEN	<i>Paik</i>				
OS. P. AJAL	J. KALJUNDI	<i>Kalju</i>	PÄRNU ELAMUMAJANDUSKODNDIS			
GR. JUHT.	R. RAIE	<i>Raie</i>	PÄRNU KALEVI TÄN. 32 RUUM NR. 29 INV. PL. 1958.A. KORREKT. 1965 / 70.A.	STAAD	LEHT	LEHTI
OBJ. AJUT.	R. RAIE	<i>Raie</i>		PLM	11	
SONDEER.	K. RAIE	<i>Raie</i>	VÄRVIFRIIS NR. 67 ŠABLOON	 ENSV EHTIUSKOMITEE KULTUURIMÄLESTISTE RPI		
FIKSEER.	K. RAIE	<i>Raie</i>				
JONEST.	K. RAIE	<i>Raie</i>				
KONTR.	R. RAIE	<i>Raie</i>				

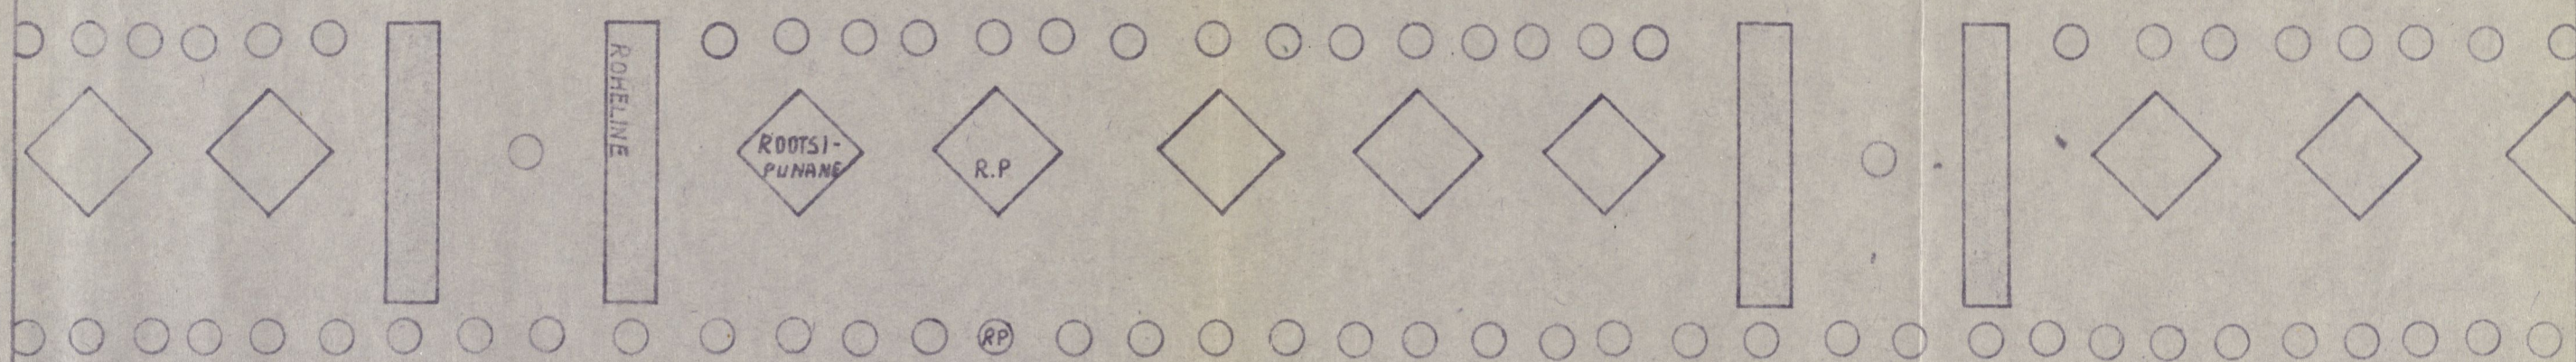

- MÄRKUSED " 1. SEINA PÕHITOODN-BEEŽ
 2. TONEERITUD OSA MOTIIVIST-ROHELINE
 3. MOTIIVI TÄPID JA RIJUDUD
 ROOTSIPUNASED
 4. VÄRVITOODNIDE ORIGINAALPROOVID
 ON KRPI PÄRNU GRUPIS

OS. JUH.	T. PLAKS		85007-1-U			
PROJ. P. INS.	L. H. PÄIKEN	<i>[Signature]</i>				
OS. P. AJAL.	J. KALJUNDI	<i>[Signature]</i>	PÄRNU ELAMUMAJANDUSKOONDIS			
GR. JUHT.	R. RAIE	<i>[Signature]</i>	PÄRNU. KALEVI TÄH. 32	STARD	LEHT	LEHTI
OBJ. AUT.	R. RAIE	<i>[Signature]</i>	RUUM NR. 19 INV. PL. 1958. A	PLM	12	
SONDEER.	K. RAIE	<i>[Signature]</i>	KORREKT. 1965 / 70. A.			
FIKSEER.	K. RAIE	<i>[Signature]</i>	VÄRVIFRIIS NR. 68 ŠABLON			
TOONEST.	K. RAIE	<i>[Signature]</i>				
KONTA.	R. RAIE	<i>[Signature]</i>				

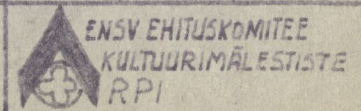

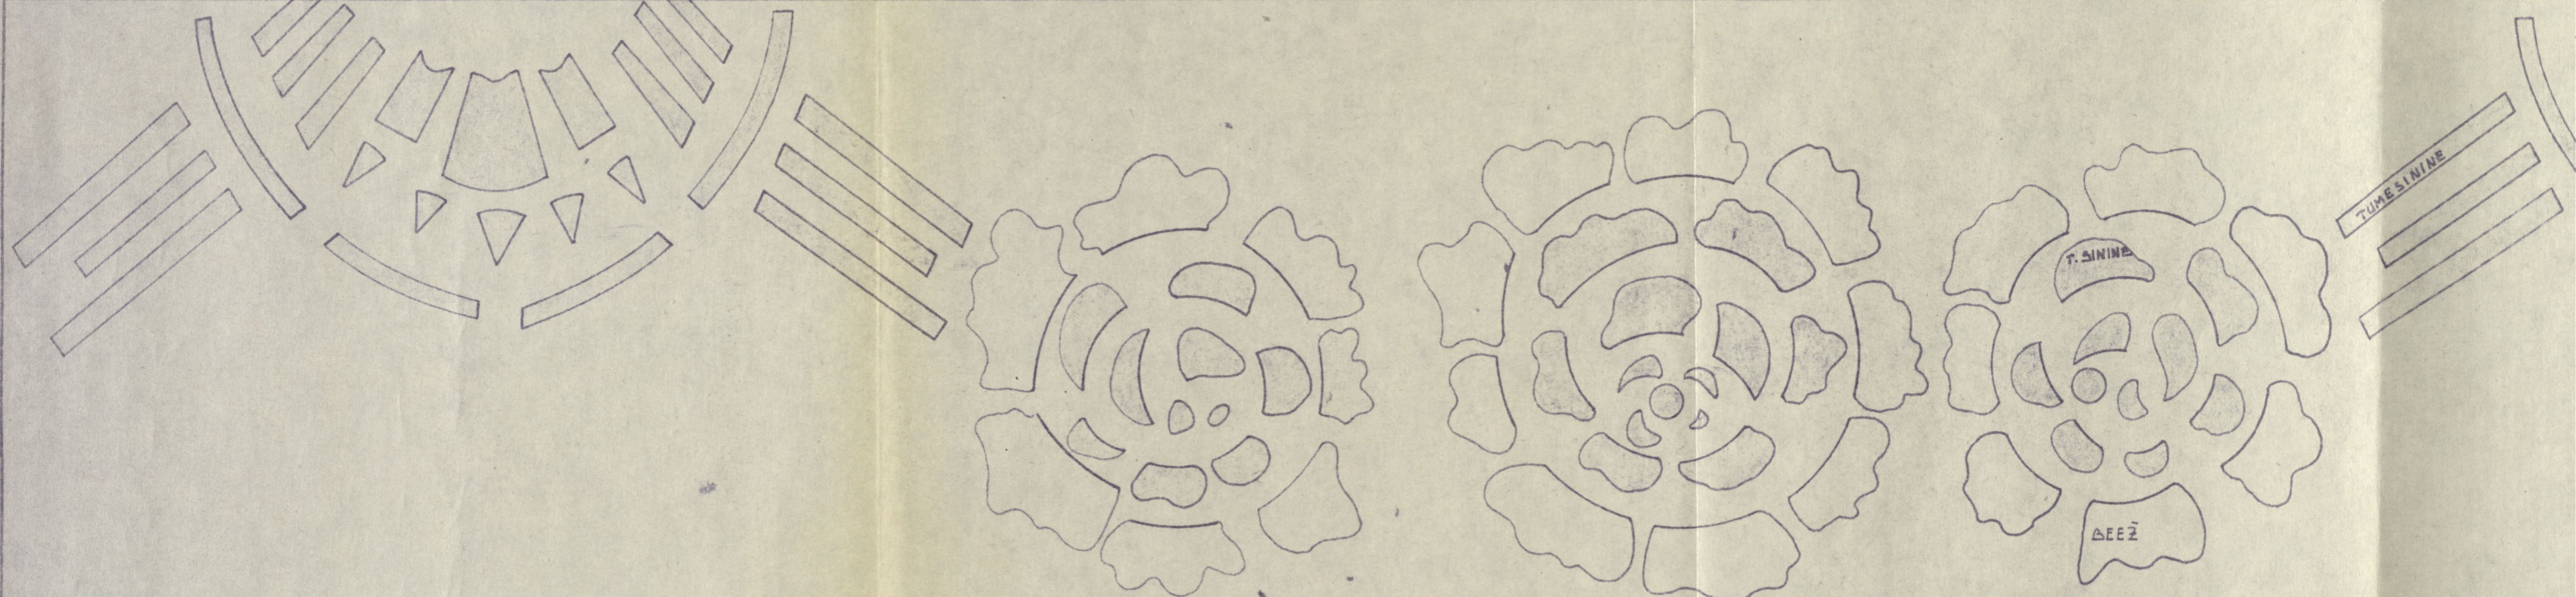


↓ PÕRANDAST 214 SM

MÄRKUSED >

1. VIIRUTATUD OSAD
ÜLEVALPOOL LI...
2. SEINA PÕHITOOD...
3. TONEERITUD O...
- LEHED ON B...
4. VÄRVITOODIDE...

VÄRVIFRIIS ON DMA ISELOOMULT SARNANE VÄRVIFRIISILE

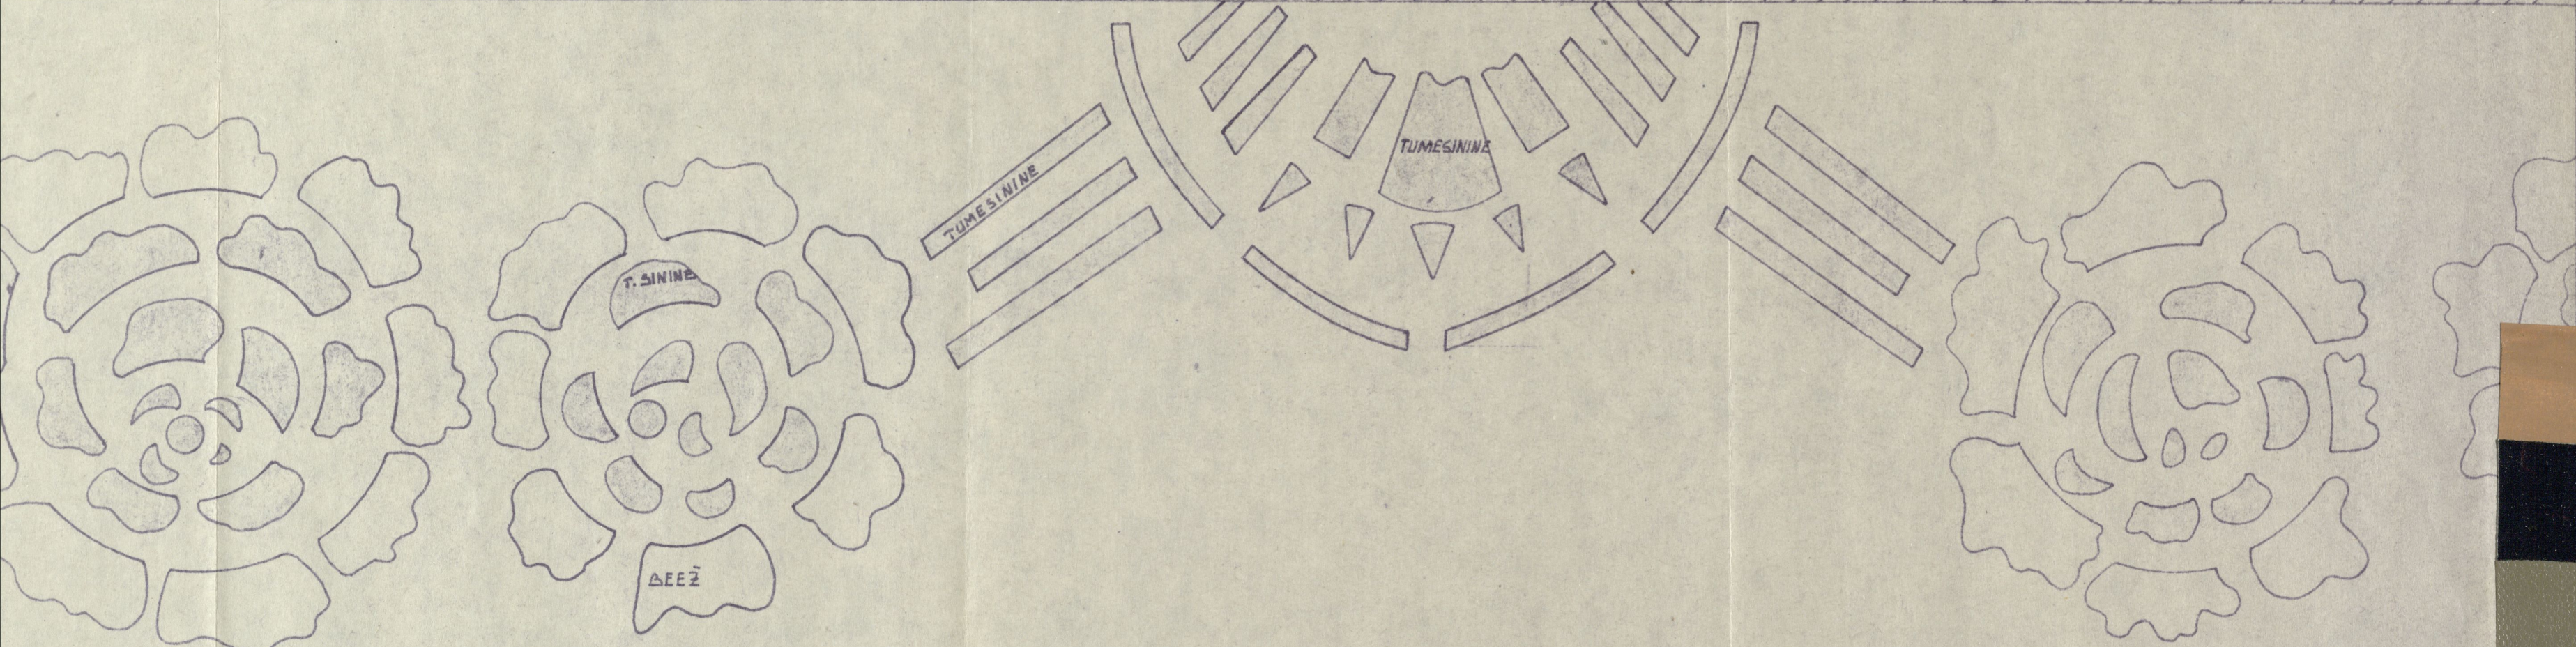

↓ PÕRANDAST 214 SM

MÄRKUSED

1. VIIRUTATUD OSA OLI KAETUD TUBEVA LIIMIKIHISA, ÜLEVALPOOL LIIMIKIHTI VÄRVIFRIIS PUUDUS
2. SEINA PÕHITOOD ON HALL, ROOSA ALATDONIGA
3. TONEERITUD OSA ON TUMESININE, ÕITE KROONLEHED ON BEEŽID
4. VÄRVITOODIDE ORIGINAALTOONID ON KRPI PÄRNU GRUPIS

VÄRVIFRIIS ON DMA ISELOOMULT SARNANE VÄRVIFRIISILE N°62 RUUMIST NR.32

OS. JUH.	T. PLAKS	
PROJ. R-INSL.	H. PAIKEN	
OS. R-AJAL	J. KALJUNDI	
GR. JUHT.	R. RAIE	4187
OBJ. AUT.	R. RAIE	4187
SONDEER.	K. RAIE	4187
FIKSEER.	K. RAIE	4187
JOODUST.	K. RAIE	4187
KONTA.	R. RAIE	4187

85007 -1-U

PÄRNU ELAMUMAJANDUSKOONDIS

PÄRNU KALEVI TÄN. 32		STARD.	LEHT	LEHTI
RUUM NR. 20 INV. PL. 1958. A.		PLM	13	
KORREKT. 1965 / 70. A		VÄRVIFRIIS NR. 69 ŠABLON		

ENSV EHTUSKOMITEE
KULTUURIMÄLESTISTE
RPI




RUUM NR. 19
VÄRVIFRIIS NR. 68
VT. LEHT NR. 12

FOTO 7



RUUM NR. 20
VÄRVIFRIIS NR. 69
VT. LEHT NR. 13

FOTO 8

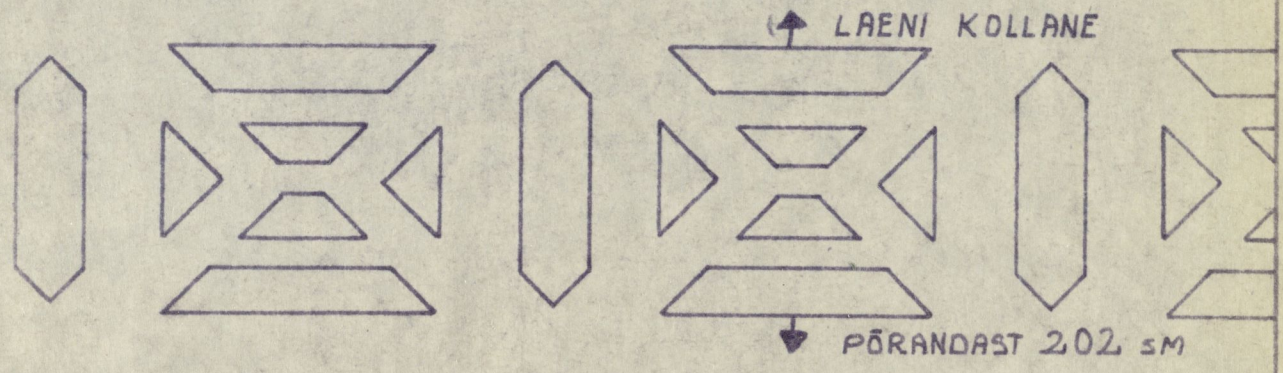

- MÄRKUSED :
1. SEINA PÕHITOOD ON BEEŽ
 2. MOTIIV PUNAKASPRUUN
 3. VÄRVITOODNIDE ORIGINALPROODVID ON KRPI PÄRNU GRUPIS

OS. JUH.	T. PLAKS		85007 -1-U		
PROJ. P. INS.	L.H. PAIKEN	<i>Ra</i>			
OS. P. AJAL.	J. KALJUNDI	<i>Mokp-89</i>	PÄRNU ELAMUMAJANDUSKOONDIS		
GR. JUHT.	R. RAIE	<i>Raie</i>	PÄRNU KALEVI TÄN. 32 RUUM NR. 30 INV. PL. 1958. A. KORBEKT 1965. / 70. A.		
OBJ. AUT.	R. RAIE	<i>Raie</i>			
SONDEER.	K. RAIE	<i>Raie</i>	STAAD.	LEHT	LEHTI
FIKSEER.	K. RAIE	<i>Raie</i>	PLM	14	
TOONEST.	K. RAIE	<i>Raie</i>	VÄRVIFRIIS NR. 70 ŠABLOON	ENSV EHITUSKOMITEE KULTUURIMÄLESTI RPI	
KONTR.	R. RAIE	<i>Raie</i>			



LEHT 21

RUUM NR. 30

VÄRVIFRIISID NR. 70

VT. LEHT NR. 14

NR. 66

VT. LEHT NR. 10

FOTO 5




RUUM NR. 29

VÄRVIFRIIS NR. 67

VT. LEHT NR. 11


FOTO 6

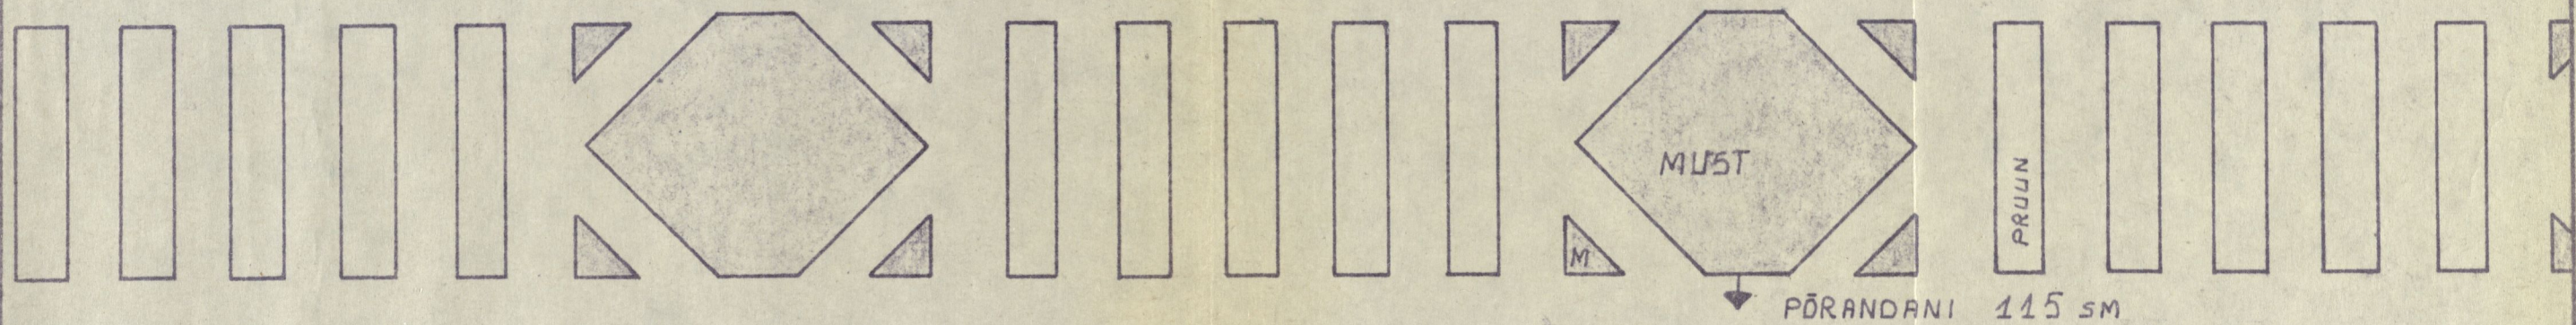

- MÄRKUSED
- 1. SEINA PÕHITOODN BEEŽ
 - 2. TONEERITUD OSA MUST
 - 3. TONEERIMATA OSA PRUUN

VÄRVITOODNIDE ORIGINAALPROOVID DN KRPI
PÄRNU GRUPIS

OS. JUHT	T. PLAKS			85007-1-U		
PAIG. P. INS.	L. H. PAIKEN					
				PÄRNU ELAMUMAJANDUSKOONDIS		
OS. P. AJAL	J. KALTUNDI					
GR. JUHT	R. RAIE			PÄRNU KALEVI TÄN. 32	STAAD.	LEHT
OBJ. AUT.	R. RAIE			RUUM NR. 22 INV. PL. 1958. A.	PLM	15
SONDEER.	K. RAIE			KORREKT. 1965 / 70. A.		
FIKSEER.	K. RAIE					
JÕDNES.	K. RAIE			VÄRVIFRIIS NR. 71 ŠABLON		
KONTR.	R. RAIE					

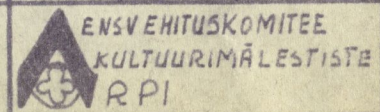

↑ LAENI LUBIVALGE

ROOTSIPUNANE

HALLIKASROHE LINE
VALKJASROOSA
VAARIKAPUNANE


ROOTSIPUNANE
VAARIKAPUNANE

VALKJASROOSA
VAARIKAPUNANE

ROOTSIPUNANE

↓ PÖRANDANI VAARIKAPUNANE
PÖRANDAST ALUMISE ROOTSIPUNASE
TRIIBUNI 114 SM

MÄRKUSED ◊ VÄRVIFRIISI PEAL AJALEHED AASTAST 1934 JA 1935

OS. JUH.	T. PLAKS			85007 -1-U		
PROJ. P. INS	L. H. PAIKEN	<i>[Signature]</i>		PÄRNU ELAMUMAJANDUSKODNDIS		
OS. P. AJAL	J. KALJUNDI	<i>[Signature]</i>		PÄRNU KALEVI TÄN. 32		
GR. JUHT.	R. RAIE	<i>[Signature]</i>	XII 87	RUUM NR. 21	INV. PL. 1958. A.	STAAB. LEHT. LEHTI
OBJ. AUT.	R. RAIE	<i>[Signature]</i>	XII 87	KORREKT.	1965 / 70. A.	PLM 16
SONDEER	K. RAIE	<i>[Signature]</i>		VÄRVIFRIIS NR. 72 ŠABLON		
FIKSEER	K. RAIE	<i>[Signature]</i>				
JONNEST.	K. RAIE	<i>[Signature]</i>				
KONTR.	R. RAIE	<i>[Signature]</i>	XII 87	 ENSV EHTUSKOMITEE KULTUURIMÄLESTISTE RPI		

LEHT 23

RUUM NR. 22

VÄRVIFRIIS NR. 71

VT. LEHT NR. 15



FOTO 9



RUUM NR. 21

VÄRVIFRIIS NR. 72

VT. LEHT NR. 16

FOTO 10

TUMEPRUUN



PUNAKASPRUUN

↓
KÕRGUS PÕRANDAST 213 SM

TINGMÄRGID



KOLLANE



ORANŽ




TELLISKIVIPUNANE



HELEPRUUN

MÄRKUSED 1. SEINA PÕHITOOD - ELEVANDILUU
2. VÄRVITOODIDE ORIGINAALPROOVID ON
KRPI PÄRNU GRUPIS

OS. JUH.	T. PLAKS			85007 -1-U			
PROJ. INS.	L. H. PAIKEN						
OS. P. AJAL.	J. KALJUNDI			PÄRNU ELAMUMAJANDUSKONDIS			
GR. JUHT.	R. RAE			PÄRNU KALEVI TÄN. 32	STAAD.	LEHT	LEHT
OBJ. AUT.	R. RAE			RUUM NR. 26 INV. PL. 1958. A.	PLM	17	
SONDEER.	K. RAE			KORREKT. 1965 / 70. A.			
FIKSEER.	K. RAE			VÄRVIFRIIS NR. 73 ŠABLON			
JONEST.	K. RAE						
KONTR.	R. RAE						

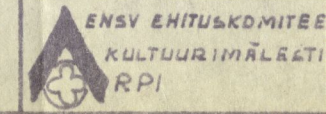


LEHT 24




RUUM NR. 26
VÄRVIFRIIS NR. 73
VT. LEHT NR. 17

FOTO 11

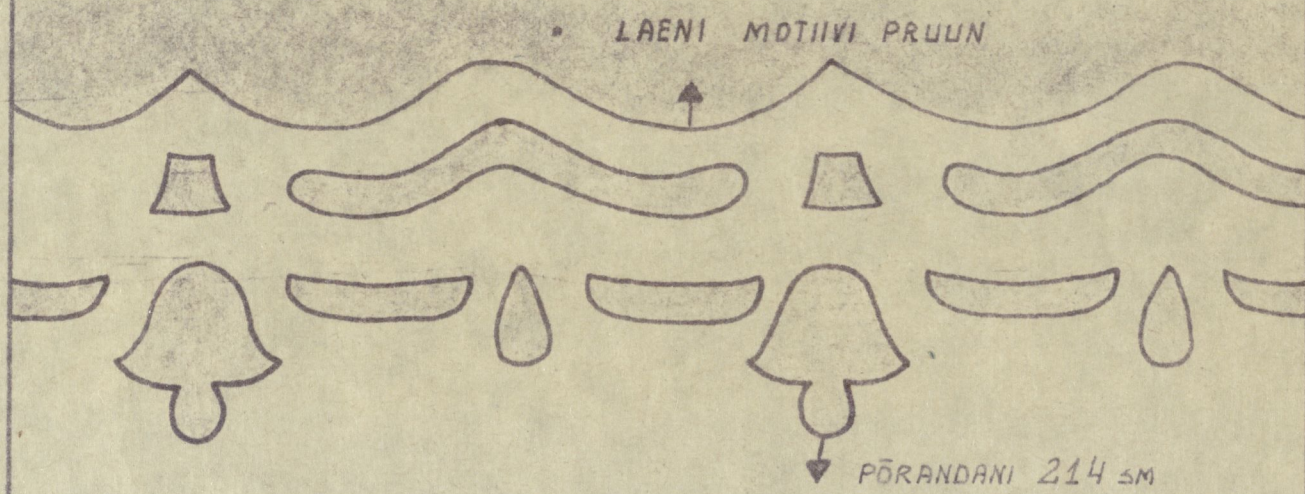

- MÄRKUSED //
1. SEINA PÕHITODN - ROOSA
 2. MOTIIV - PRUUN
 3. VÄRVITODNIIDE ORIGINAALPRDDVID ON KRPI PÄRNU GRUPIS

OS. JUH.	T. PLAKS		85007 -1-U		
PROJ. P. INS.	L. H. PAIKEN	<i>[Signature]</i>			
OS. P. AJAL.	J. KALJUNDI	<i>[Signature]</i>	PÄRNU ELAMUMAJANDUSKOONDIS		
GR. JUHT.	R. RAIE	<i>[Signature]</i>	PÄRNU KALEVI TÄN. 32 RUUM NR. 25 INV. PL. 1952. A KORREKT. 1965 / 70. A.		
OBJ. AUT.	R. RAIE	<i>[Signature]</i>			
SONDEER.	K. RAIE	<i>[Signature]</i>	STAAD	LEHT	LEHTI
FIKSEER.	K. RAIE	<i>[Signature]</i>	PLM	18	
JONEST.	K. RAIE	<i>[Signature]</i>	VÄRVIFRIIS NR. 74 ŠABLOON		
KONTR.	R. RAIE	<i>[Signature]</i>			
			 ENSV EHTUSKOMITEE KULTUURIMÄLESTISTE RPI		