

ERA.T-76.1.12159

A-1905



ENSV MINISTRITE NÕUKOGU RIIKLIK EHTUSKOMITEE
KULTUURIMÄLESTISTE RIIKLIK PROJEKTEERIMISE INSTITUUT

OBJEKTI ADDRESS: Tartu vanalinn
OBJEKT: A. Lätte t. põhjakülg
TELLIJA: Tartu Riiklik Ülikool


TÖÖ № 85126

TARTU A. LÄTTE t. PÄÄSTEKAEVAMISED 1985/86.a.

II KAEVAND. II KAUST

KÕIDE

Peaarhitekt:
Osakonna juhataja:
Osakonna peaarhitekt:
Projekti peainsener:

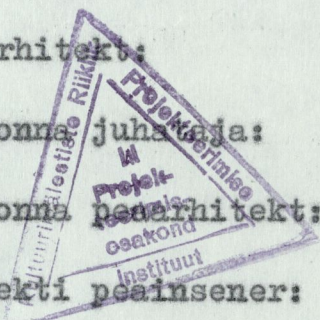

H. Toss


L.-H. Paiken

K. Aluve

J. Kulasalu

Kausta koostamisest võtsid osa:

ajalookandidaat

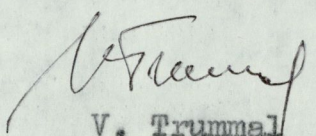
V. Trummal

Töö koosseis

I Väliuurimiste aruanne ja leiunimestik

II Fotod ja joonised

Sisukord

I Tekstiline osa

1. Fotode nimekiri	lk.	1
2. Jooniste nimekiri	lk.	5

II Fotod

III Joonised

5

Fotode nimekiri

1. Kaevand II ülevaade - peale hilisemate "Societeedi" hoone ehitusrusude eemaldamist. Vaade N-küljelt. TN-3827/1.
2. Kaevand II ülevaade avastatud keskaegsete tellisehituste jäänustega (K.II_{12,13}), mis paljandusid ehitusrusude alt. Vaade O-küljelt. TN-3817/1.
3. Kaevand II₁₃ - "Societeedi" hoone O-seina vundamendi jäänused ja nendega sobitatud keskaegsete gootitellisehituste idakülje jäänused. TN-3835/1.
4. Kaevand II₁₃ - gootitellistest ehituse idaseina jäänused koos taldmikuga. Vaade W-küljelt. TN-3826/1.
5. Kaevand II₁₄ - Põhjasõjaaegse keldri idaküljel näha ukseava, mis rajatud varasema keskaegse hoone seinamüüri. Vaade W-küljelt. TN-3831/1.
6. Kaevand II₁₃ - OS-nurgas taamal näha keldri N-külje vundamendi jäänused ja nende esisel oletatava keraamikapõletamise ahju jäänused. Vaade N-küljelt. TN-3821/2.
7. Värvilise metalli sulatusahju (I) jäänuseid - põlenud ja sulanud tellisetükid koos šlakiga ja räbuga. TN-3833/1.
8. Kaevand II₁₂ - värvilise metalli sulatusahju (II) jäänuseid gootitellistest ehituses - tiiglite tükid, šlakk, roheline oksüüd, vase tükid. TN-3833/2.
9. Kaevand II₁₄ - keldri N-vundament koos selle aluse profiiliga (vundamendi alusel puitpõranda jäänused, lubjamördikiht, määrdunud liiv, selle all söestunud puitehituse jäänused ja esiplaanil mustas kihis paljandunud rõhtpalkehitus. TN-3830/1.

tus. TN-3830/1.

10. Kaevand II₁₃ läänenurk oletatava keraamikapõletamise ahju jäänustega (vasakul) ja muinasaja lõpu kihis paljandunud raudkividest lade, mis jätkus ka K.₁₄ kohal. TN-3821/1.

11. Kaevand II₁₂ - proovišurf ja kogu kaevandi seinä lõige - ehitusprahi, söe ja liivaviirgude ladestused kaldega N-suunas (puitsarade suunas). TN-3828/1.

12. Kaevand II₁₃ - vaade gootitellisehituse O-poolsele seinale, selle esisel näha värvilise metalli sulatuskolde jäänused; selle alusel tume tahmakiht, söestunud põranda rusud jne. TN-3827/3.

13. Kaevand II₁₃ - taamal tellistest metallisulatusahju ja kolde jäänused, paremal kaevandit läbiv WN-9S suunaline pikimüür; paremal oletatava keraamikapõletamise ahju vare. TN-3834/2.

14. Kaevand II₁₃ SW-nurk, gootitellisseina lõunaosa koos taldmikuga ja seinä profiiliga. TN-3826/2.

15. Kaevand II₁₃ - gootitellistest seinä taldmik ja selle alusel puitehituse (põranda ja seinäpalgi) söestunud jäänused -1.90-1.93m sügavuses. TN-3831/1.

16. Kaevand II₁₃ - tellissein peale ahju koldeosa eemaldamist (p.4,20m); selle alune tume kiht, mis vahetult paiknes põhjasetetel. TN-3818/1

17. Gootitellistest ehituse alused kihid koos muinasaja lõpu-perioodist pärineva raudkivide lademega. TN-3825/2.

18. Sama situatsioon vaatega N-küljelt. TN-3825/1.

19. Kaevand II - gooti mõõtmetega tellis (ehitusdetail) ja katusekivi ("munk" tüüp). TN-3832/2.

20. Kaevand II - profiiltellis; tellisepõranda kivi ebamääraste jälgedega. TN-3832/1.

- 7
21. Kaevand II₁₆ - SW-nurk seal paljandunud oletatava mantelkorstnaga ahju ja koldega; ahju alus tellistest võlvja laega, peal kerisekivid. TN-383-/2.
 22. Sama vaade ahju põhja väljapuhastamisel; ahjusee osa on hävinenud. Paremäl näha kerisekive. TN-3820/1.
 23. Kaevand II₁₃ - SW-nurgas avatud ahi ja kolle selle ees; vaade N-küljelt. TN-3819/1.
 24. Vaade samale ahjualusele S-küljelt; näha ka võlvitud ahju lae jäänused. TN-3822/2.
 25. Kaevand II₁₃ - vaade tellistest mantelkorstnaga ahjule O-küljelt; näha ka seina taldmik. TN-3819/2.
 26. Kaevand II₁₂ - k. W-külje profiil, kuhu alates K₁₃ ja K₁₄ alal avastatud puitehituse söestunud jäänused (-1,90m), samas paremal näha sissekaeve, mille alusel I puitsara paljandunud 1,70m sügavusel põhjasetetes. TN-3828/2.
 27. Kaevand II₁₂ - ehitusrusude alusest määratud liivakivist leitud katkine jahvatuskivi. TN-3815/1.
 28. Samast kaevandist leitud teine poolik jahvekivi, omapärase sisselõigatud rennidega. TN-3816/2.
 29. Kaevand II₁₂ - I puitsara lähedusest määratud liivakihist leitud käsikivi pool ja samasuguste kaks fragmenti. TN-3835/1.
 30. Kaevand II₁₃ - NO-nurk, kus ristusid "Societeedi" hoone O-müür (vundament ja keldrisein) ning kaevandit ~~ku~~ jaotanud pikimüür; selle O-osas ukse läbi koos raudkividest astmetega, mis viisid keldrisse. TN-3834/1.
 31. I avastatud puitsarase NO-nurk (21 männipalki rõhtseinas, põhjaga 1,70m sügavuselt põhjasetetes - kaevand II₁₂. TN-3827/2.

32. Sama, puitsarase NO-nurk põhjasetetes. TN-3825/1.
33. Kaevand II₁₂ - I puitsarase ülemised rõhtpalgid - detailvõte. TN-3824/2.
34. Sama puitsarase kõige pealmised rõhtpalgid - detailvõte. TN-3823/3.
35. Lätte tn. kaevand II ülevaade idast. TN-4642/2.
36. K.II₁₃ - gootitellisehitus Os-vaates. TN-4642/3.
37. K.II₁₆ - mantelkorstnaga ahi OS-suunast. TN-4642/3.
38. K.II₁₄ - keldri W-sein akna avaga. TN-5156/2.

Kaevand II₁₆ (1986.a.) illustratsioonid

39. K.II₁₆ - vaade N-küljelt O- ja S-müüridele. TN-5157/1.
40. K.II₁₆ S-sein, vaade N-küljelt. TN-5155/2.
41. K.II₁₆ S- ja W-seinad, vaade N-küljelt. Espilaanil K.II₁₅ alal leitud ahjualus. TN-5157/2.
42. K.II₁₅ ja 16 ühendav "Societeedi" hoone W-sein, vaade O-küljelt. TN-5158/1.
43. K.II₁₆ SO-nurgast leitud paekivist lavatooriumikivi 8-harulise liilia motiivi kahekordse kujutisega. TN-5159/1.
44. K.II₁₅ üldvaade (W-seinale) O-küljelt. TN-5155/3.

Jooniste nimekiri

1. Tartu A. Lätte t. kaevand II skeem. 1985-1986 kaevandid
12, 13, 14, 15, 16 M 1:80
2. Tartu A. Lätte tn. kaevand II₁₅ 1986.a. üldplaan. M 1:20
3. Tartu A. Lätte tn. kaevand II₁₅ O-külje lõige. M 1:20
4. Tartu A. Lätte tn. kaevand II₁₅ S-külje lõige. M 1:20



1



2



3



4



5



6





9



10



11



12



13



14



15



16



17



18





21



22



23



24



25



26





29



30



32



31



34



35



35



36



37



38



39



40



41



42




43



44

TARTU ALÄTTE KAEVANDI SKHEEM


1985 - 1986. KAEVANDID 12, 13, 14, 15, 16.

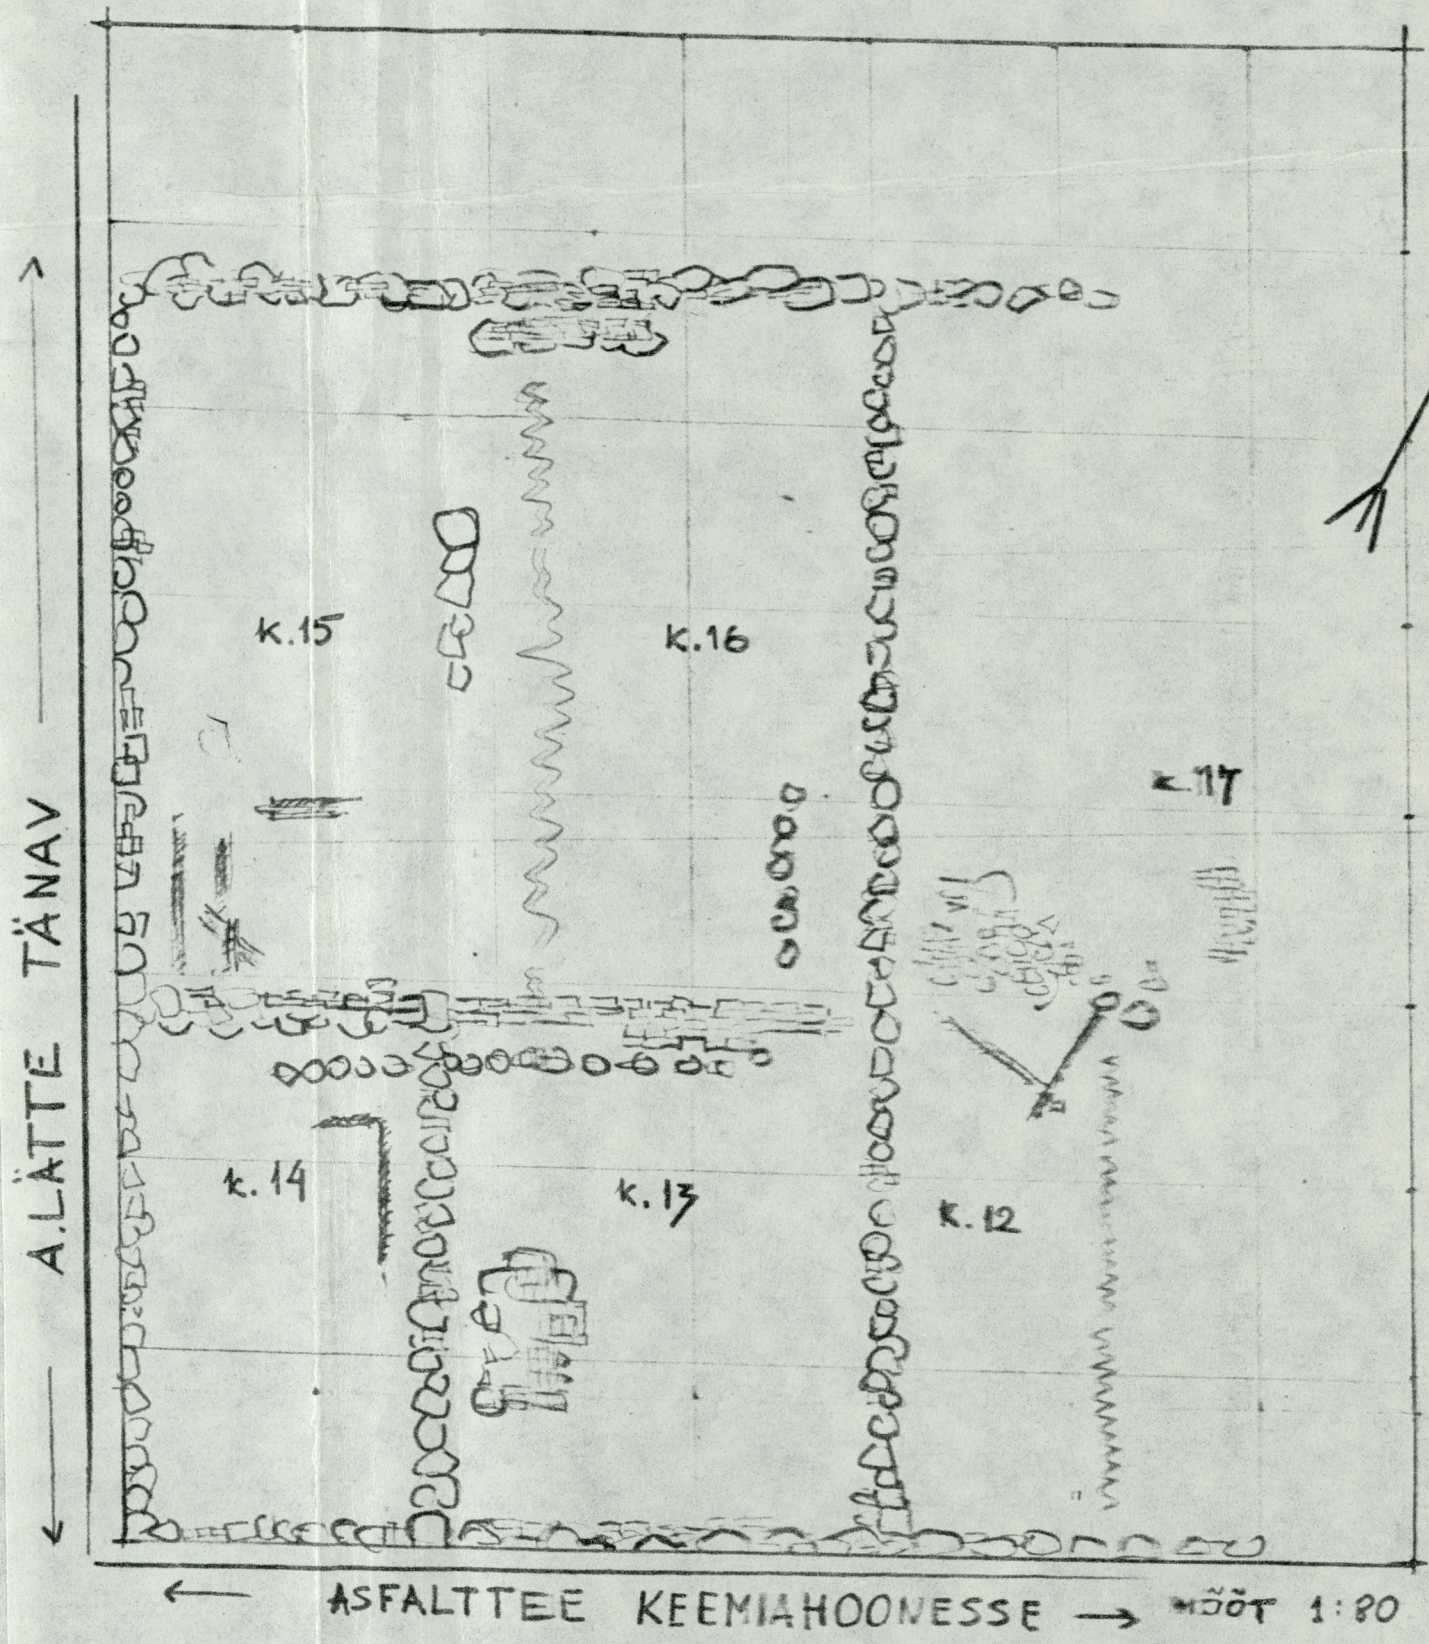

A.LÄTTE TÄNAV

ASFALTTEE KEEMIAHOONESSE MÄÖT 1:80



1. TARTU ALÄTTE TN. KAEVAND II₁₅, 1986. ÜLDPLAAN MÕÖDUS 1:20

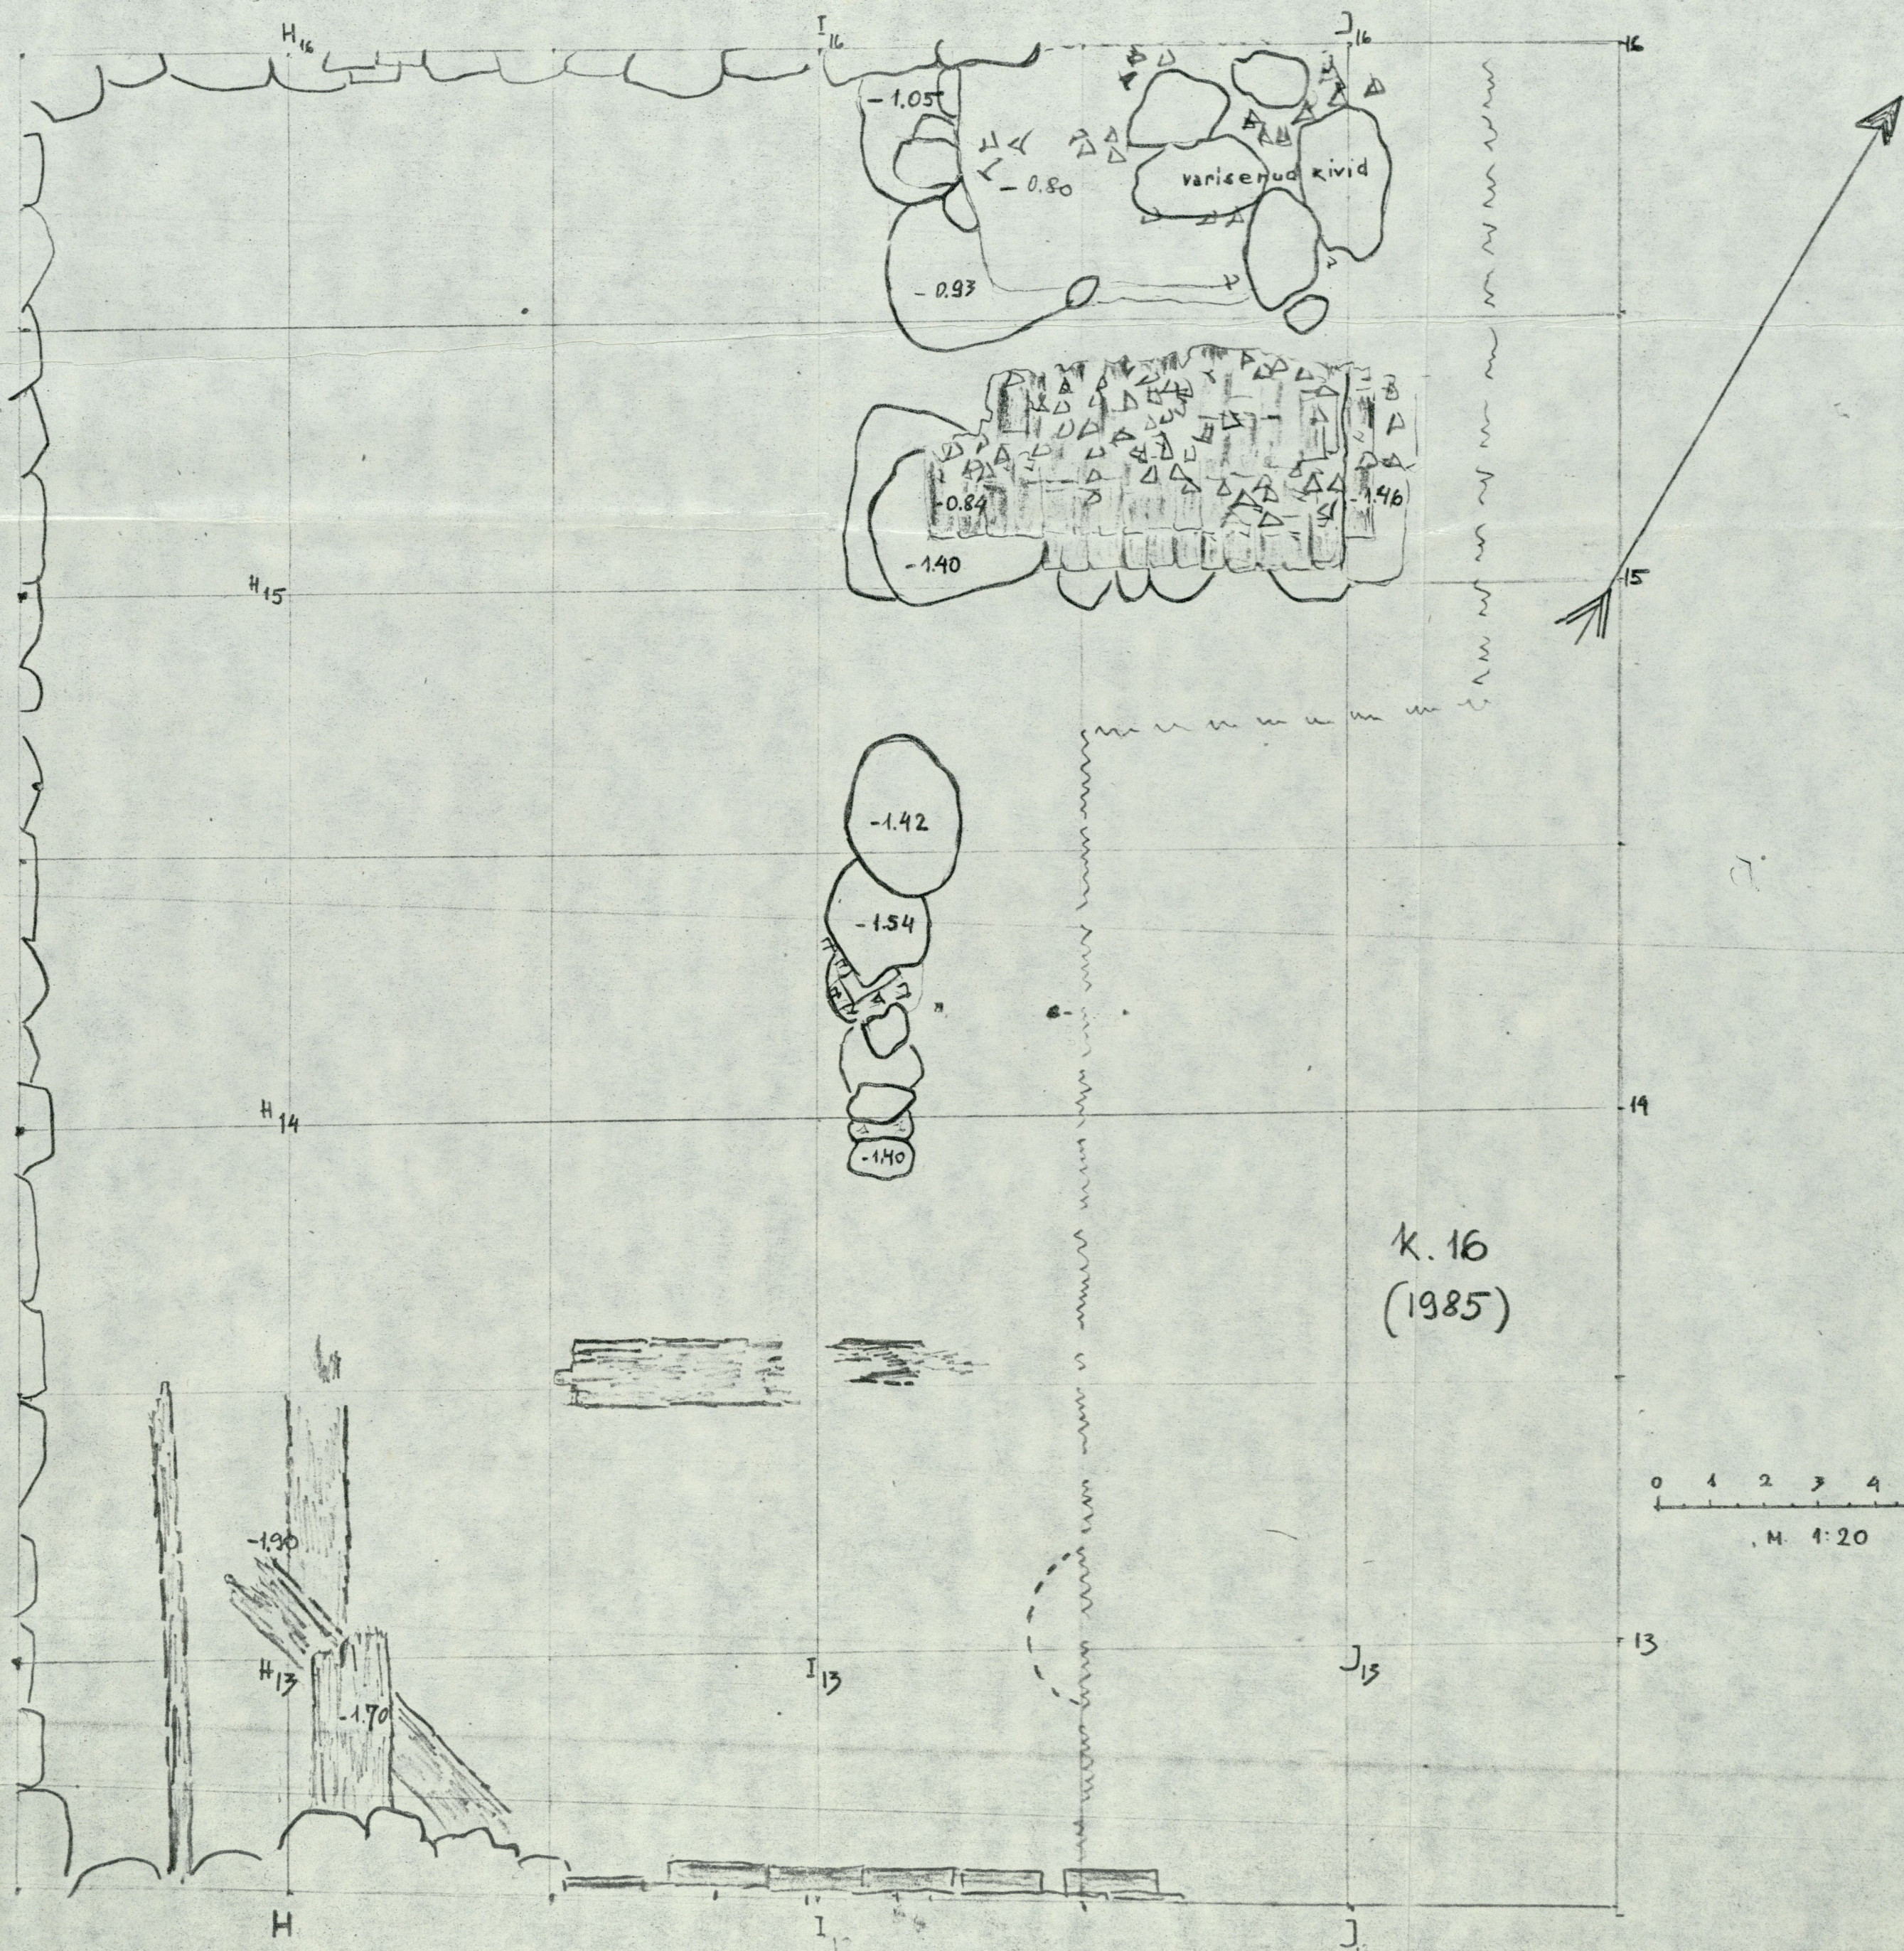






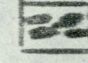
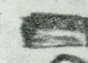

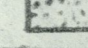
Handwritten signature

2. TARTU ALÄTTE TN. KAEVAND II₁₅ O-KÜLJE LÕIGE MÕÖDUS 1:20

3. KAEVAND II₁₅ W-KÜLJE LÕIGE MÕÖDUS 1:20

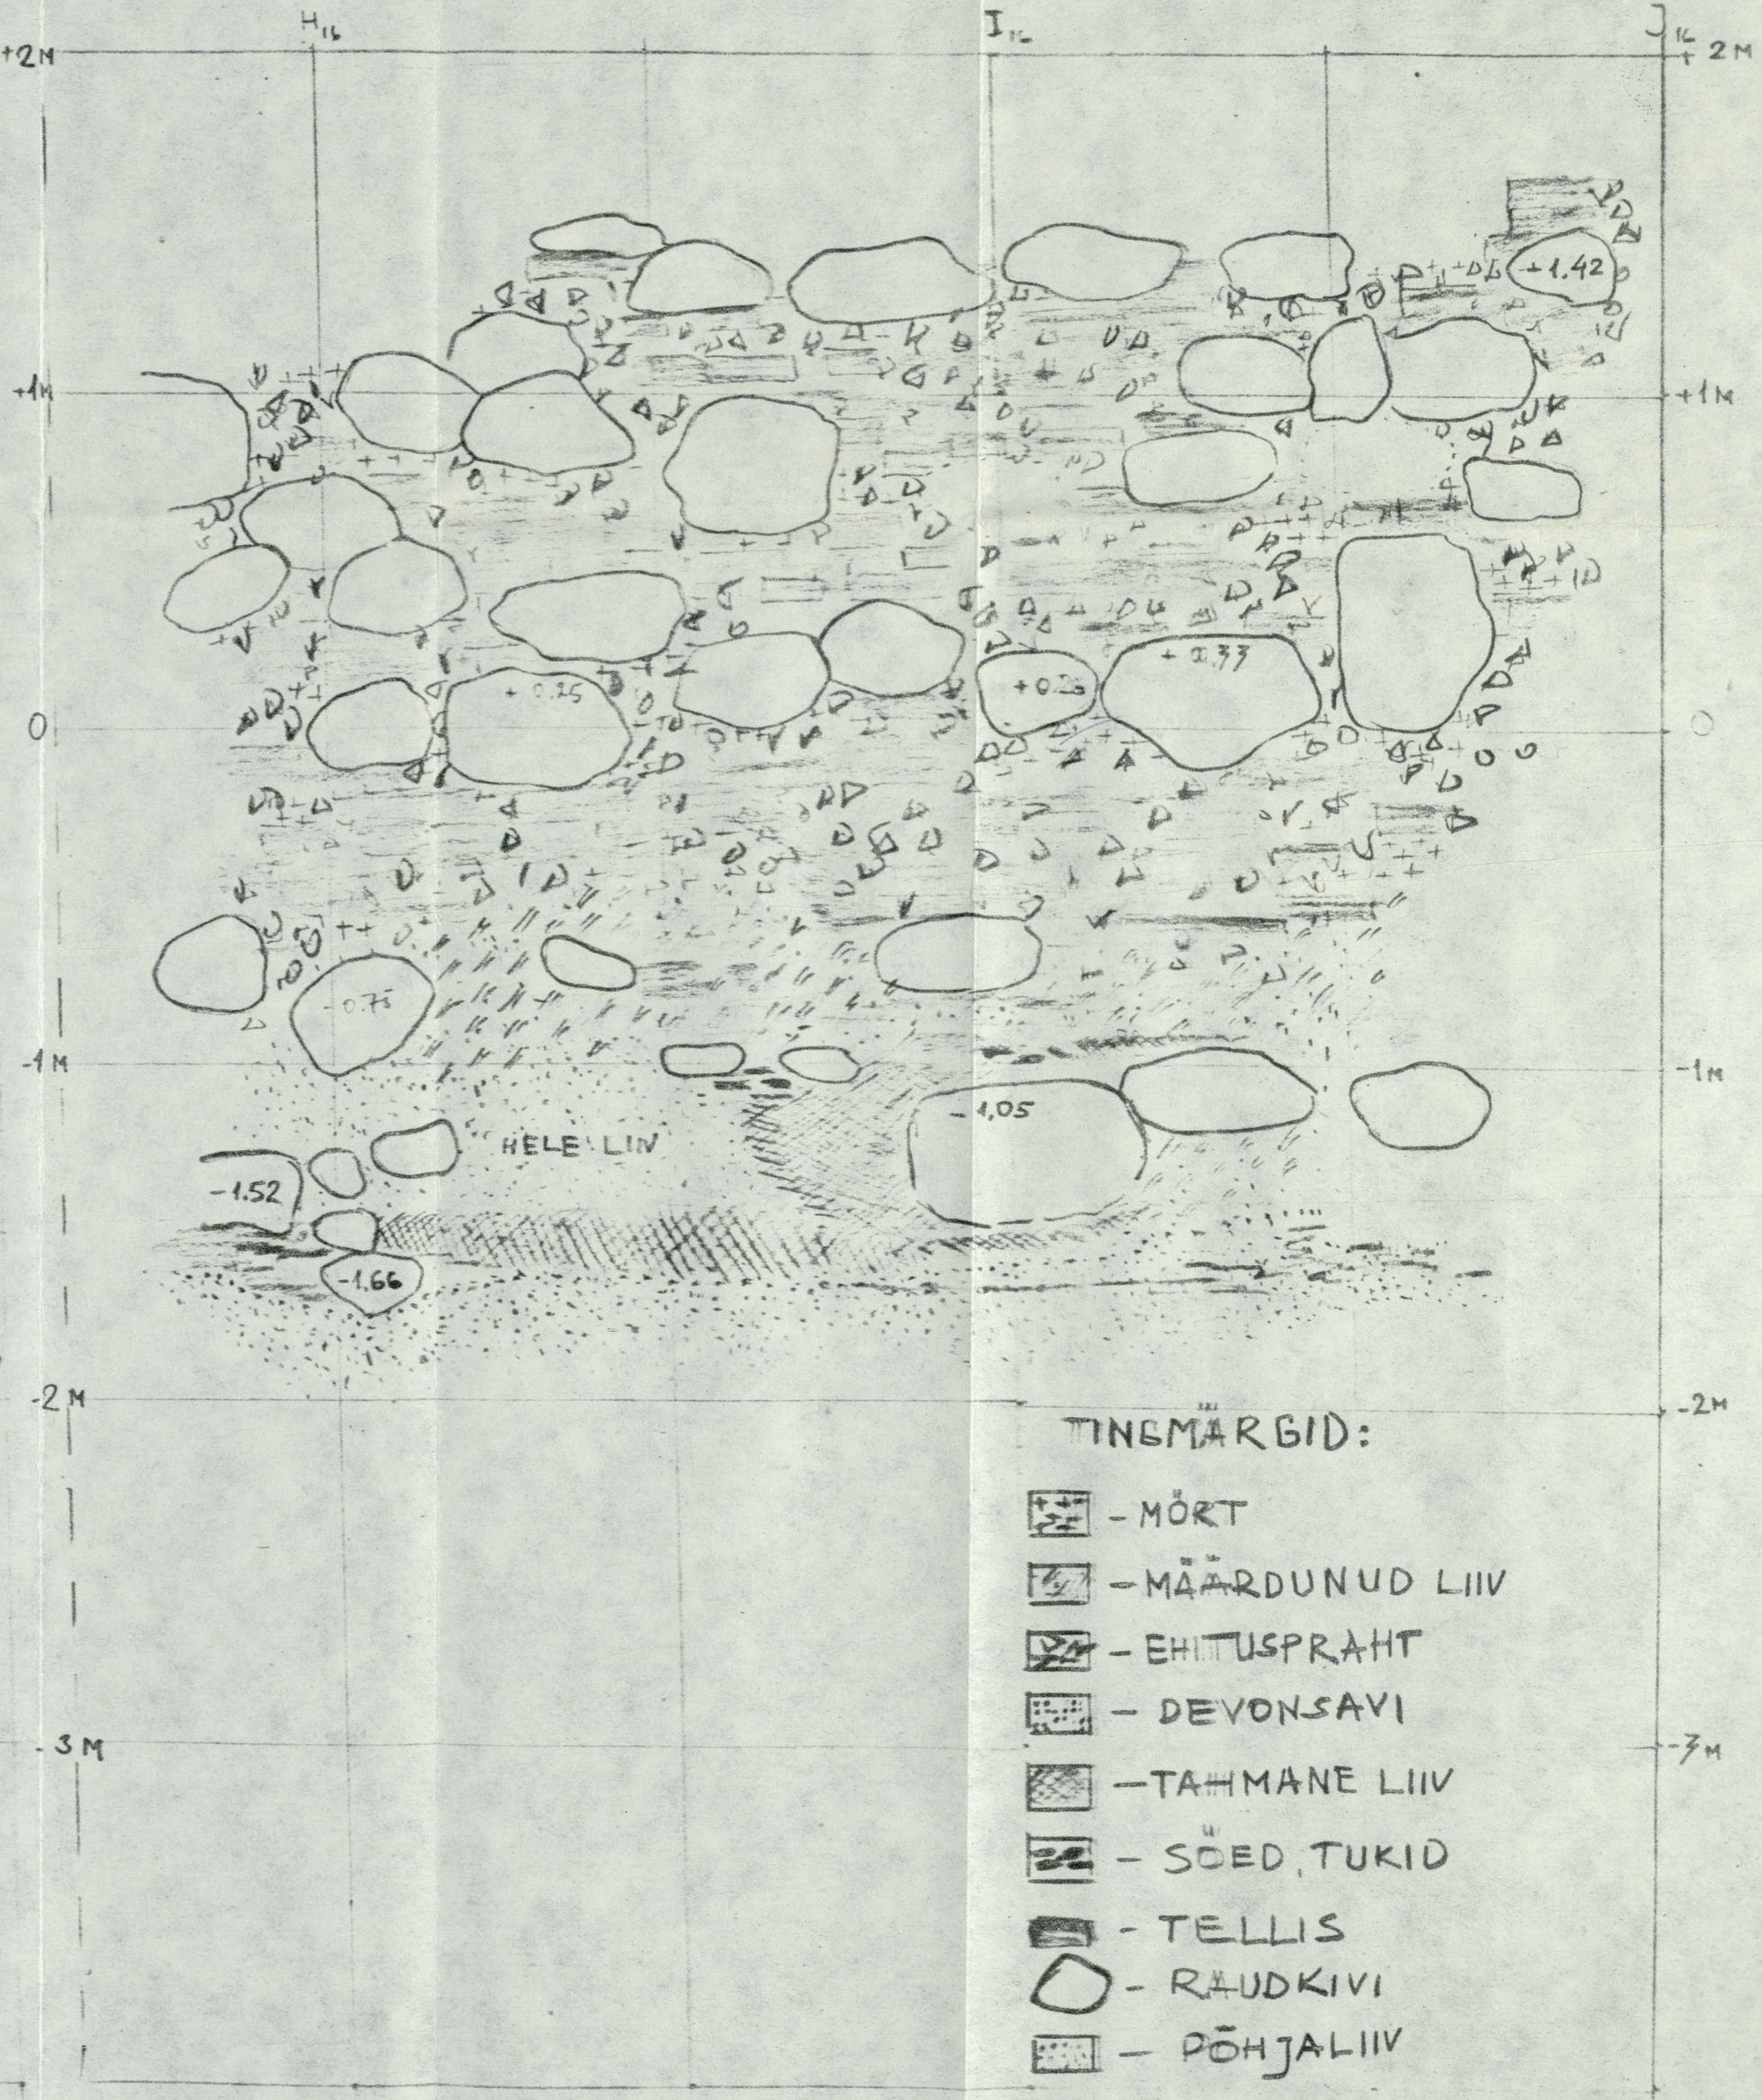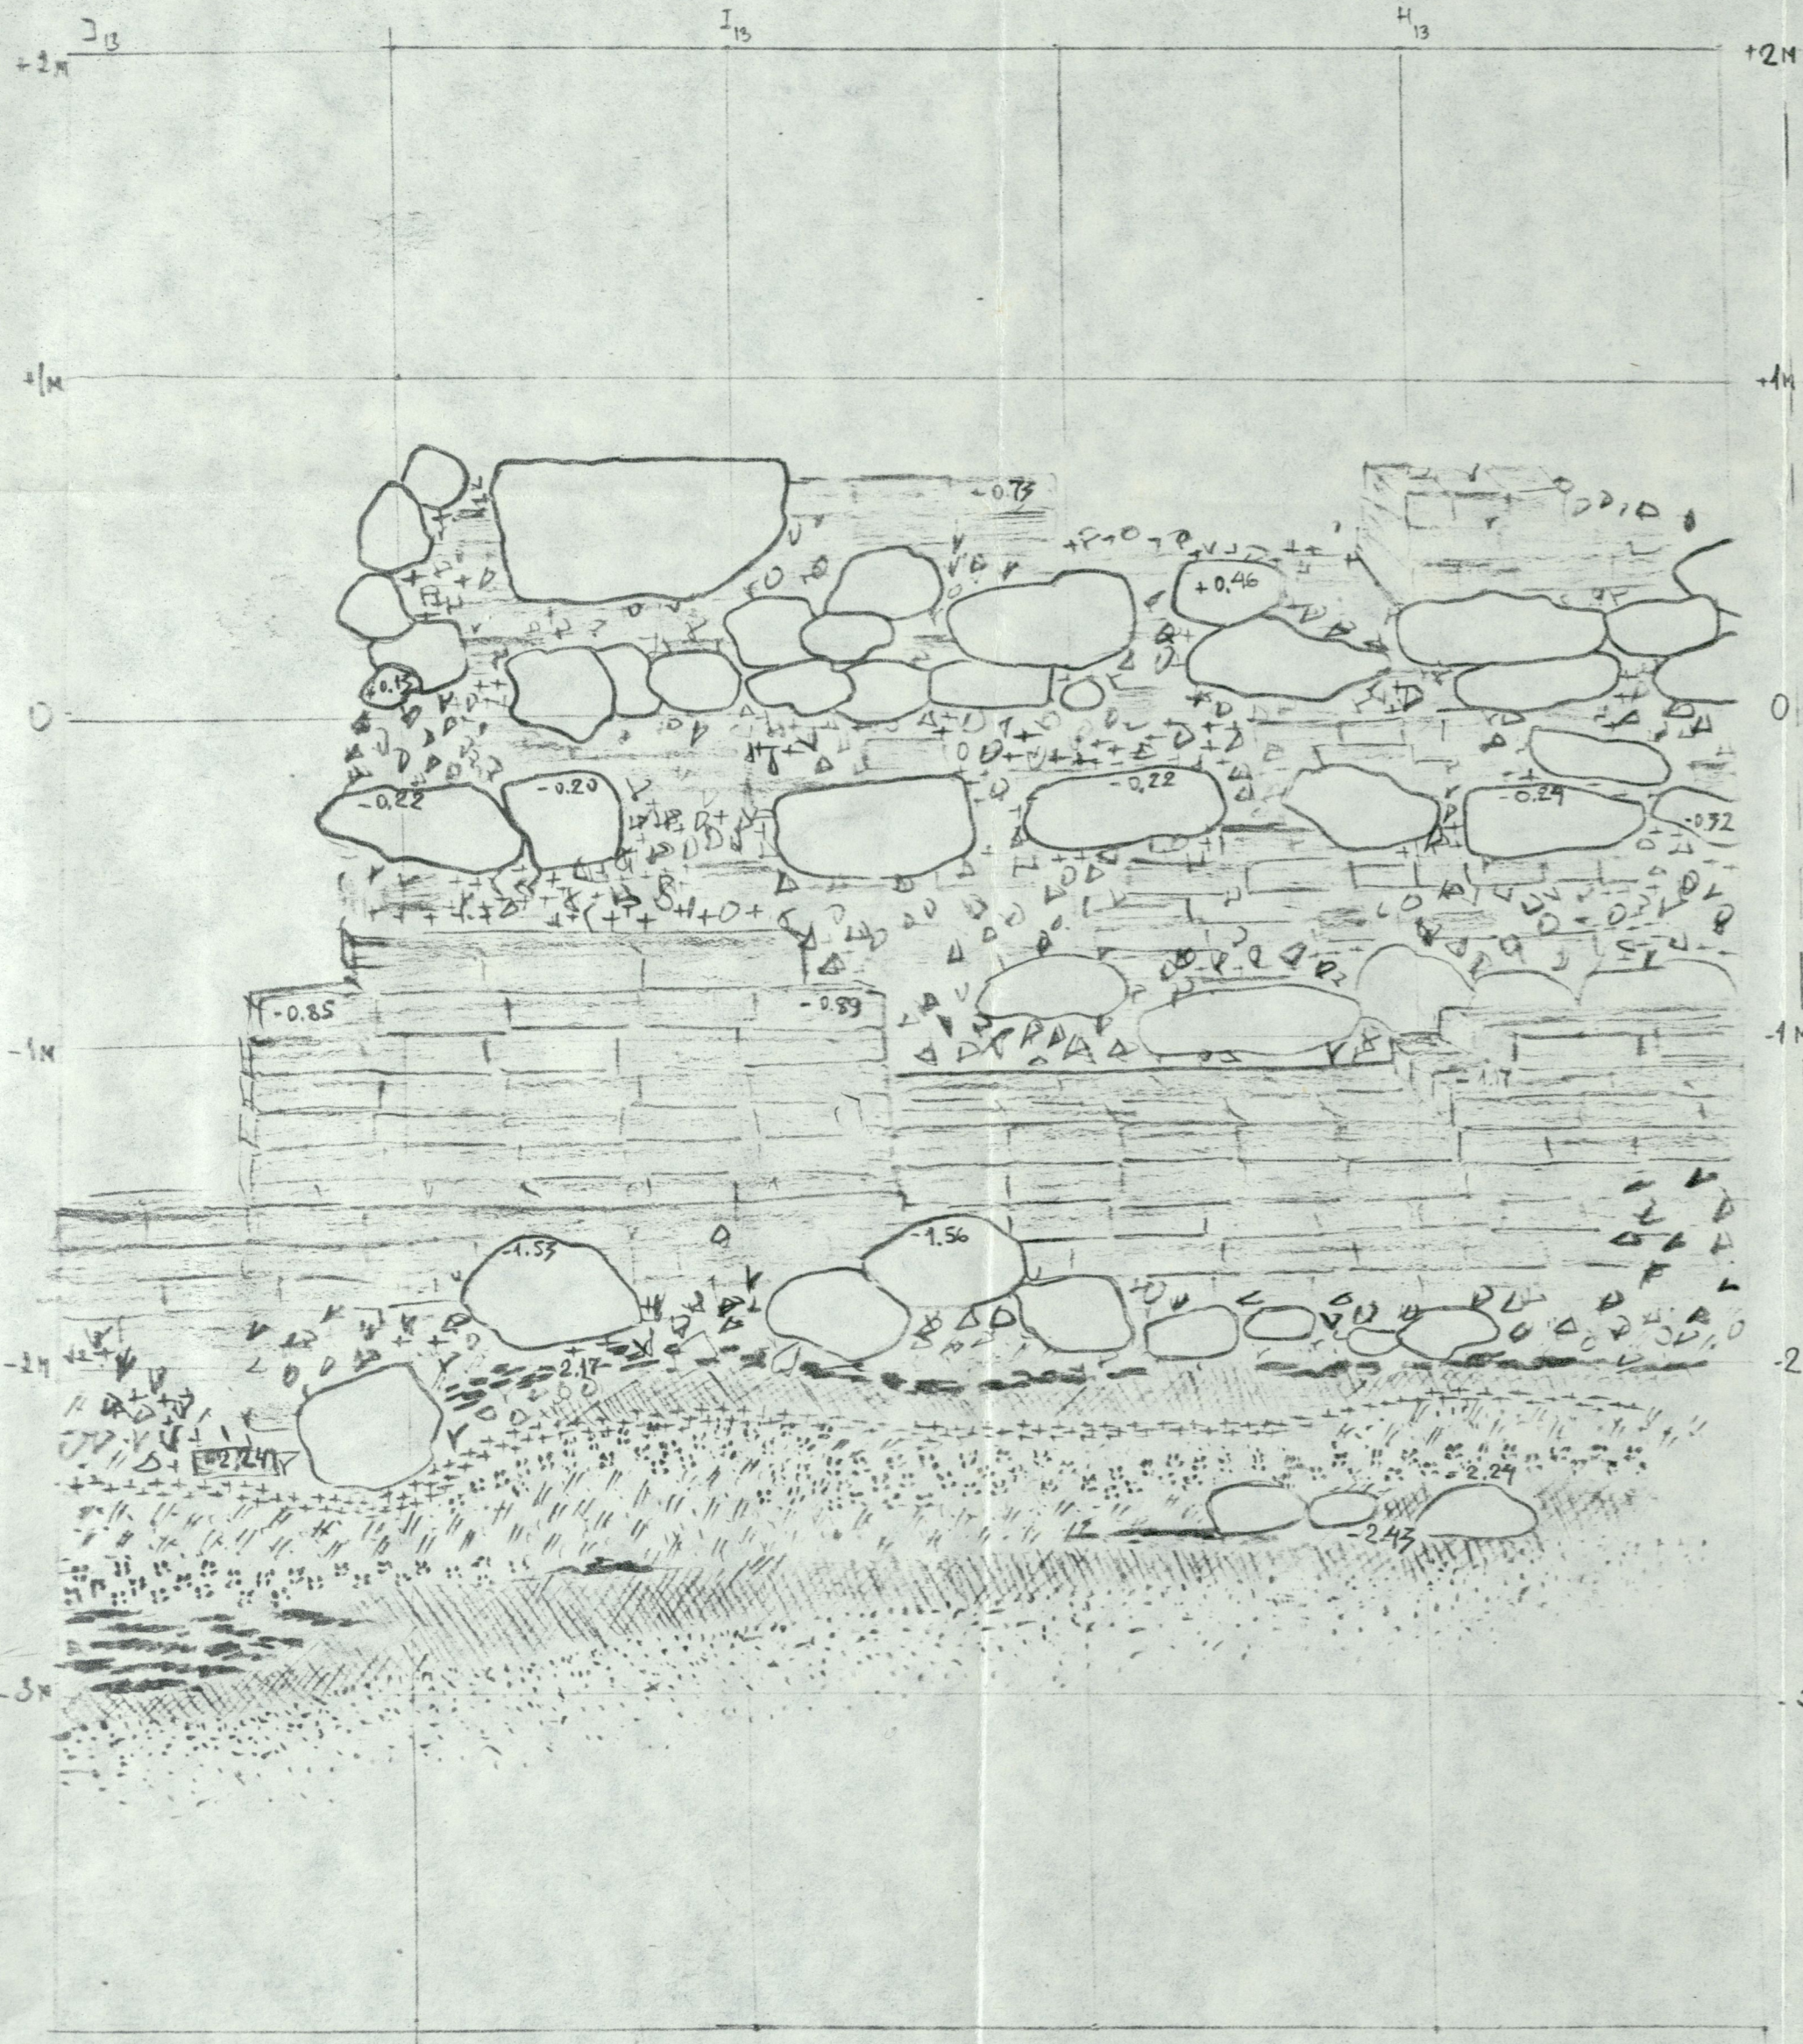


TINGMÄRKID:

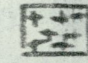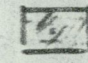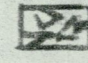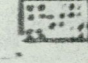-  - MÖRT
-  - MÄÄRDUNUD LIIV
-  - EHTUSPRAHT
-  - DEVONSAVI
-  - TAHMANE LIIV
-  - SÖED, TUKID
-  - TELLIS
-  - RAUDKIVI
-  - PÕHJALIIV

0511

4. TARTU ALÄTTE TN. KAEVAND II₁₅ S-KÜLJE LÕIGE MÕÖDUS 1:20.

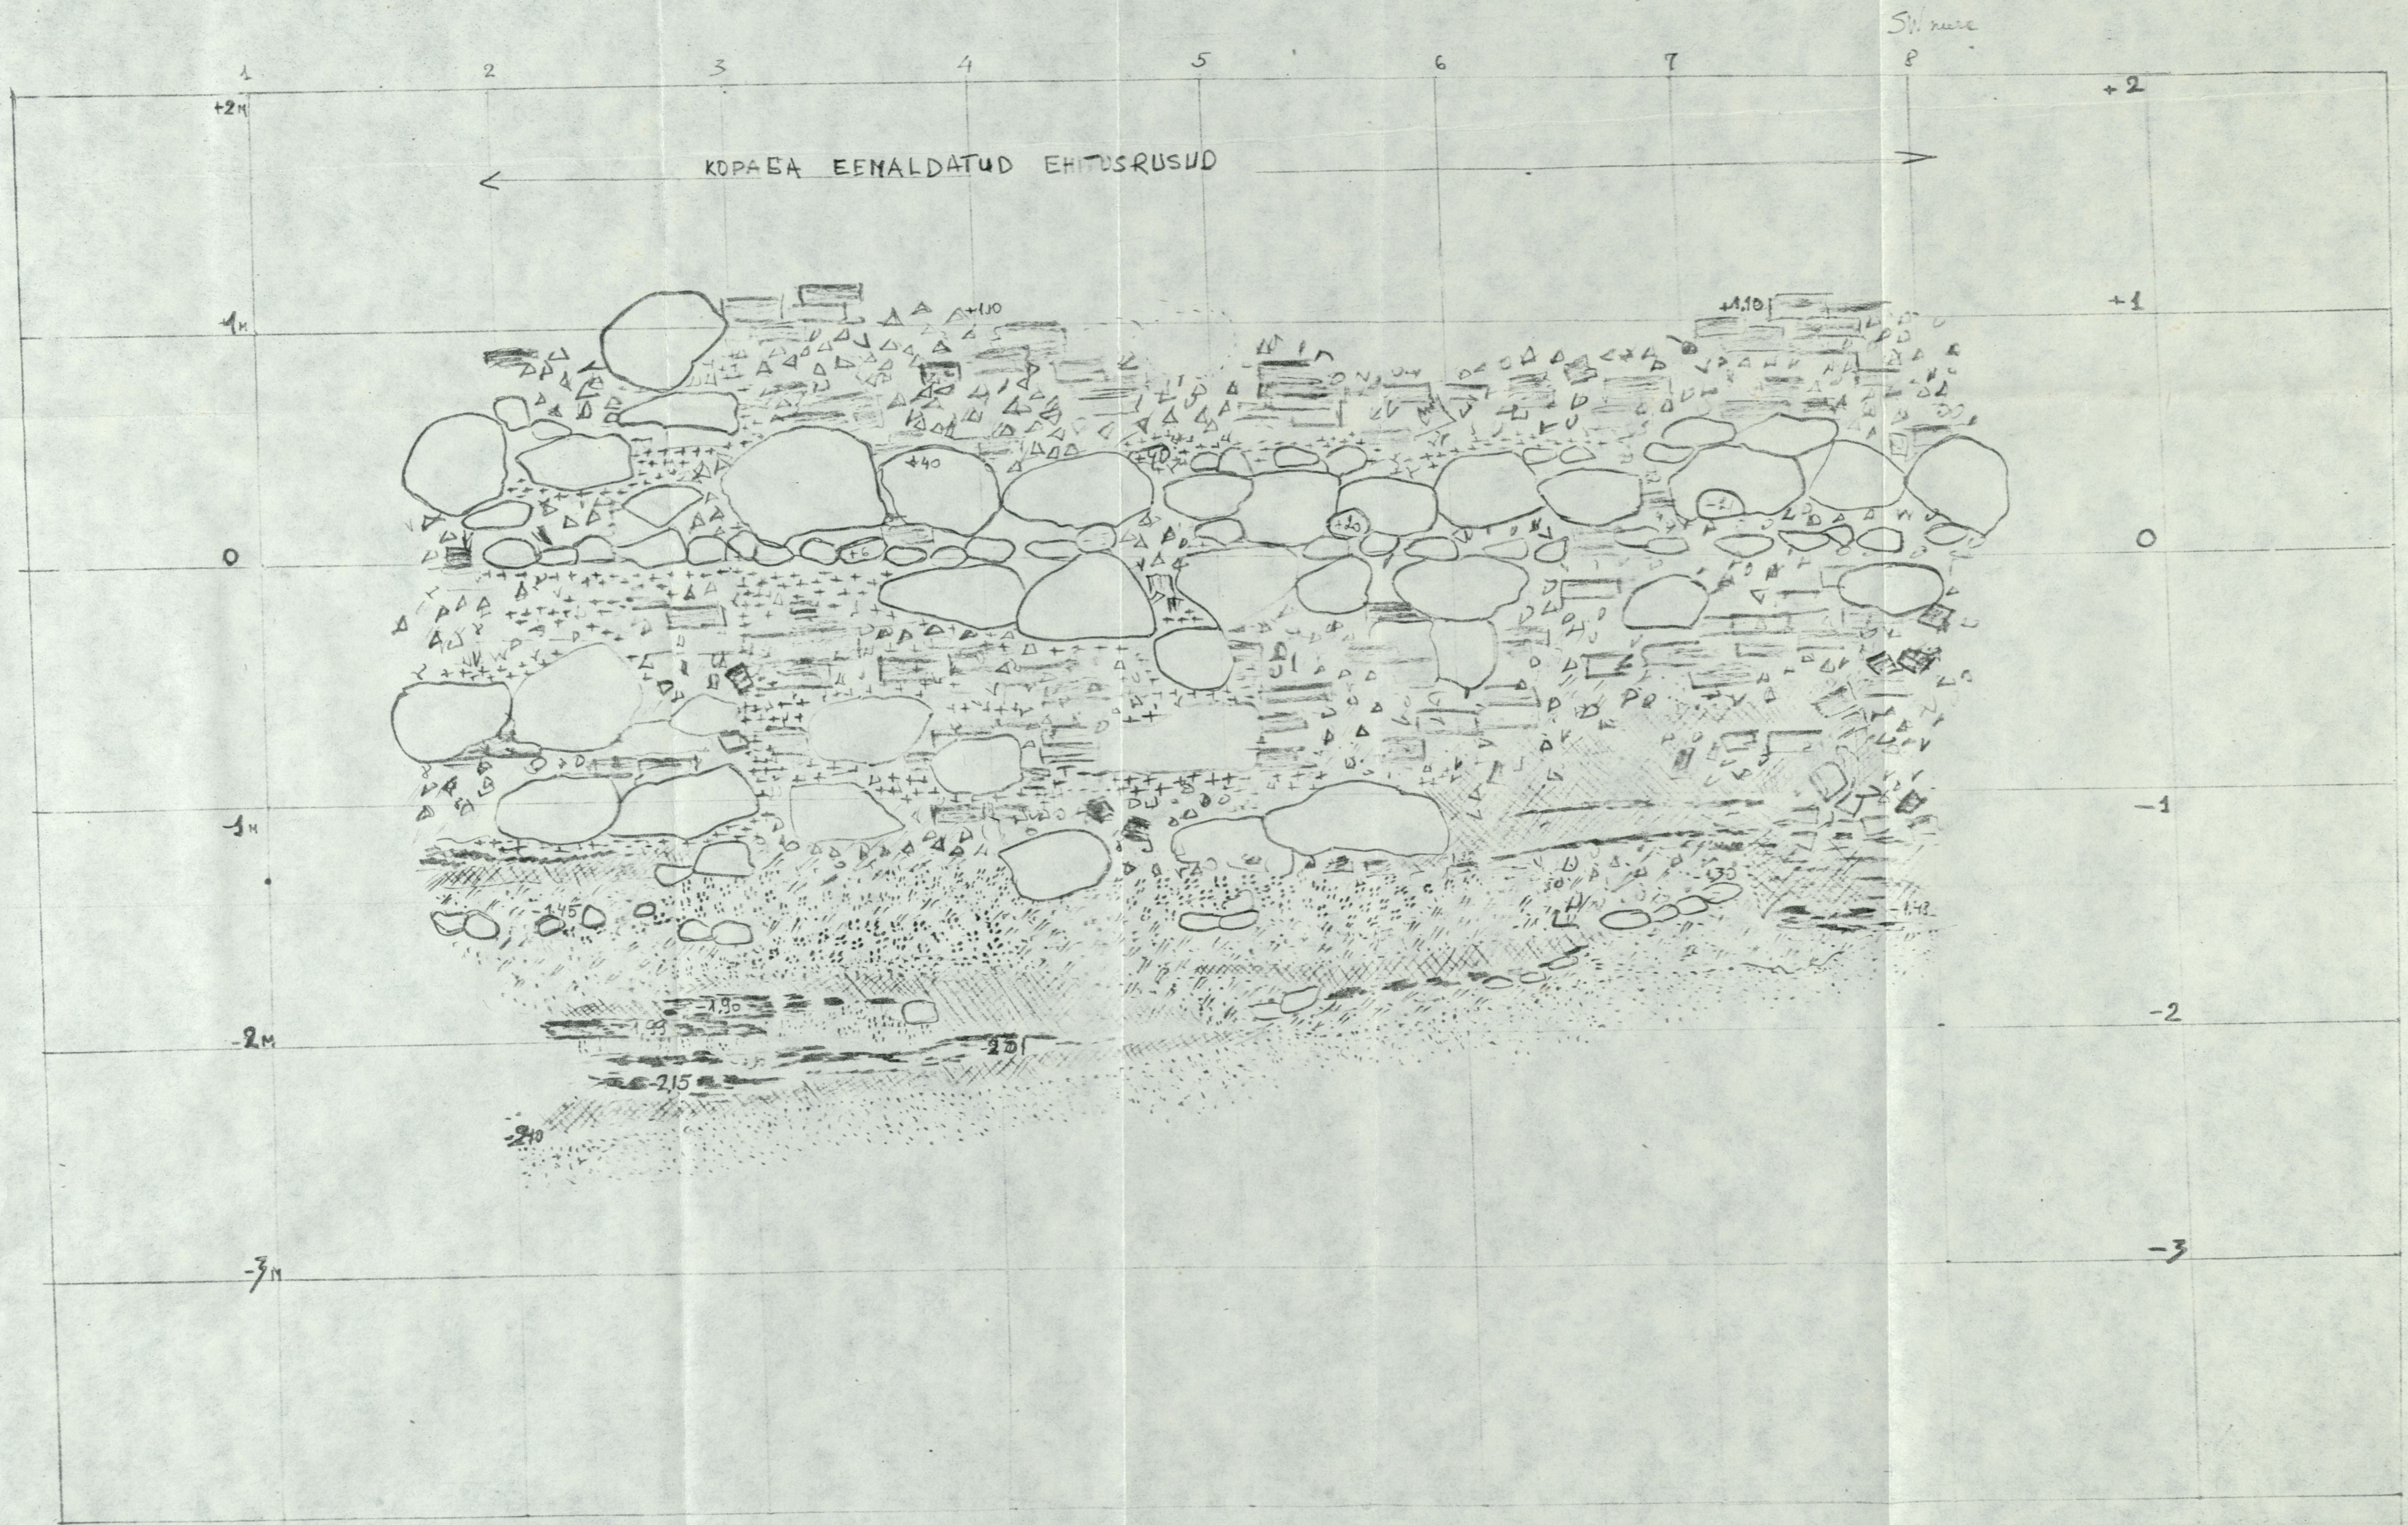

Prunus