

Eesti NSV mõisaarhitektuur

Kõo

mõis M-1953

VILJANDI

rajoon

Kõo

K/10

nr	Säiliku nimetus	arv	kuup.	Märkused
1.	Inventariseerimisanket	1	22.03.1980	
2.	Situatsiooniplaan	1	"	
3.	Fotod	6	"	
4.	Negatiivid	2		
5.	Peahoone inventariseerimis- plaan(a)			
6.	Peahoone ruumilahenduslik skitseering	1	22.08.1980	
7.	Situatsiooniplaan	1	28.IX.1982.	
8.	Kõrvalhoone ruumilahenduslik skitseering	1	-"-	

ENSV Riiklik Ehituskomitee
 Kultuurimälestiste Riiklik
 Projekteerimise Instituut
 Tallinn, Lai t. 81 Arhiiv nr. M-1953

A N K E E T

ENSTI NSV-s SAILINUD MÕISAHOONETE ESIALGSEKS INVENTARISEERIMISEKS

Üldandmed

1. Mõisa nimi: *KOO (Wolmarshof)*
 (eestikeelne ja sulgudes saksakeelne)
2. Mõisa liik: *peamõis*
 (peamõis, karjamõis, abimõis jne.)
3. Asukoht, address: *Viljandi raj. Koo kr.*
 (rajeon, külanõukogu)
 end.maakond, end.kihelkond: *Viljandimaa, Põltsaude m.*
4. Kaugus km. suuremast liiklusteest, millisest ja mis suunas:
Võhma - Põltsamaa maantee ääres
5. Valdaja või valdajad ja kasutajad:
 (asutuse või ettevõtte täielik nimetus)

II Mõisaansambli lühiseloomustus:

(hooned, haljastus, veekogud, väravad ja piirded; skissaaride hoonete asetus mõisa südamikus, kirjeldada hooned, parki ja muid rajatisi lühidalt, määrata juurdepääsuteed ja ilmakaared kogu mõisa suhtes, kasutades lisalehte kui vajalik)

*Arvata selgepilt ühe igal lei-Eest
 mõistatamisel kuulub mõisandamisel ümbr-
 rest veid. tõusev voolutald. Ni. a mõisale
 keev vardi ni Võhma ni Põltsamaa pealt
 sõitjale.*

*Ruugisest esinduslikust mõisa-ansamb-
 list a alla vana mõisid elitud -
 peateos, viinikoda, valvurimaja, osa tallist
 ning ümberkõrge raijalauded.*

*Vägevast tallist a raijad vaid osa
 lõunapoolset tiivist. Varemalt painnes hea,*

1-2
Klus peab tell ol 10 aut kabi sig. sig
tiivase plaadise esisel sümmeetrilise.

Ehituse esel ol värvatoru, ▽



Suur tall & häärerus järgit, värvatoru sig
põhjaosa rist. maha red. perioodil, lõunapoolse tiiv
ots jäi ette maastehitusele.

Tall & lüürid maaini sig tellis rajatamiseks.
Ehitustööd on lõpetatud 11. saj. lõpp - 15. saj. algus.

Hää vabast värvatoru sig paremal naiseis
omapanused tiivipoti kujulised hooned. Rõõru kutsu-
ri neid tiivipottidena. Värvatoru tiivipott
häärus kedaalme perioodil, parempoolse & maaste-
ääres raiitud risti. Selle asu vinarööp.

Kõõri & lüürid maainist, esimest korral raiitud
neli rivi, on võlvitud tellistest. Kõõri raiitud
lõngitud keldratus, Rõõru raiitud tõuse tõõru-
korstrage torn. Vano foto järgi otsustades kattu
vinarööp praeguse lüüridet tell-keldri asemel
baroosse torni rivi - rannaküla neigi värvato-
ruridgi ▽. Dat. 18. saj. lõpp - 19. saj. algus.

Tall, ~~võlvitud~~ vinarööp, sig valvõlgi
& ühe völviga rivi. Häärusalt mõjalt
uute hoonete püstitamine mõnimees, raiitud
raiten vinarööp rivi & ette lüürid gabi.

tall ette viia niig pargi iulje alle
 ee rajatud beirinjaam.

Stoanidame üldplaaning ee tagelt
 kesteligisi imbe kaarber - värsavator: lin
 See sümmeetrilisi - asambel möjwan ei-
 joo - ee eraselt liinid radume, nne
 vremen looneid ee lammitatud. niig
 vaated imbe värsavad.

Pare turritaa, ee urveterisii koo
 monat veid rabilides loetne, joad VRV
 Tarta onvone godeedile Ue Hermannil
 ee vahetult esse minu rehalesalvumit
 ee roostand paar ridade joadul objekt
 kotte jalgalike ased. plaan: niig iijeldus.

III Mõisa peahoone:

1. Plaani lahendus (anda põhikorruste skemaatiline ruumijaotus lisalehel).
2. Välisarhitektuur ja detailid (hoone märkimisväärsete arhitektuuriliste elementide ja detailide loetelu ning seisund)

Häkkorruudeline rehvitud telliskitlus. Kelpaatus. Väike foto järgi valgustasid põrniyut ümard arvad.


Esimest korrust välendab teinest põlvvõ, Raaste all ulgab profiilitud seeria, hoone ruumides madalad lüürid. Kõrgus 6-ruundulise lüüri.

3. Sisearhitektuur: (loetleda ruumides kunstilisi elemente ja detaile: stukk-dekkoor seintel, laes; parkett - puit, kivi; laemaalingud, seinamaalingud, ehisliistud seintel, paneelid, sambad, pilastrid, seinakapid, peeglid, sepsidetailid, ahjud, kaminad, ja märkida kus nad asuvad)

Plaanijutavad ol. võimalus nime pääsede vaid oradest ruumidest. Nerde järgi rühmnes maji, et maja on seest tublisti kaunistatud. Arvatakse ulgab p.ki hoone kunstide. Jälgitud ruumides korstaid nime peegeldõõrdaed, lüürid laevanõid, vormid uned. Seina laevane ulgab madal puitpaaselvõõ.

4. Keldriruumide kirjeldus: (laekonstruktsioon, seinad, ukсед, sepsid, jne.)

Keldrites e. pööru. Un kunstilist teade väte, et häärberid reid e. olej.

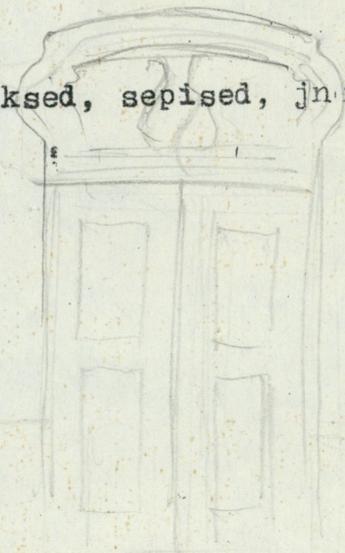

2-0

5

pindege arad, alaruumel teidab klassipind vaid 2/3
mängitud araadpant.

Eestisaadi liigedat kensialit, mille kolm-
nunnel vilul oraalareer. Hoone taganuljel maalit
pundub, kuid maja kessteleg mängel sime kolm-
nunnore freetooz.

Hoone põhjanduljel kesa hilisbarokse ^{uus} ~~riitidest~~
rikerdetud rocaille motiivide ring vormkate ~~kuulub~~ ^{kuulub} ~~laad-~~
dege - vähesed itionnid elemente häärber vali-
arhitektuuris. Varemalt saunistid maja no lake-
pea kujulised veesülitid.

Üldiselt on hooneid rase, ved. kinn ring
igav.

Hoone praeguse silema os kensipare, kuid
sarnas hoidmise juures võib see kiirelt muu-
tude igav vilsas.

Ümberehitust sime silas maja põhjanduljele
randbetoonist ring siliseid elitaled rannarõdu.

Maja parineb 19. sajand II veerandist.

1914. aastast alustas mõisa tegemist Eesti
Alexandri alamkollutooivod. 1915. c. muudet see põllu-
töökeskuseks, mis 1920. c. edli Olust vere.

Praegs simeal maja peetiühjase. Võhke ralloosil
on pleavis sime üle tuuc ome kentois.

IV Üksikhoonete loetelu: x)

Lp.	Hoone algne funktsioon	Vanus	Stiil	Arhitekt ^{xx)}	Materjal	Korru- seli- sus	Telje- lisus	Säilivus ^{xxx)}		
								h	r	hb
1	2	3	4	5	6	7	8	9	10	11
1.	Peahoone	19. saj. algul	klassitsism		telli, vah	2	3+3+3		n.	
2.	Valitsejamaaja									
3.	Mõisateenijate elumaja									
4.	Aidad									
5.	Sõiduhobuste tallid	19. saj. algul			granit, telli	1				16
6.	Tõllakuur									
7.	Kelder (eraldi ehitusena)									
8.	Kasvuhoone									

x) Hoone puudumisel tämmata lahtrisse kriips.

xx) Arhitekti või ehitusmeistri mitteteadmisel jätta lahter tühjaks.

xxx) Varemete korral märkida "varem".

1	2	3	4	5	6	7	8	9	10	11
9.	Tööhobuste tallid									
10.	Karjalaudad	19. raj.				nsaino, telli			n.	
11.	Viinavabrik	19. raj. alja				nsaino, telli				hb
12.	Piimaköök									
13.	Vesiveski									
14.	Tuulik									
15.	Sepikoda									
16.	Rehi									
17.	Kuivati									
18.	Mõisakõrts									
19.										
20.										
21.										
22.										

7

8

V Park.

Pargi üldine seisund (hea, keskmine, halb); anda lühiloomustus kujunduse, pargiehituste ning veekogude kohta:

Pargi & muudelt väike ja maastikul
kui kompaktne vorming.

Ornamentiliselt tegi hõldek - erandist
kõik puid - põlviliselt järg. Hääleeris esise
muruplatsi. Väikese tihedalt ruumid möö-
de istutused ja lühidat puidest ja ruumide-
tud vajaliku lehtle. Eesmine varemist puid
ja istutused pargiruumi äärealadel, reprodutsioon

VI Millised väravaehitused, väravad ja piirded mõisaansambli sisse kuuluvad?

Ornamentiliselt väike ja maastikul
oskelt juba läbi kasvatatud puid
leidub plaanilt ümber kogu hõldek, mis
vajavad ära ni mõne ilu vaate. Hõldek
tagantpool mõnikord osake ulatatakse.

Stabiilne pargi ala piirid loomult kividest. Kõrg
ja sellest läbi viidud kas väravad, praegused ja tüüpi
kõrgepöörde värava tüüpid.

VII Mitu puisteed ja missugusest suunast suunduvad mõisa, milline on nende seisund?

VIII Kas on mõisaansambli sisse või selle vahetusse lähedusse ehitatud uusi hooneid, kuhu ja mis otstarbel?

Kõik muudatult ruumid tihedalt ja mõne-
võimalikult rajatud mitmeid uue objektid. Ent
kõik viinapõõs kogu ehitatud silvestraarid ruumid
pargi loodetud ruumid rajatud ümber, jaa.
Tallid kogu alla ja ehitatud uue ruumid.

K + 1130

K + 1100

X + 1050

X + 1000

50.06
43.74
PILUSTIIRI

50.06

49.31

48.92

X + 1000



karjakastel

puuvilja-marjaaed

hõrsten

4736

4766

22

48.63

48.30

4777

4764

4777

46.79

46.39

47.39

49.40

49.51

48.45

45.25


48.55

47.21

47.39

46.33

1:800



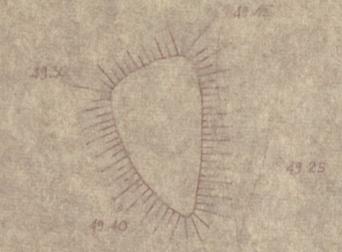


KARJA AED
VIEN GARTEN

LINNASE REHI
"MÄLÄ RIEGE"

KOKKA-LUC

MAELT VALI
"MAELT WELLI"

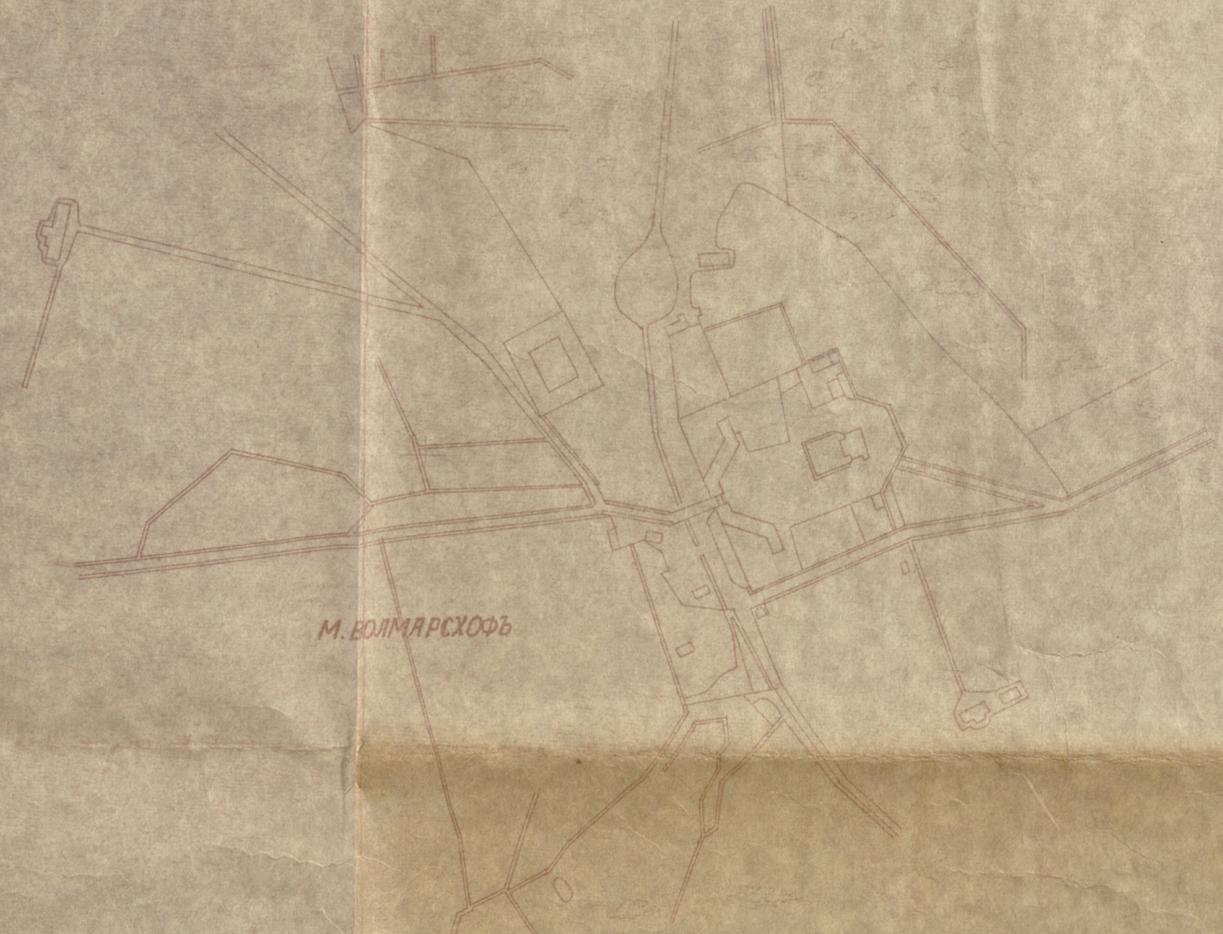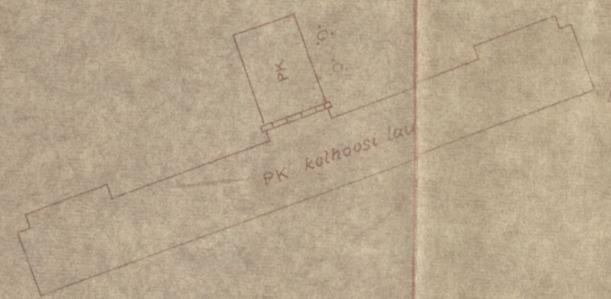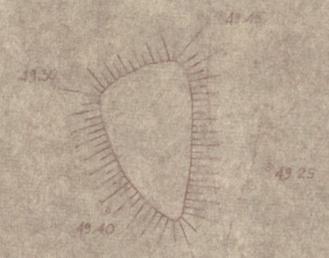

VÄLJAVÕTE NÕO MÕISA 1816.A. PLAANIST
 RAKA F.2072 H.3 S.46 D3-1

IX Andmed mõisas ja selle ümbruskonnas leiduva mööbli ja ruu inventari kohta (kus mida on säilinud ja millises seisundis):

X Varia.

Andmed mõisaomaniku kohta. Kas mõisa territooriumil on matmispaiku, kabeleid, riste, monumente? Kui mõisa perekonna matmispaik on khk. kirikuaias, siis missuguses kirikuaias või kalmistul?

XI Pärimused ja legendid.

Astuda kontakti inimestega, kes teavad pärimusi või legende või muid andmeid mõisa kohta või andmeid isikute kohta, kes on olnud kunagi mõisaga seotud; anda need lisalehel ankeedi juurde, ära märkides tingimata andmed küsitletud isikute kohta (nimi, vanus, aadress, amet - praegune, endine).

XII Andmed ankeedi täitja kohta:

Perekonna-, ees- ja isanimi: ... Ants Heik
Töökoht, ametikoht ja eriala: ... VRV
.....
Aadress:

ANKEDI TÄITMISE KUUPÄEV:

2. sept. 77

ALLKIRI:

Heik

X+1050

49.31

Kruusküla

KK

48.23

K laudad

bet.

meener

KE

püüdlja-marjaaed

forsten

47.36

47.86

47.77

22

49.63

48.30

X+1000

põld

48.42

48.46

48.40

X+950

Y+600

Y+650

Y+700

Y+750

48.20

48.12

48.22

48.42

24

47.26

KARJA AED
VIER GARTEN

LINNASE REHI
"MALE RIEGE"

Wolmarshof

78

49.76

MÕÖT 1:500
Ühes sentimeetris 5 meetrit



Plaan orienteeritud magnetilise meridiaani järgi. Kõrgused absoluutsed.

LD


ENSV
Kultu
Proje
Tallinn

VILJANDI RAJ. KÕO MÕIS.
ASENDIPLAAN.

END.VÄRAVHOONE
RUSUD

KELDER

HÄRRASTE-
MAJA

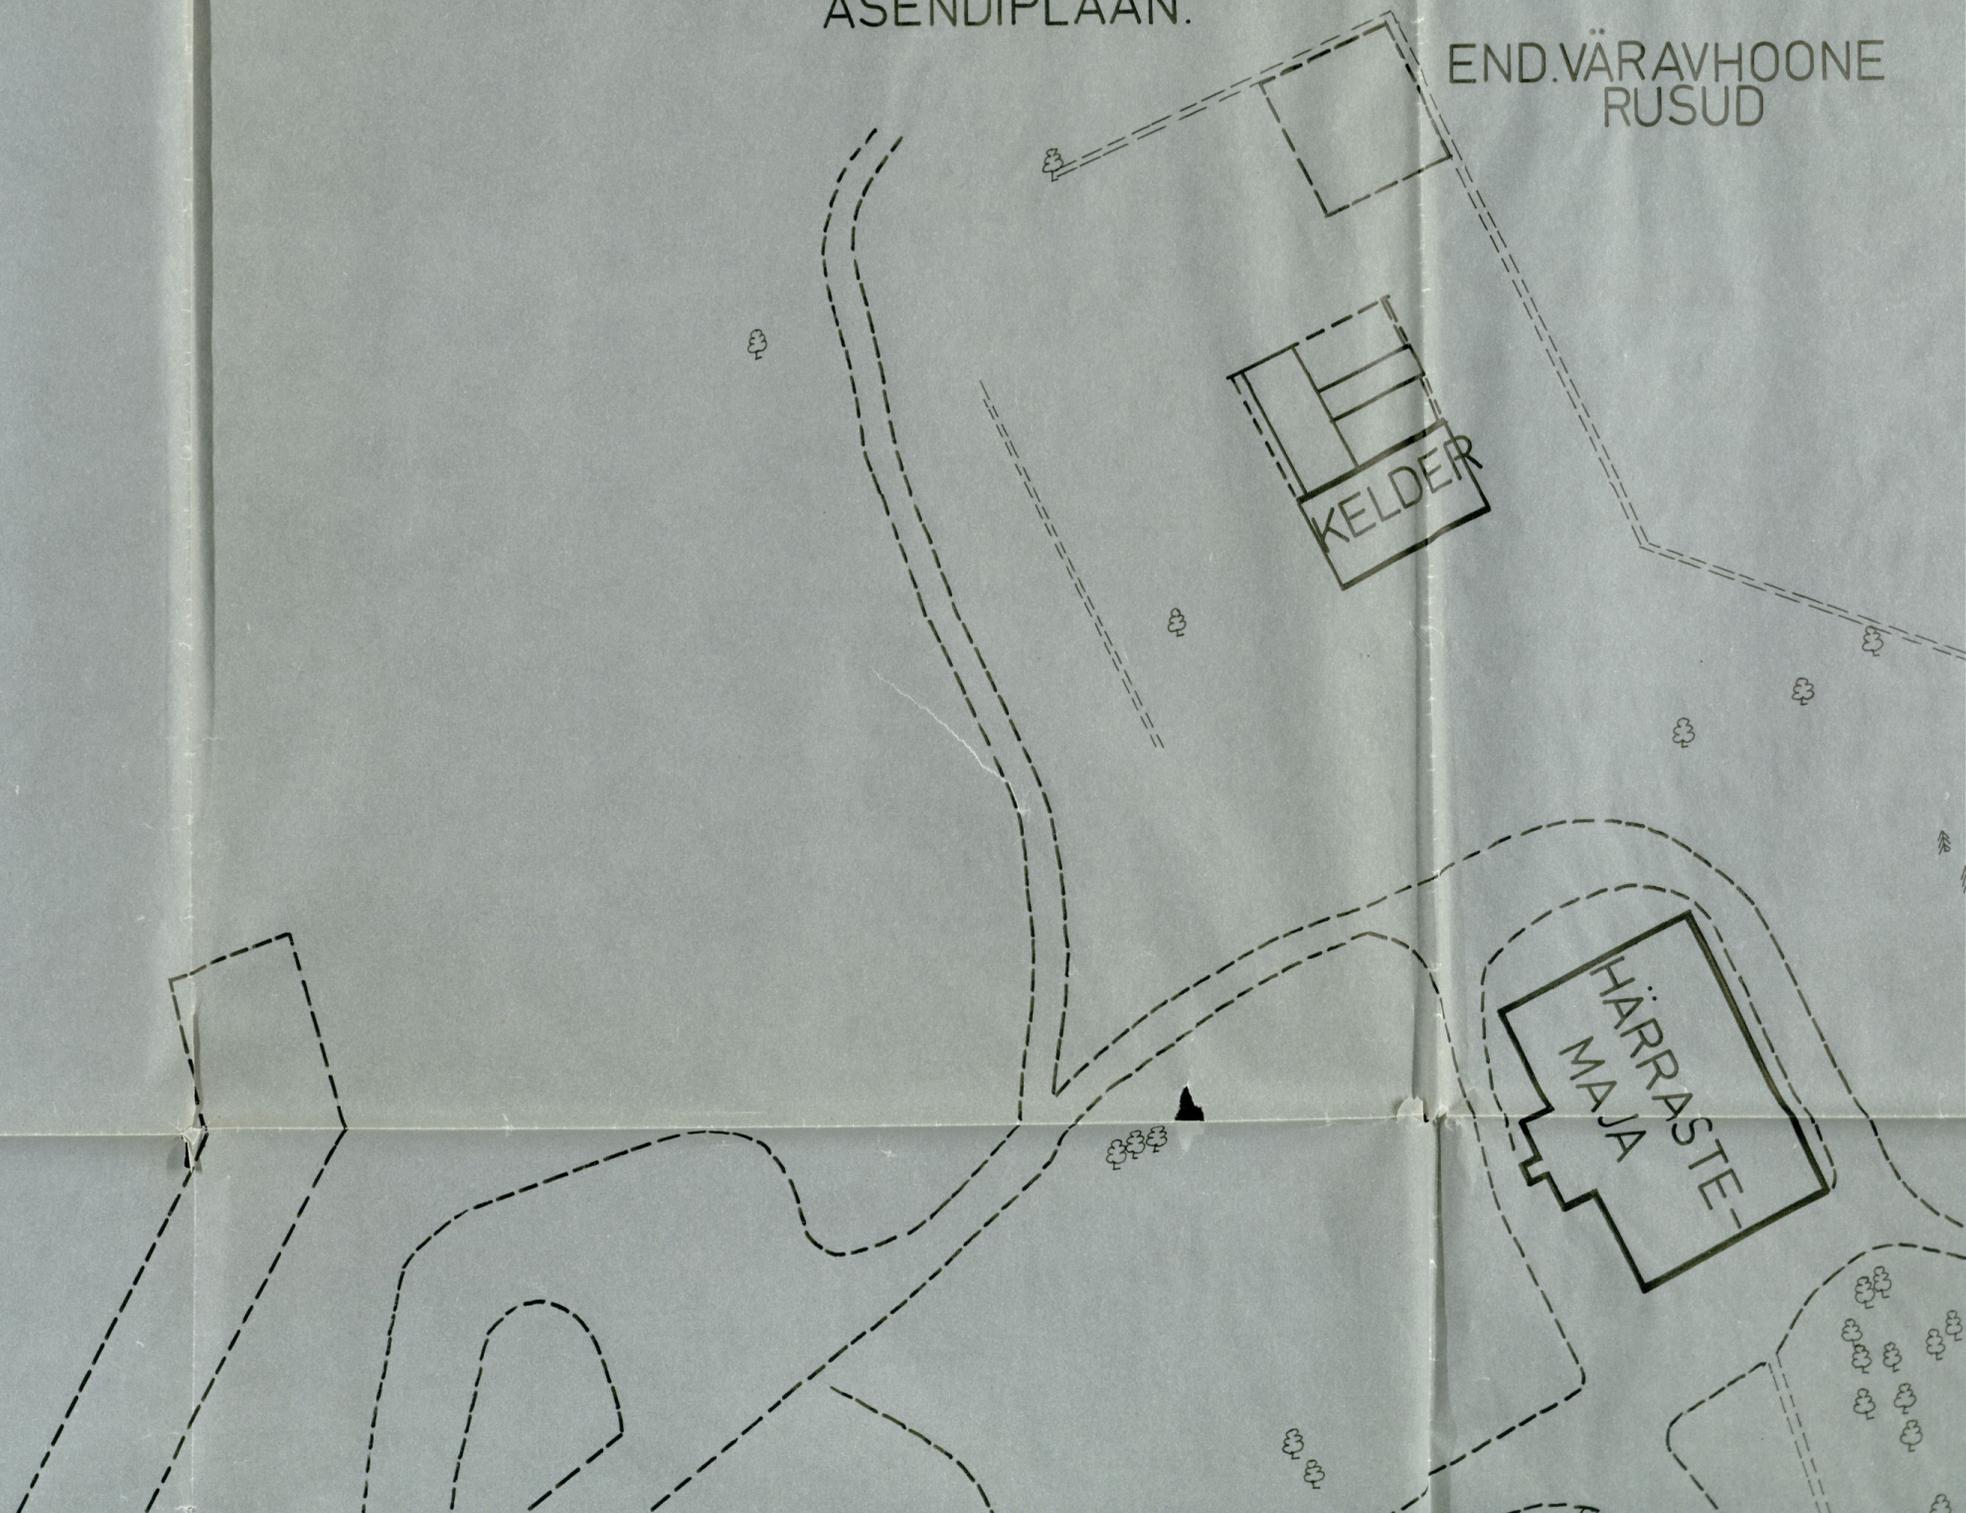

10



ENSV Riiklik Ehituskomitee
Kultuurimälestiste Riiklik
Projekteerimise Instituut
Tallinn, Lai t. 31 Arhiv nr. M-1953


ENDI RAJ. KÕO MÕIS.
ASENDIPLAAN.

END.VÄRAVHOONE
RUSUD

KELDER

HIÄRRASTE-
MAJA

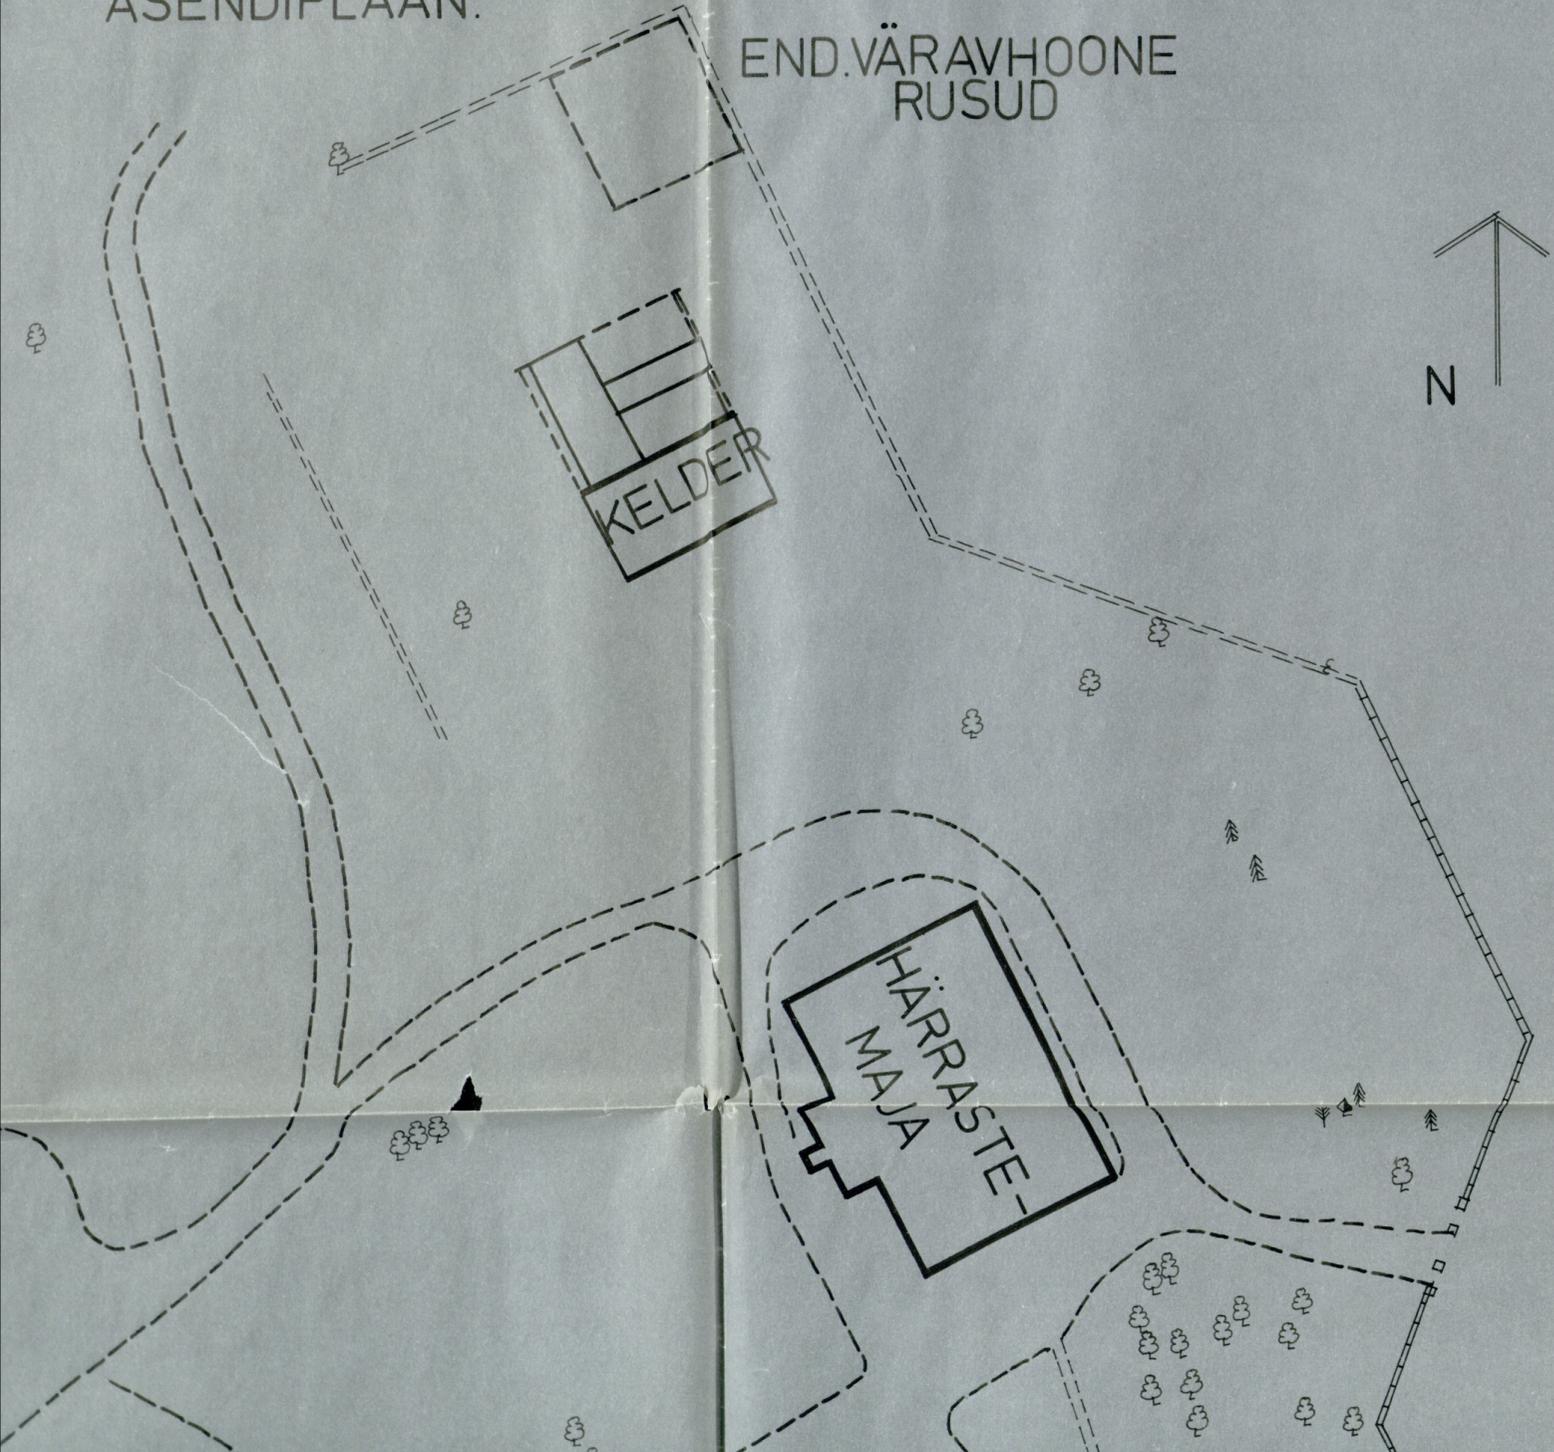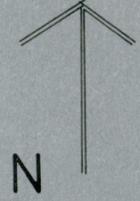

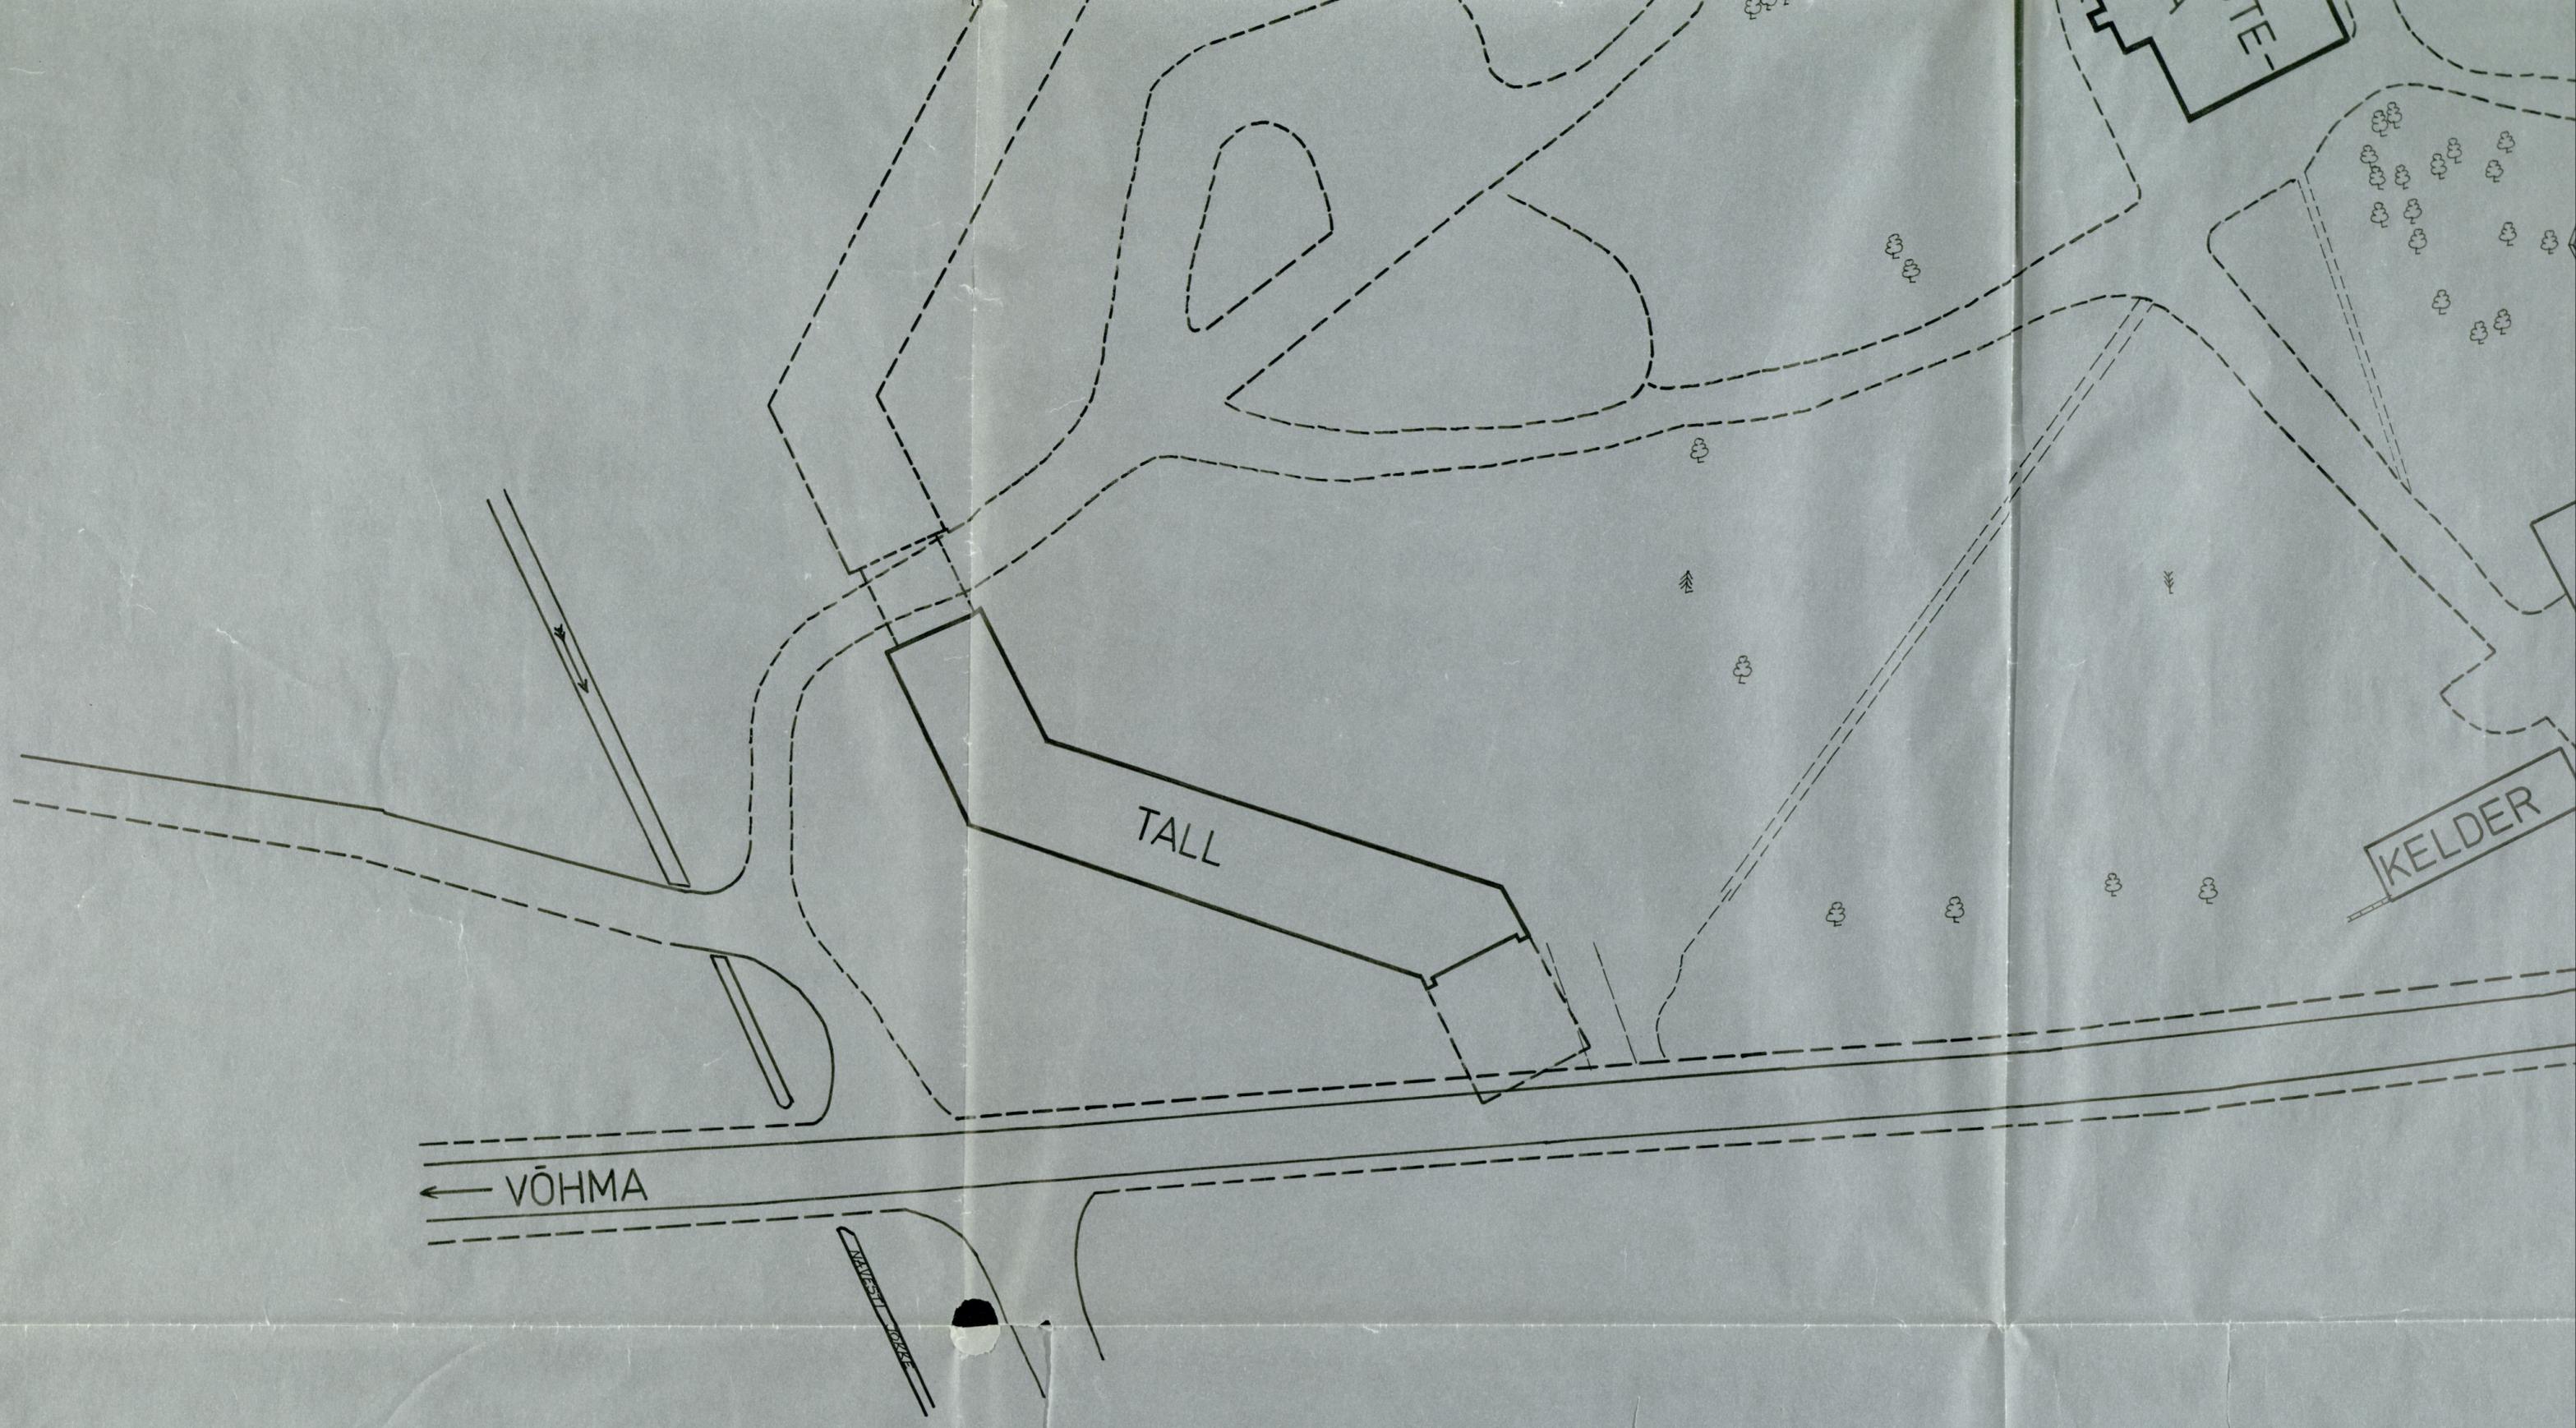




KELDER



VÄRAVHOONE

PÖLTSAMAA

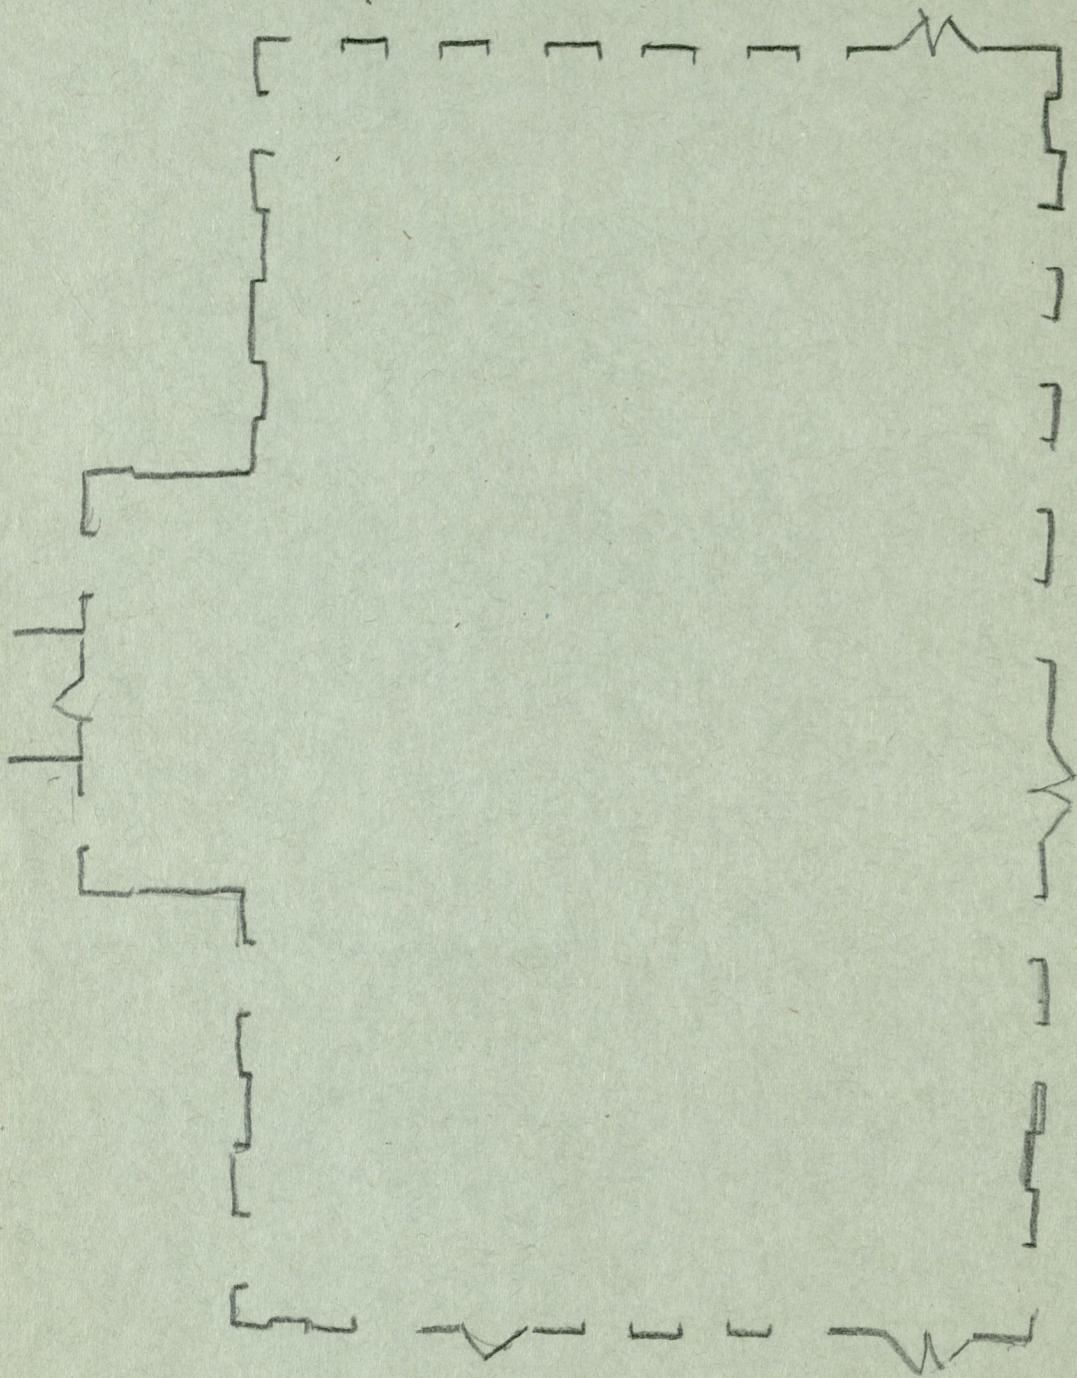


ENSV Riiklik Ehituskomitee
Kultuurimälestiste Riiklik
Projekteerimise Instituut
Tallinn, Lai t. 91 Artiv nr. H-1953

KÕO MÕIS. VILJANDI RAJ.
II KORRUSE PLAAN

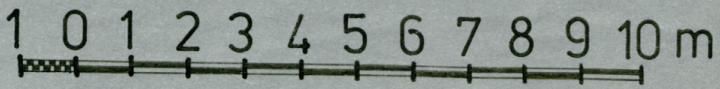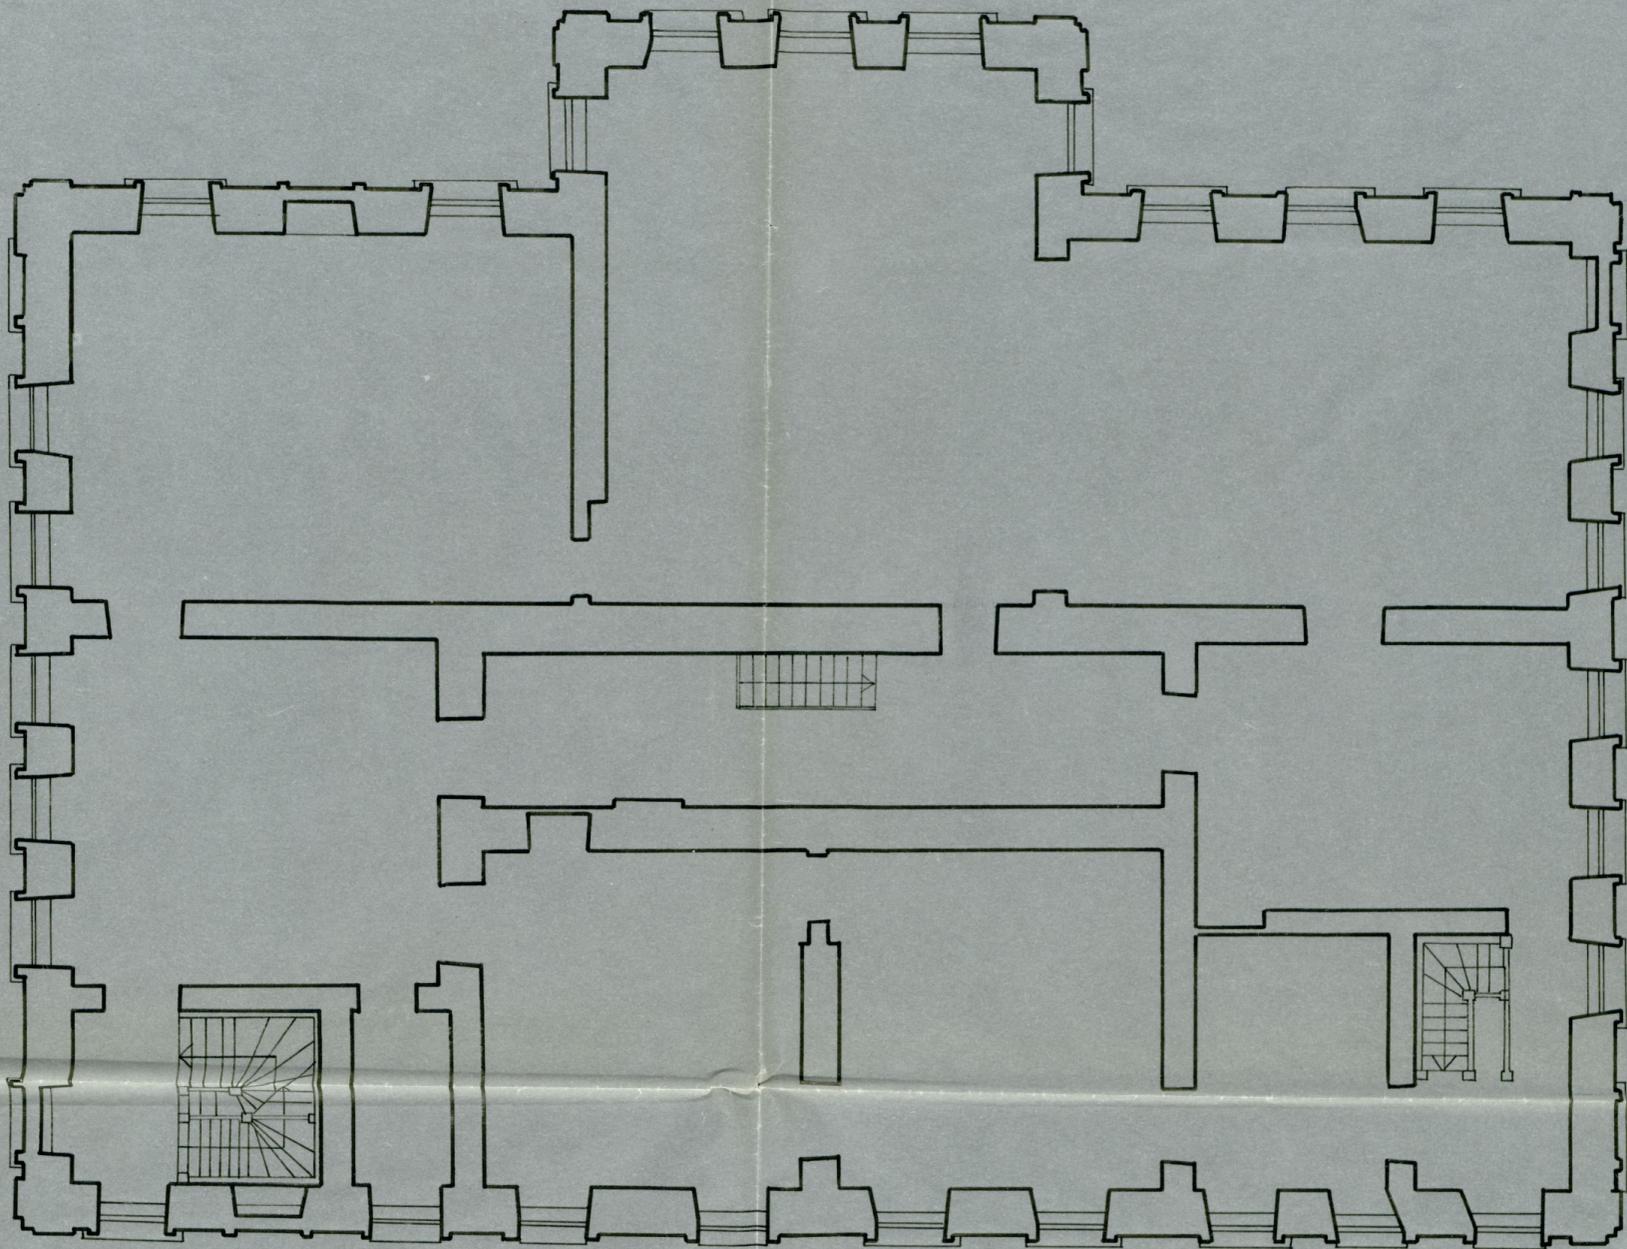

B

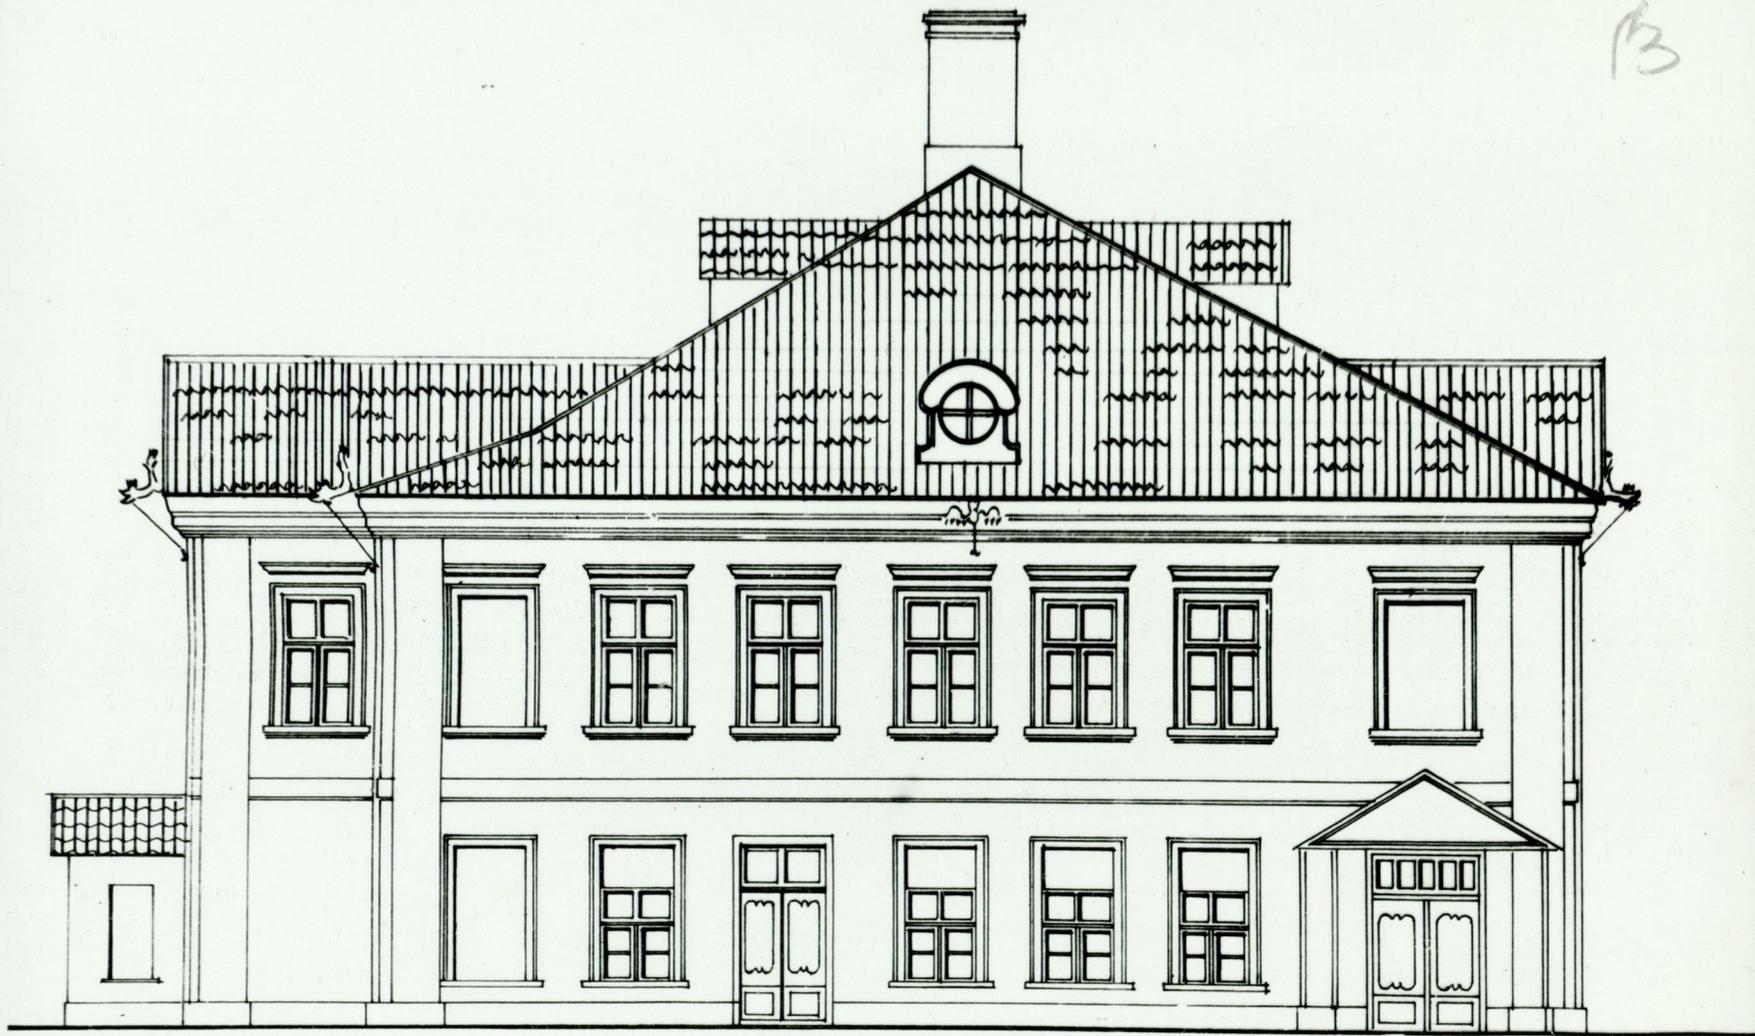


vaade lõunast 1:100

Viljandi raj. Loo mõis

A. Kann'i projekt lahendus Loo mõisa,
pärast remonttööde lõpetamiseks.

Pl. 1979(?)

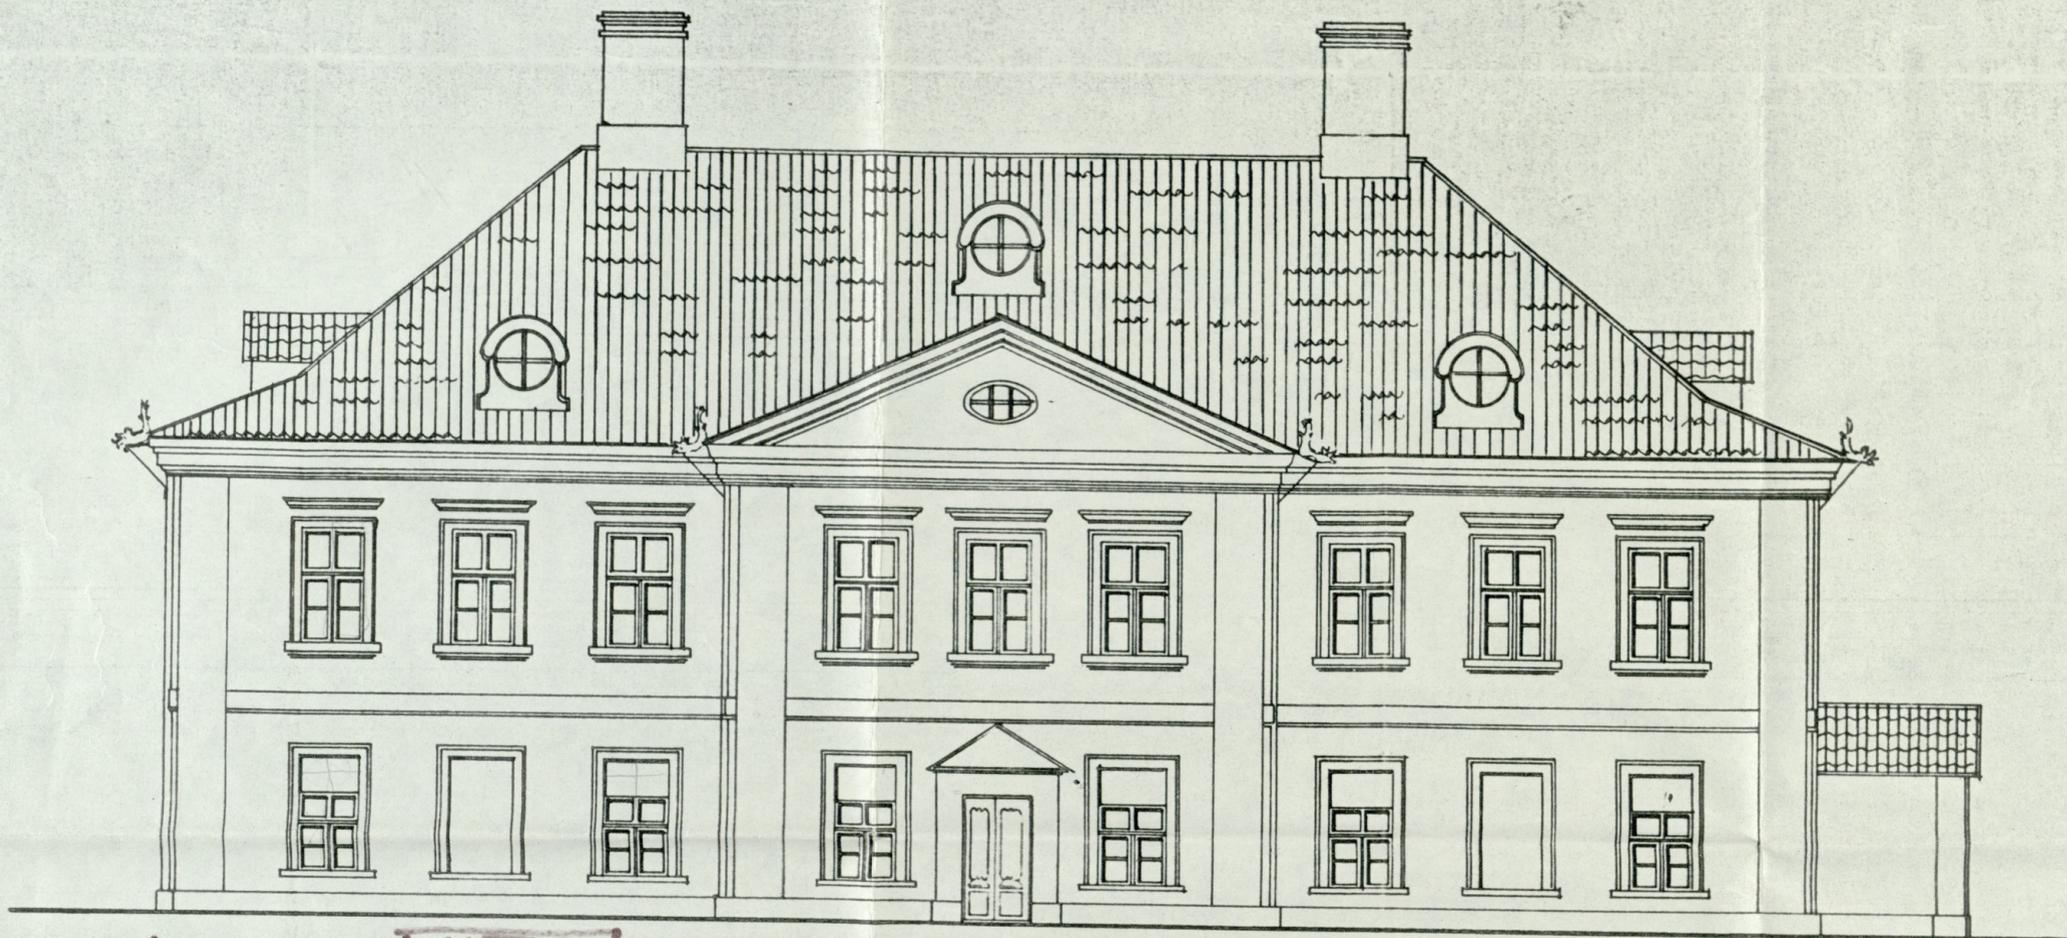

K00

vaade läänest 1:100

29.0 M

Kultuurimälestiste RPI

Arh. nr
51 663

Objekt:

Röö mõis.

Joonis: Peahaone.

Vaated

õiffer

EP

Osak. juh. A. Sandberg

Osak. pearah. A. Rannit

Proj. peainsp. J. Treitel

Obj. autor. A. Kann

Gruppjuht

Projektteer

Seadestaja

Kalkoeris

I. Pits

8/17.

Leht

AE-3

M 1:100



KÕO mõis (Vilged raj.)

15

Vaade peesoon kinnialadist ed.
lest. Foto A. Heu VIII 1974.







Kõõ män (Vigard raj)

Uus reasooni rööj angel. Detail.

Foto A. Hein VIII 1977

ENSV Riiklik Ehituskomitee
 Kultuurimälestiste Riiklik
 Projekteerimise Instituut
 Tallinn, P. 21 Arhiiv nr. M-1953



Kõõ mõi (Vilgand raji)

17

Uu peetoore põhjendused. A.H. Kei VIII/77.

NSV Riiklik Ehituskomitee
Kultuurilise Arestise Instituut
Projekteerimise Instituut

Tallinn, Lai t. 31 Arhiiv nr. M-1953



Kõõ mõis (Vigand. raj.)

16

Vaade peatoonel rajust. A. Heie VIII '77.

ENSV Riiklik Ehituskomitee
Kultuurimälestiste
Projekteerimise Instituut
Tallinn. Lai t. 31 Arhiv nr. M-1953