




EESTI NSV MN RIIKLIK EHTUSKOMITEE
VABARIIKLIK RESTAUREERIMISVALITSUS

TARTU RIIKLIKU KUNSTIMUUSEUMI ESIMESE EHTUSJÄRGU
TEHNILINE PROJEKT

KAUST III
HOONE PÕHIJONISED
/ ARHITEKTUURNE LAHENDUS /

- 1^A TIITELLEHT
- 2^A RUUMIDE EKSPLIKATSIOON
- 3^A VAADE VALLIKRAAVI TÄNAVALT (PÕHJAST)
- 4^A VAADE IDAST
- 5^A VAADE LÕUNAST
- 6^A VAADE LÄANEST
- 7^A VAADE ÜUELE HOONEBLOKILE PÕHJAST
- 8^A VAADE REKONSTRUEERITAVALE HOONELE LÕUNAST
- 9^A LOIGE A-A
- 10^A LOIGE B-B
- 11^A LOIGE C-C
- 12^A ESIMESE KORRUSE PLAAN
- 13^A TEISE KORRUSE PLAAN
- 14^A KOLMANDA KORRUSE PLAAN
- 15^A NELJANDA KORRUSE PLAAN
- 16^A KATUSE PLAAN


JUHATAJA *[Signature]* VSAKS
PEAINSENER *[Signature]* HLOOG
PROJEKTJAOSKONNA
JUHTAJA *[Signature]* AJOONSAAR
PEASPETSIALIST *[Signature]* R.KIVI
ARHITEKTUURI ALAL *[Signature]*
PROJEKTI
PEAINSENER *[Signature]* R.PARTS
OBJEKTI
AUTOR *[Signature]* R.KIVI

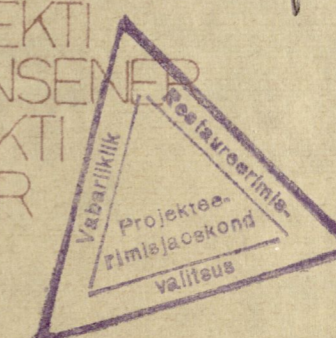

TALLINN - TARTU 1974

Tartu Riikliku Kunstimuseumi
esimese ehitusjärgu
tehnilise projekti koosseis:

- Kaust I - Seletuskiri
- Kaust II - Asendiplaan ja välisvõrgud
- Kaust III - Hoone põhijoonised (arh.lahendus)
- Kaust IV - Hoone konstruktsioonid
- Kaust V - Hoone sanitaartehnika
- Kaust VI - Hoone elektrotehnika
- Kaust VII - Eelarved
- Kaust VIII - Tehnilis-majanduslik osa

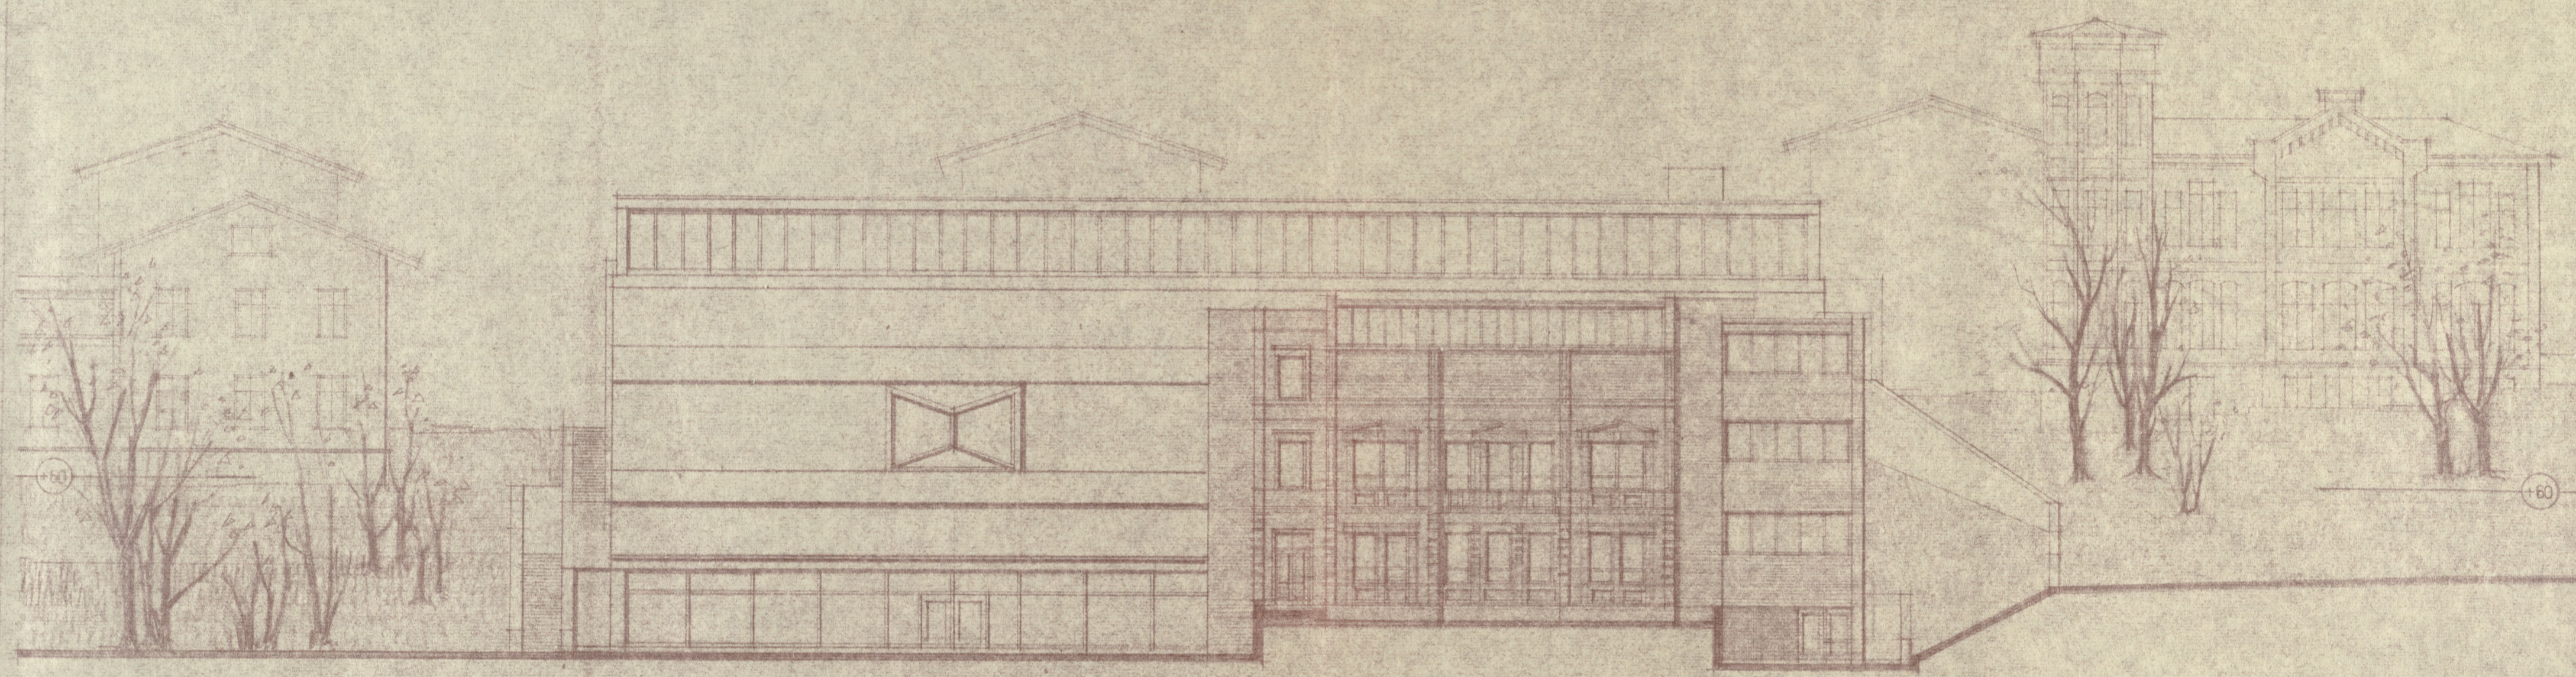


VRV 1974

TKM

TARTU RIIKLIK KUNSTIMUUSEUM
VAADE VALLIKRAAVI TÄNAVALT (PÕHJAST)

PEAINSENER	H. LOOG	KOOSTAS	R. KIVI	<i>[Signature]</i>
PR. J. SK. JUHAT	A. JOONSAAR	J. JONESTAS	R. KIVI	<i>[Signature]</i>
OB. AUTOR	R. KIVI	TEHN. KONTR.	R. PARIS	<i>[Signature]</i>

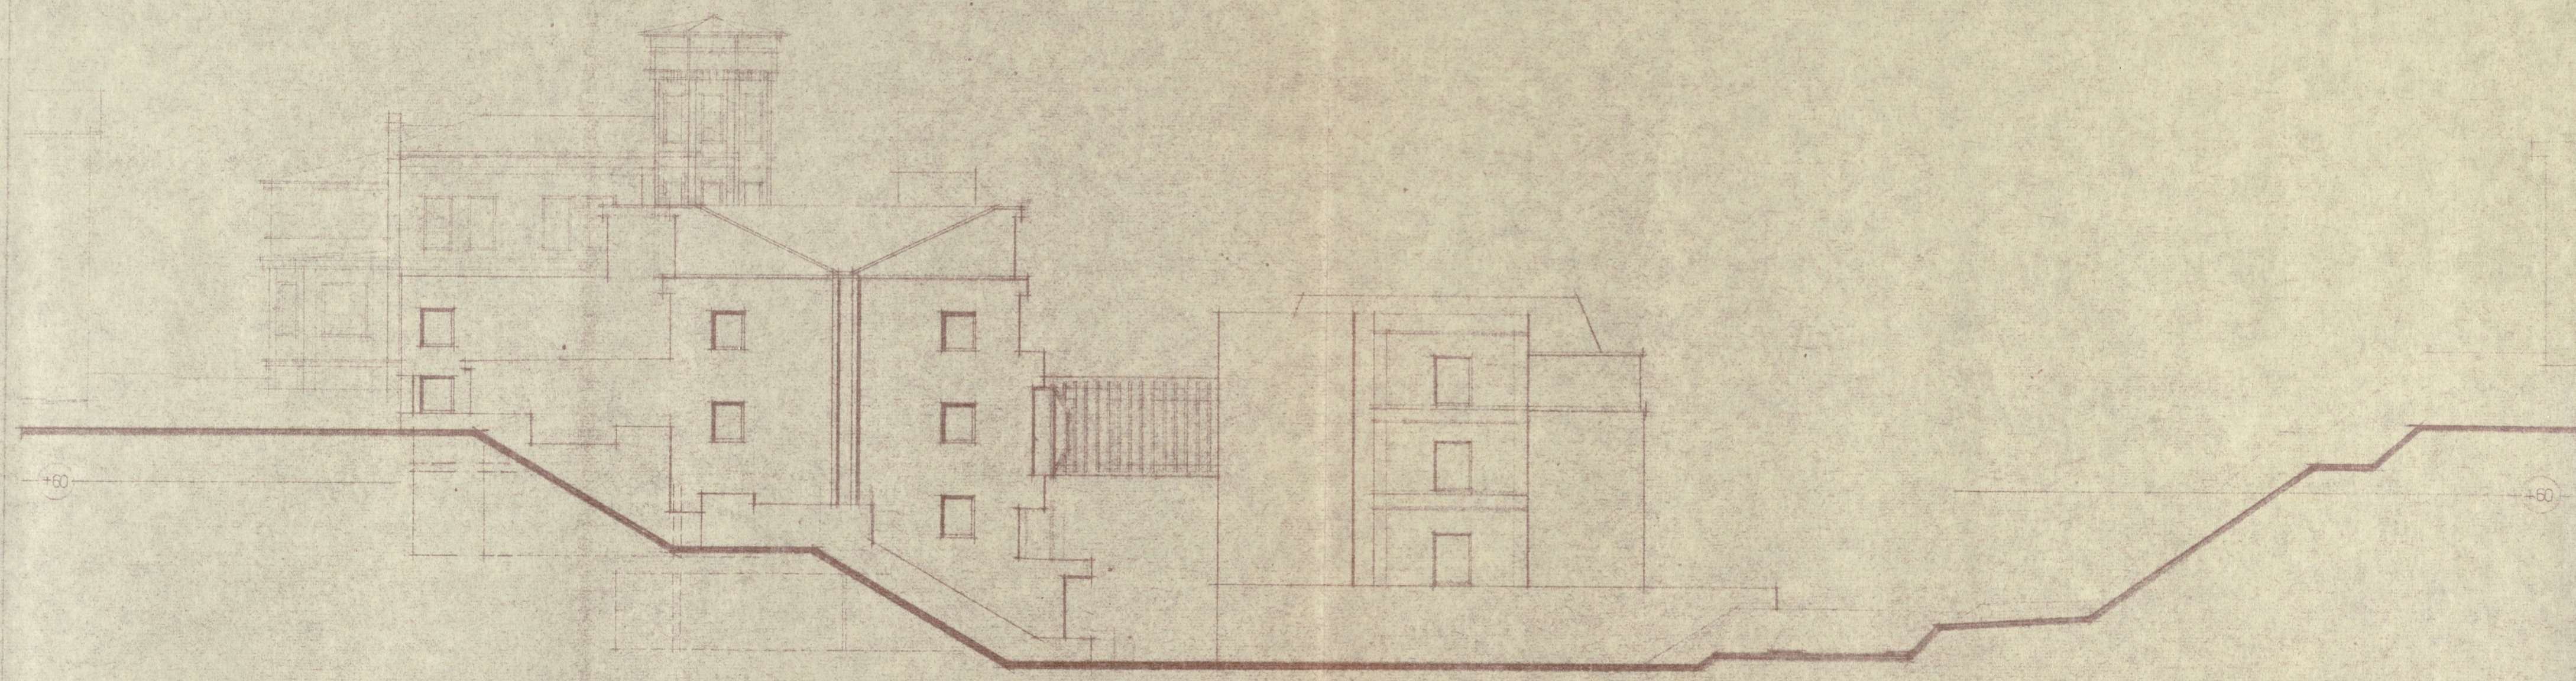


VRV 1974

TKM

TARTU RIIKLIK KUNSTIMUUSEUM
VAADE IDAST

PEAINSENER	J. H. LOOG	KOOSTAS	R. KIVI	<i>R. Kivi</i>
PR. JSK. JUHAT. A. JOONSAAR	<i>[Signature]</i>	JÕONESTAS	R. KIVI	
OB. AUTOR	R. KIVI	TEHN. KONTR.	R. PARTS	<i>R. Parts</i>

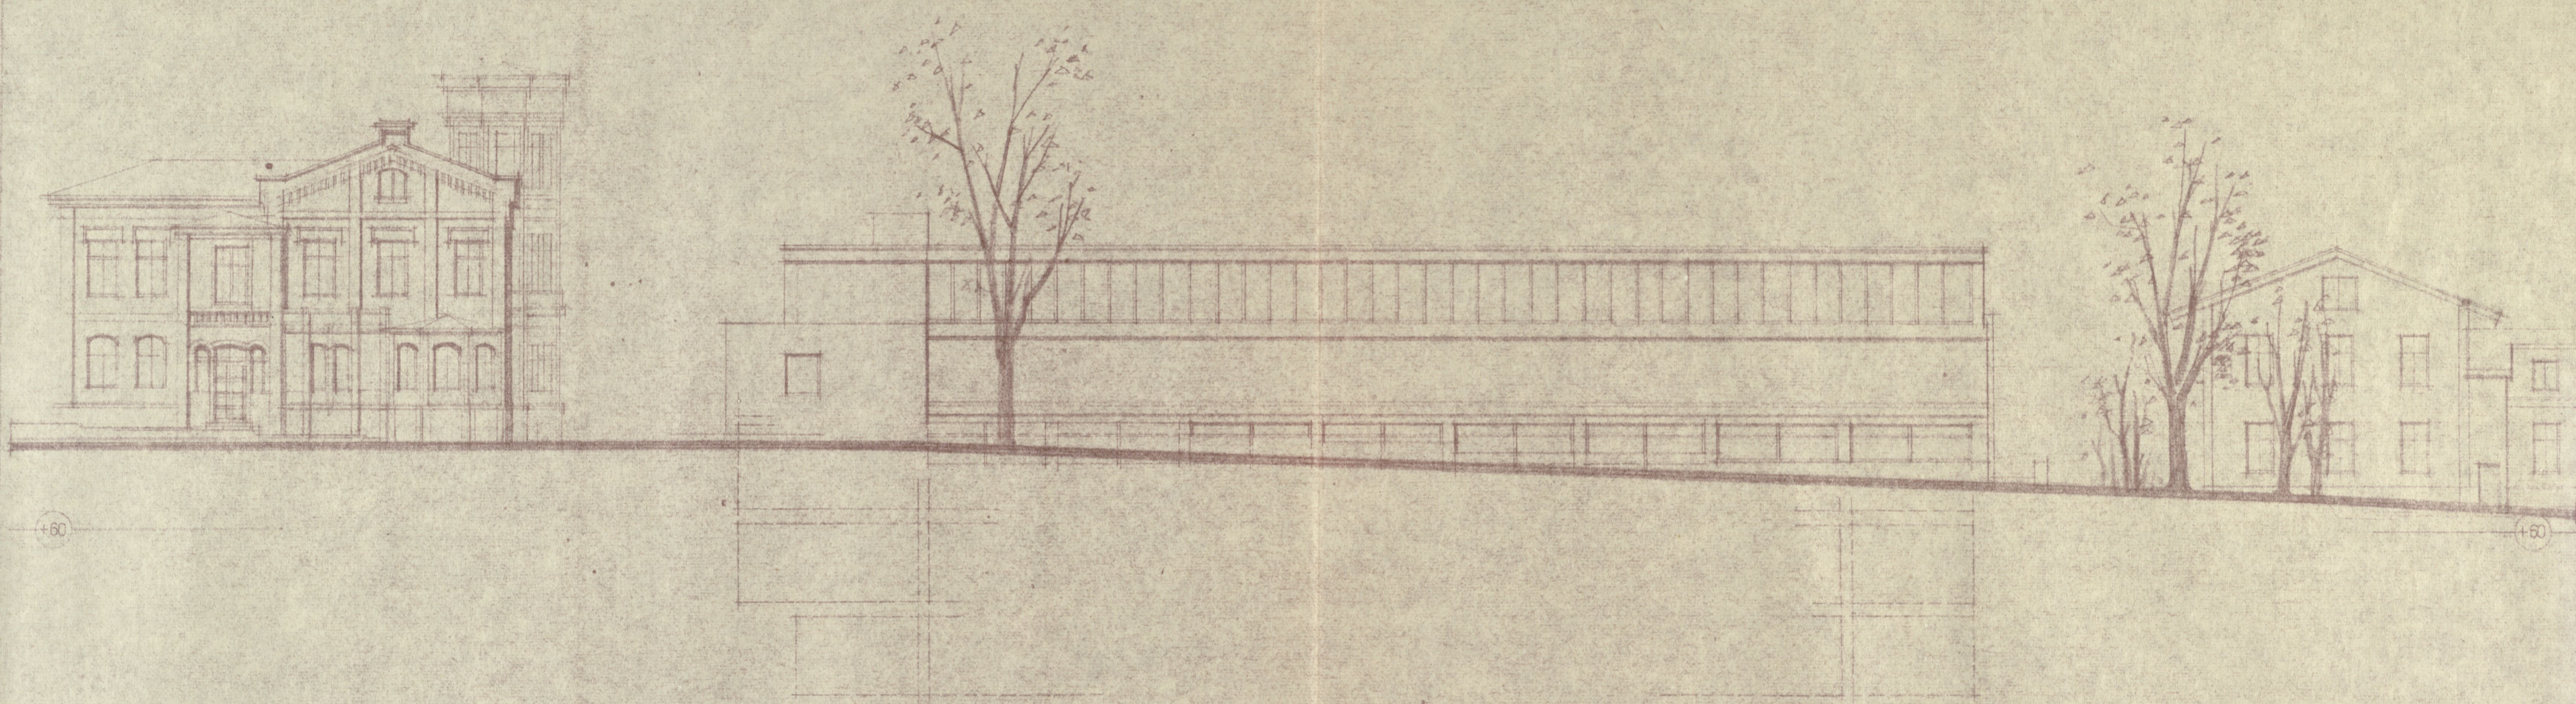

VRV 1974


TKM

TARTU RIIKLIK KUNSTIMUUSEUM
VAADE LÖUNAST

PEAINSENER	H. LOOG
PR. JSK. JUHAT	A. JONSAAR
OBJ. AUTOR	R. KIVI

KOOSTAS	R. KIVI
JONESTAS	R. KIVI
TEHN. KONTR.	R. PARTS

[Handwritten signatures and initials]

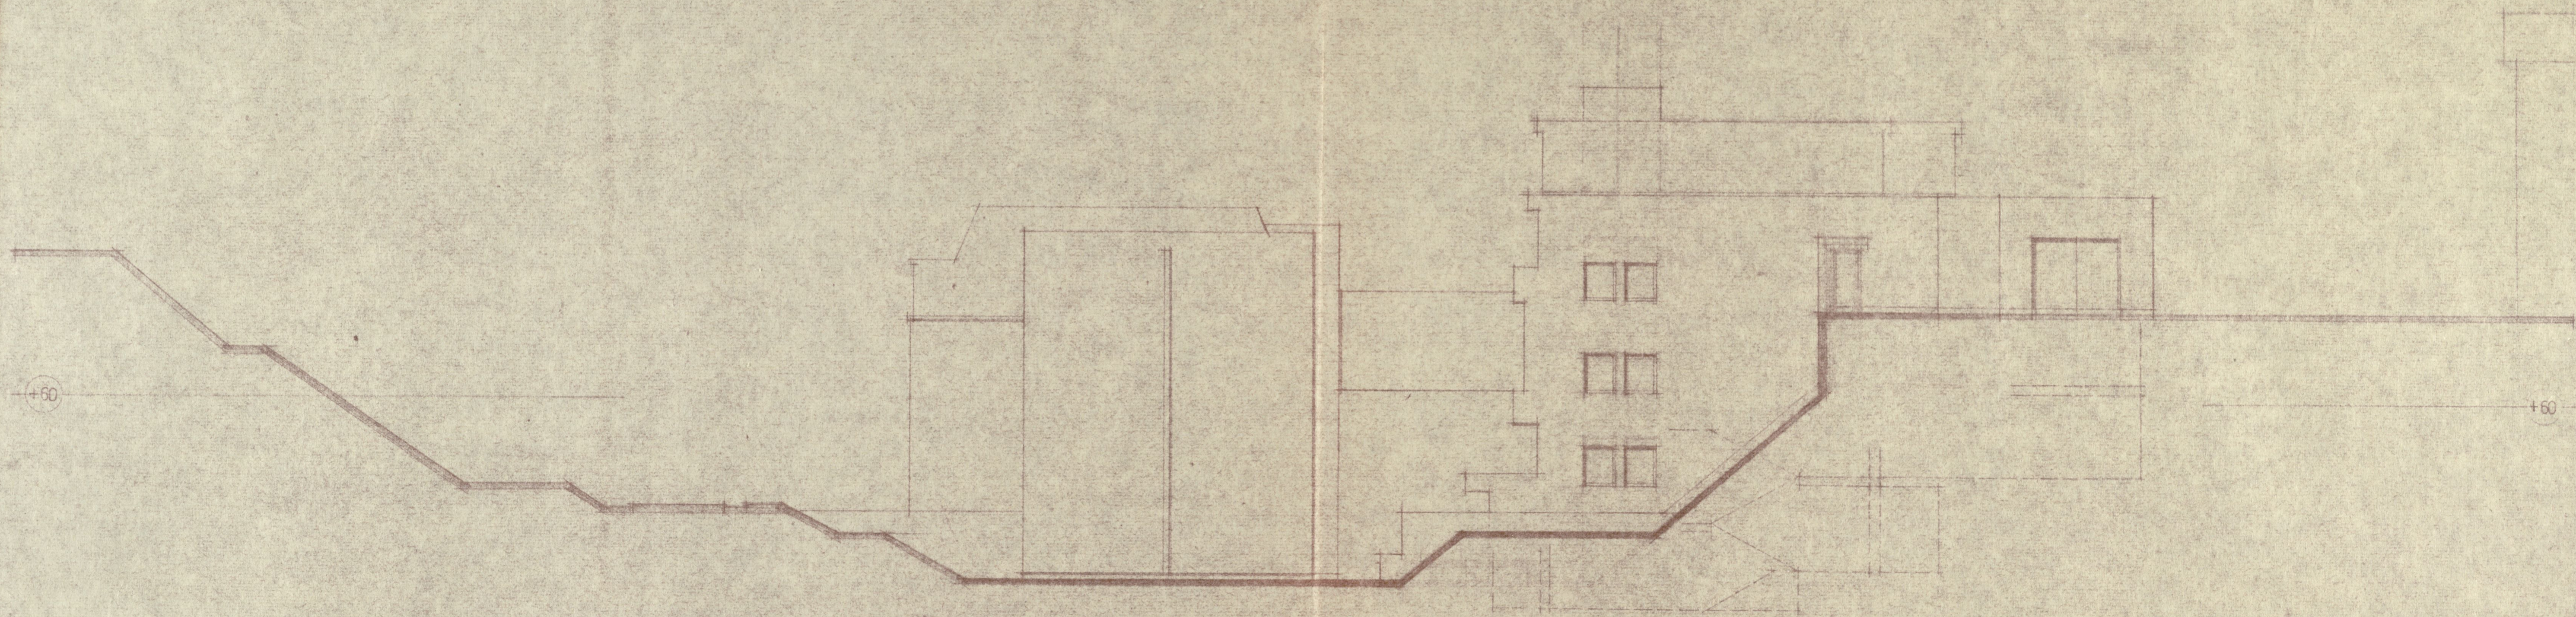

VRV 1974

TKM


TARTU RIIKLIK KUNSTIMUUSEUM
VAADE LÄÄNEST

PEAISENER	H. LOOG
PR. ISK. JUHAT	A. JOONSAAR
OB. A. UDR	R. KIVI

Handwritten signature

KOOSTAS	R. KIVI
JOONESTAS	R. KIVI
TEHN. KONTR.	R. PARTIS

Handwritten signature

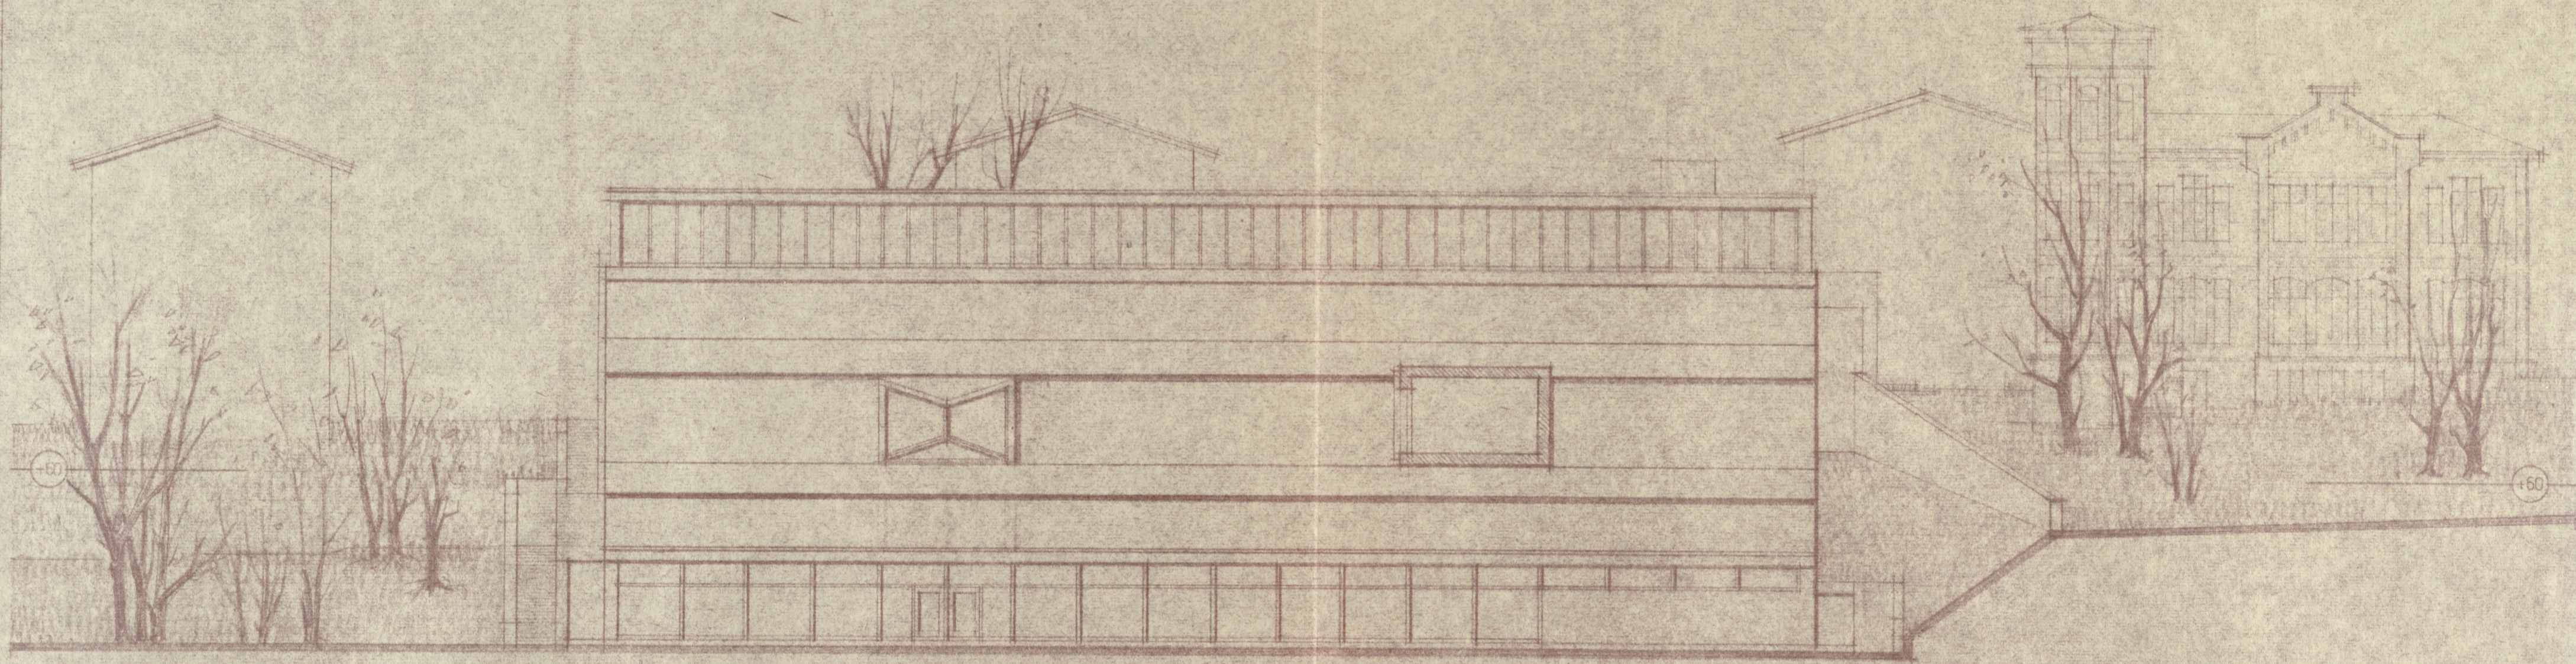


VRV 1974

TKM

TARTU RIIKLIK KUNSTMUSEUM
VAADE UUELE HOONEBLOKILE PÕHJAST

PEAINGENER	H. LOOG	KOOSTAS	R. KIVI	<i>R. Kivi</i>
PR. JAOSK. J.	A. JOONSAAR	LOONESTAS	R. KIVI	
OBJ. AUTOR	R. KIVI	TEHN. KONTR.	R. PARTS	<i>M. Parts</i>

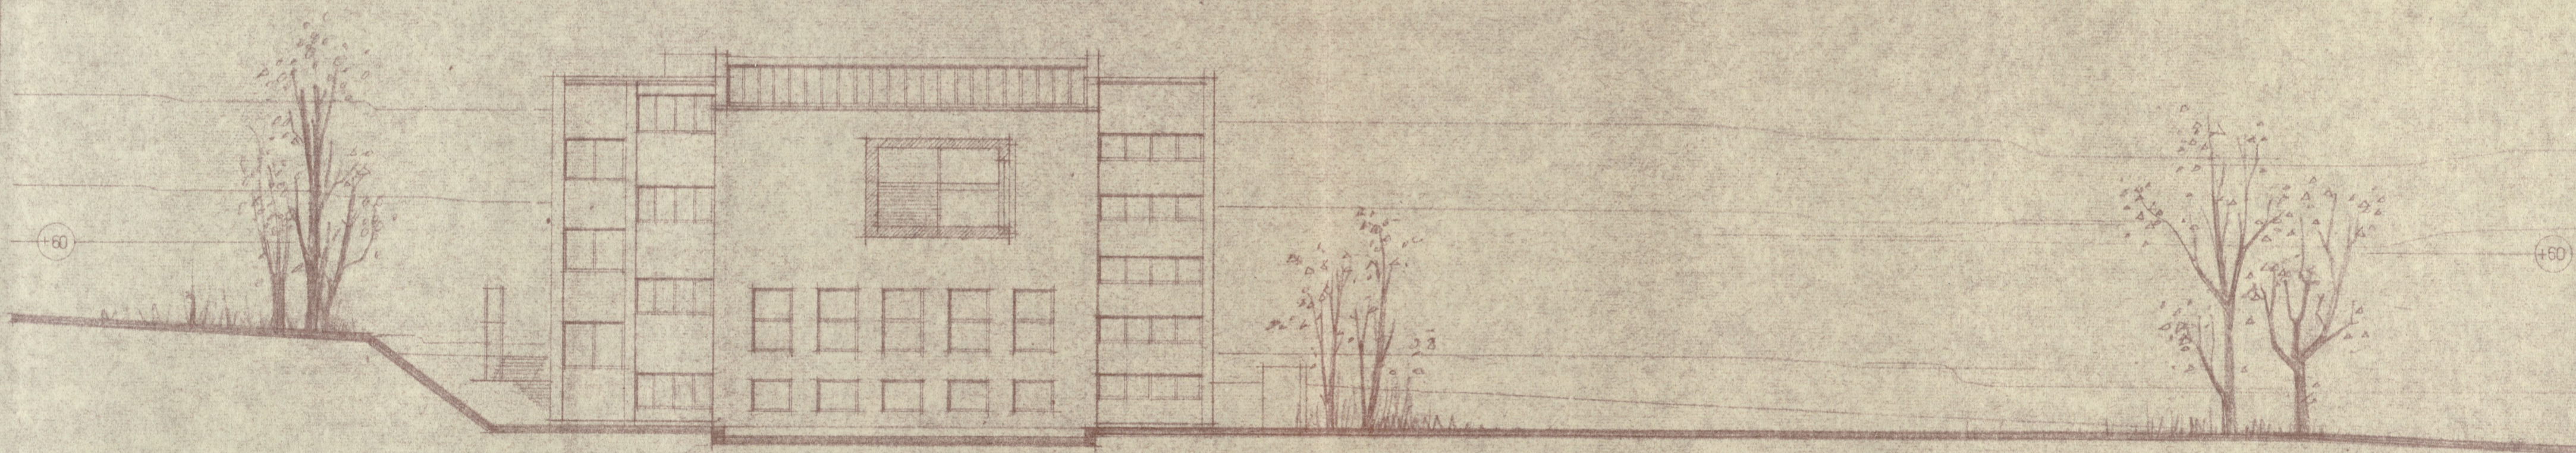


VRV 1974

TKM

TARTU RIIKLIK KUNSTIMUUSEUM
VAADE REKONSTRUEERITAVALE HOONEBLOKILE LÖUNAST

PEANSENER H. LOOG	KOOSTAS	R. KIVI	<i>rektor</i>
FR. SK. JUH. A. JONSAAR	DOONESIAS	R. KIVI	
OBALTOR R. KIVI	TEHN. KONT.	R. PARTS	<i>rektor</i>

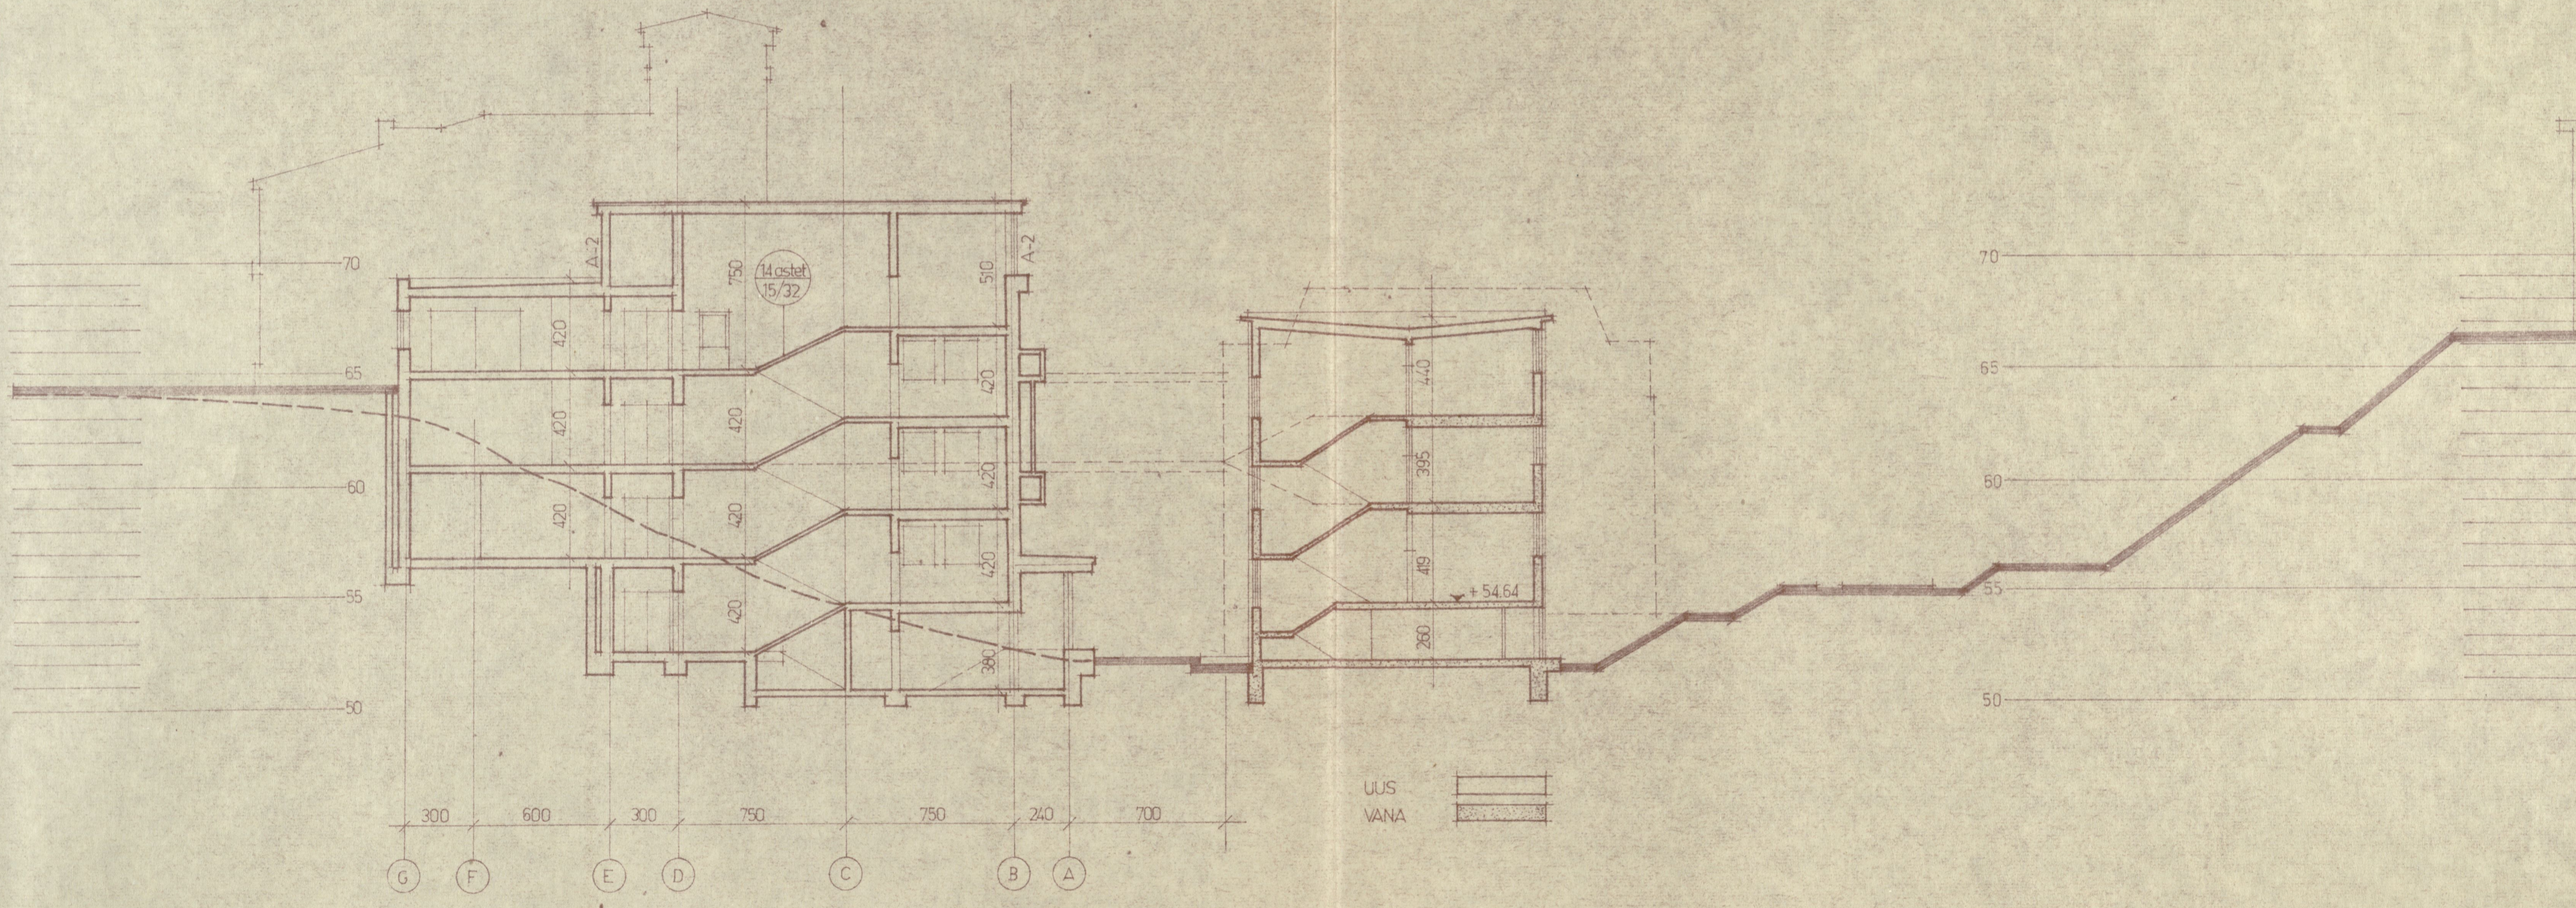


VRV 1974

TKM

TARTU RIIKLIK KUNSTIMUUSEUM
LÖIGE A-A 1:200

PEAISENER	H. LOOG	KOOSTAS	R. KIVI
PR. SK. JUHAT	A. JOONSAAR	JONESTAS	K. KLIMAND
OBJAUTOR	R. KIVI	TEHN. KONTR.	R. PARTS

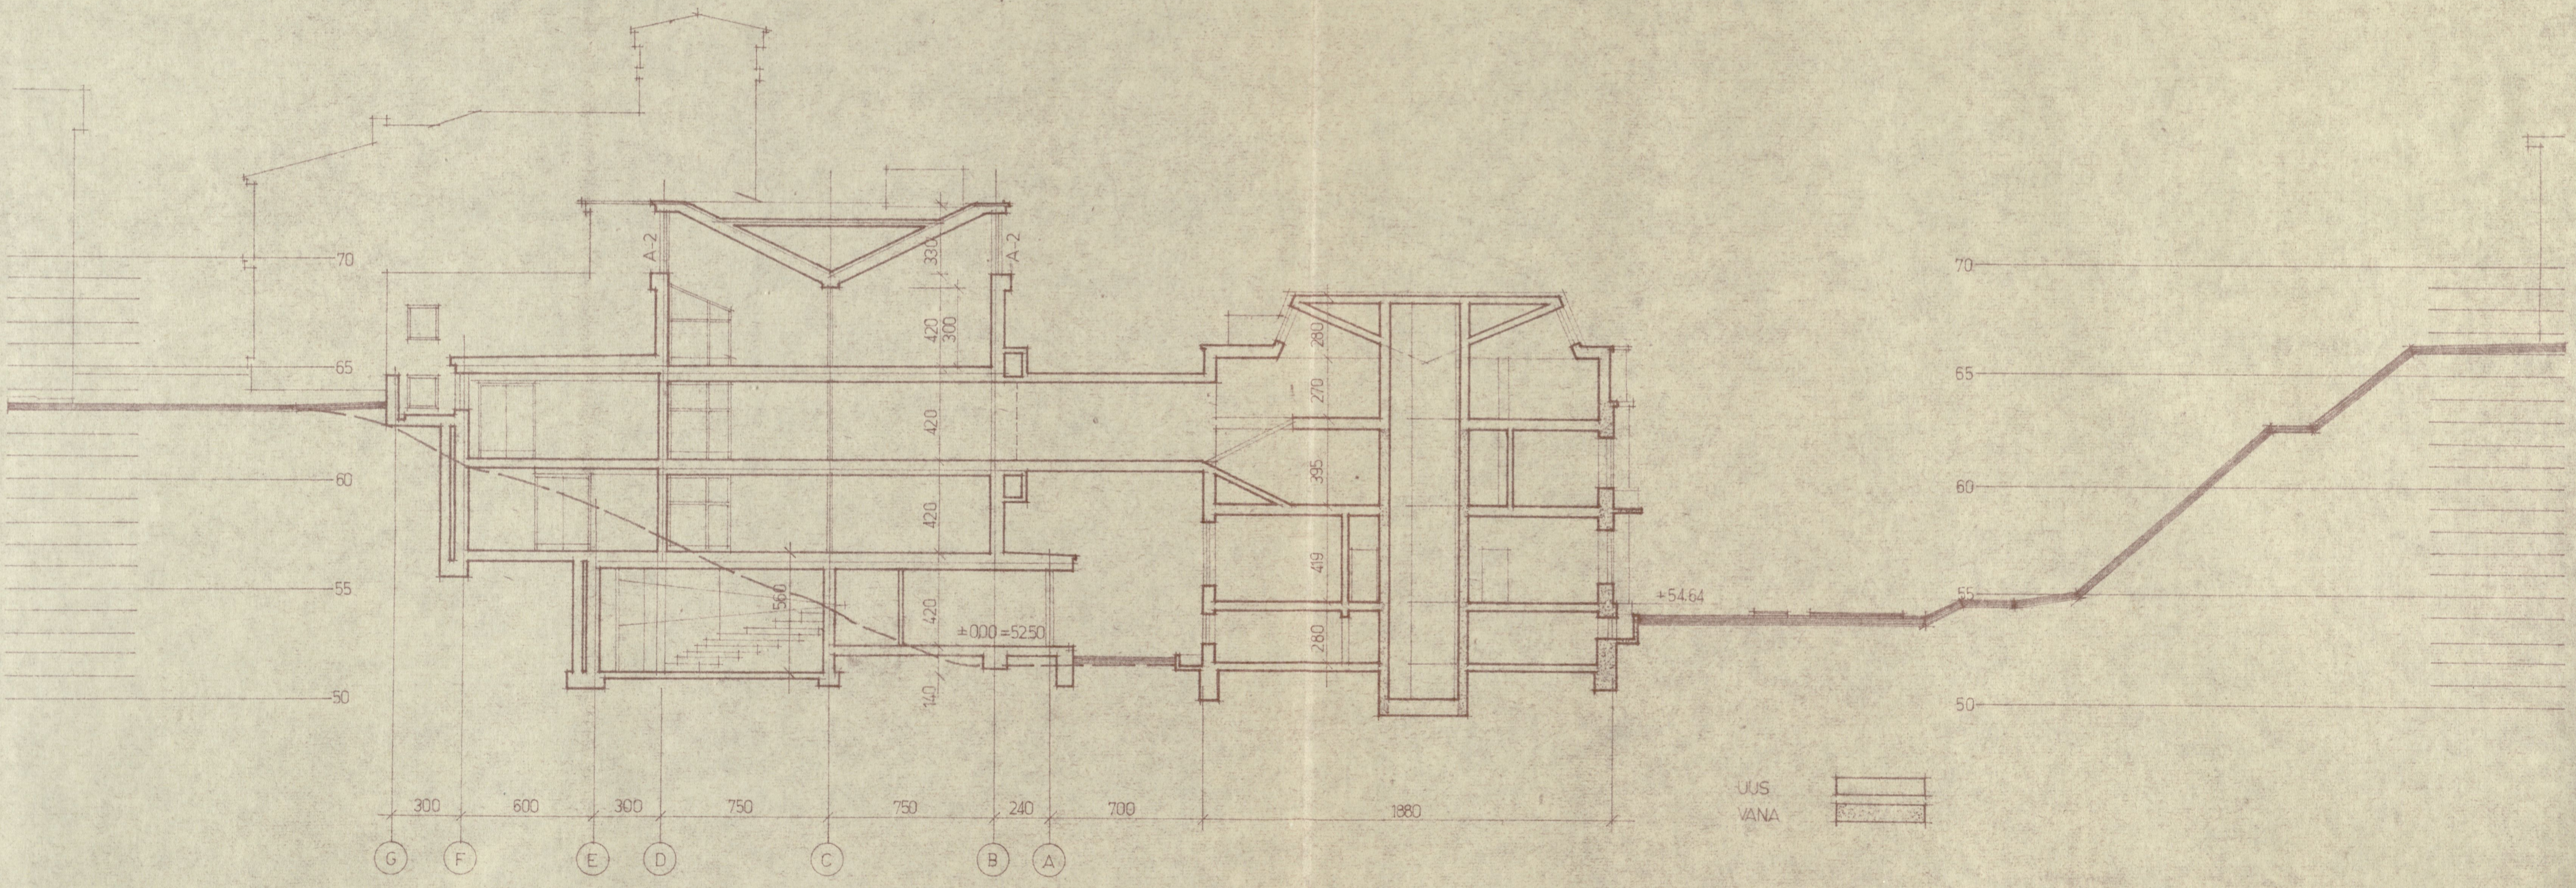


VRV 1974

TKM

TARTU RIIKLIK KUNSTIMUUSEUM
LÕIGE B-B
1:200

PEAISENER	HLOOG	KOOSTAS	R.KIVI
PR. JÜSK. JUH.	A. JOONSAAR	JONESTAS	K. KLIMAND
OBJ. AUTOR.	R. KIVI	TEHN. KONTR.	R. PARTS

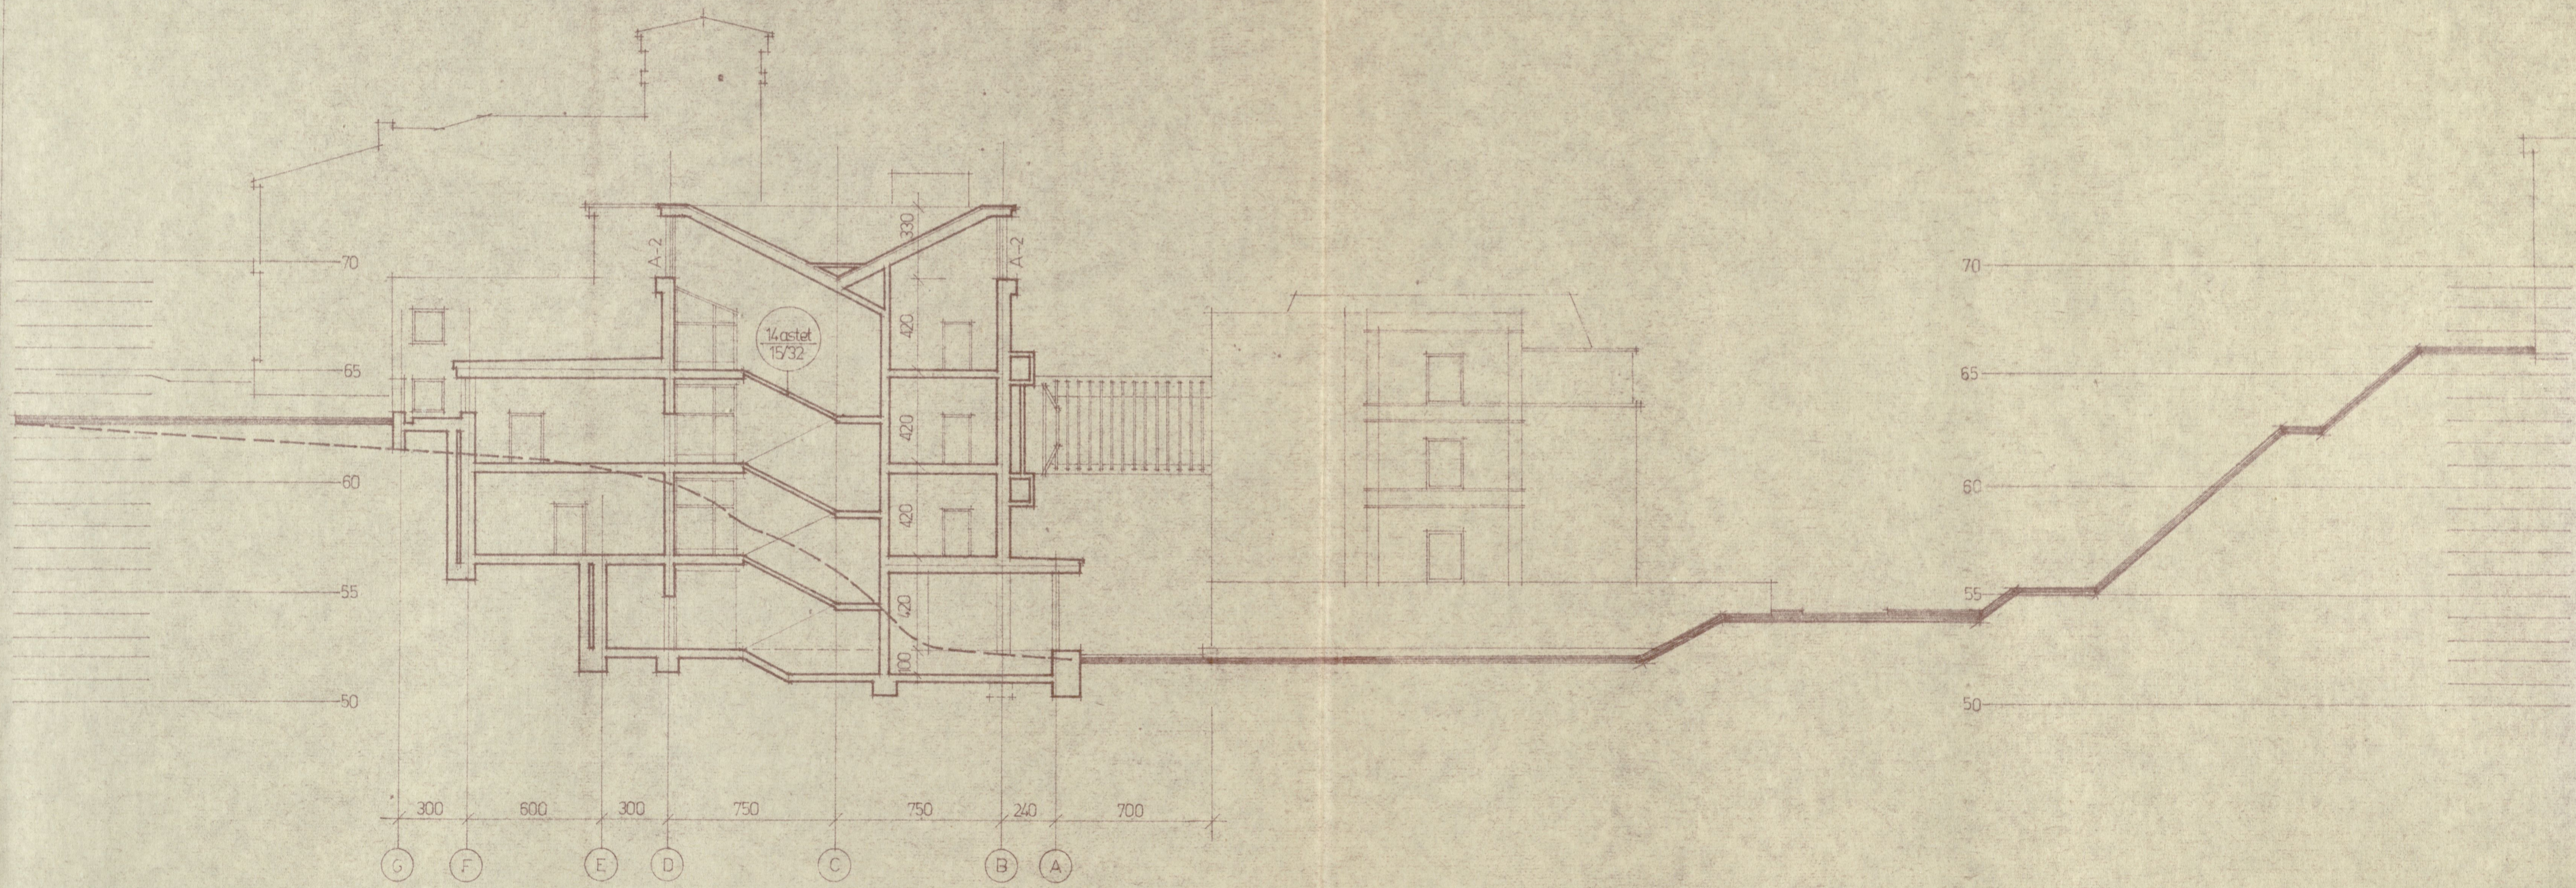


VRV 1974

TKM

TARTU RIIKLIK KUNSTIMUUSEUM
LÖIGE C-C
1:200

PEANSENER	H. LOOG		KOOSTAS	R. KIVI
PR. ISK. JUH.	A. JOONISAAR	<i>[Signature]</i>	JONESTAS	K. KLIMAND
OBJ. AUTOR.	R. KIVI	<i>[Signature]</i>	TEHN. KONTR.	R. PARTS


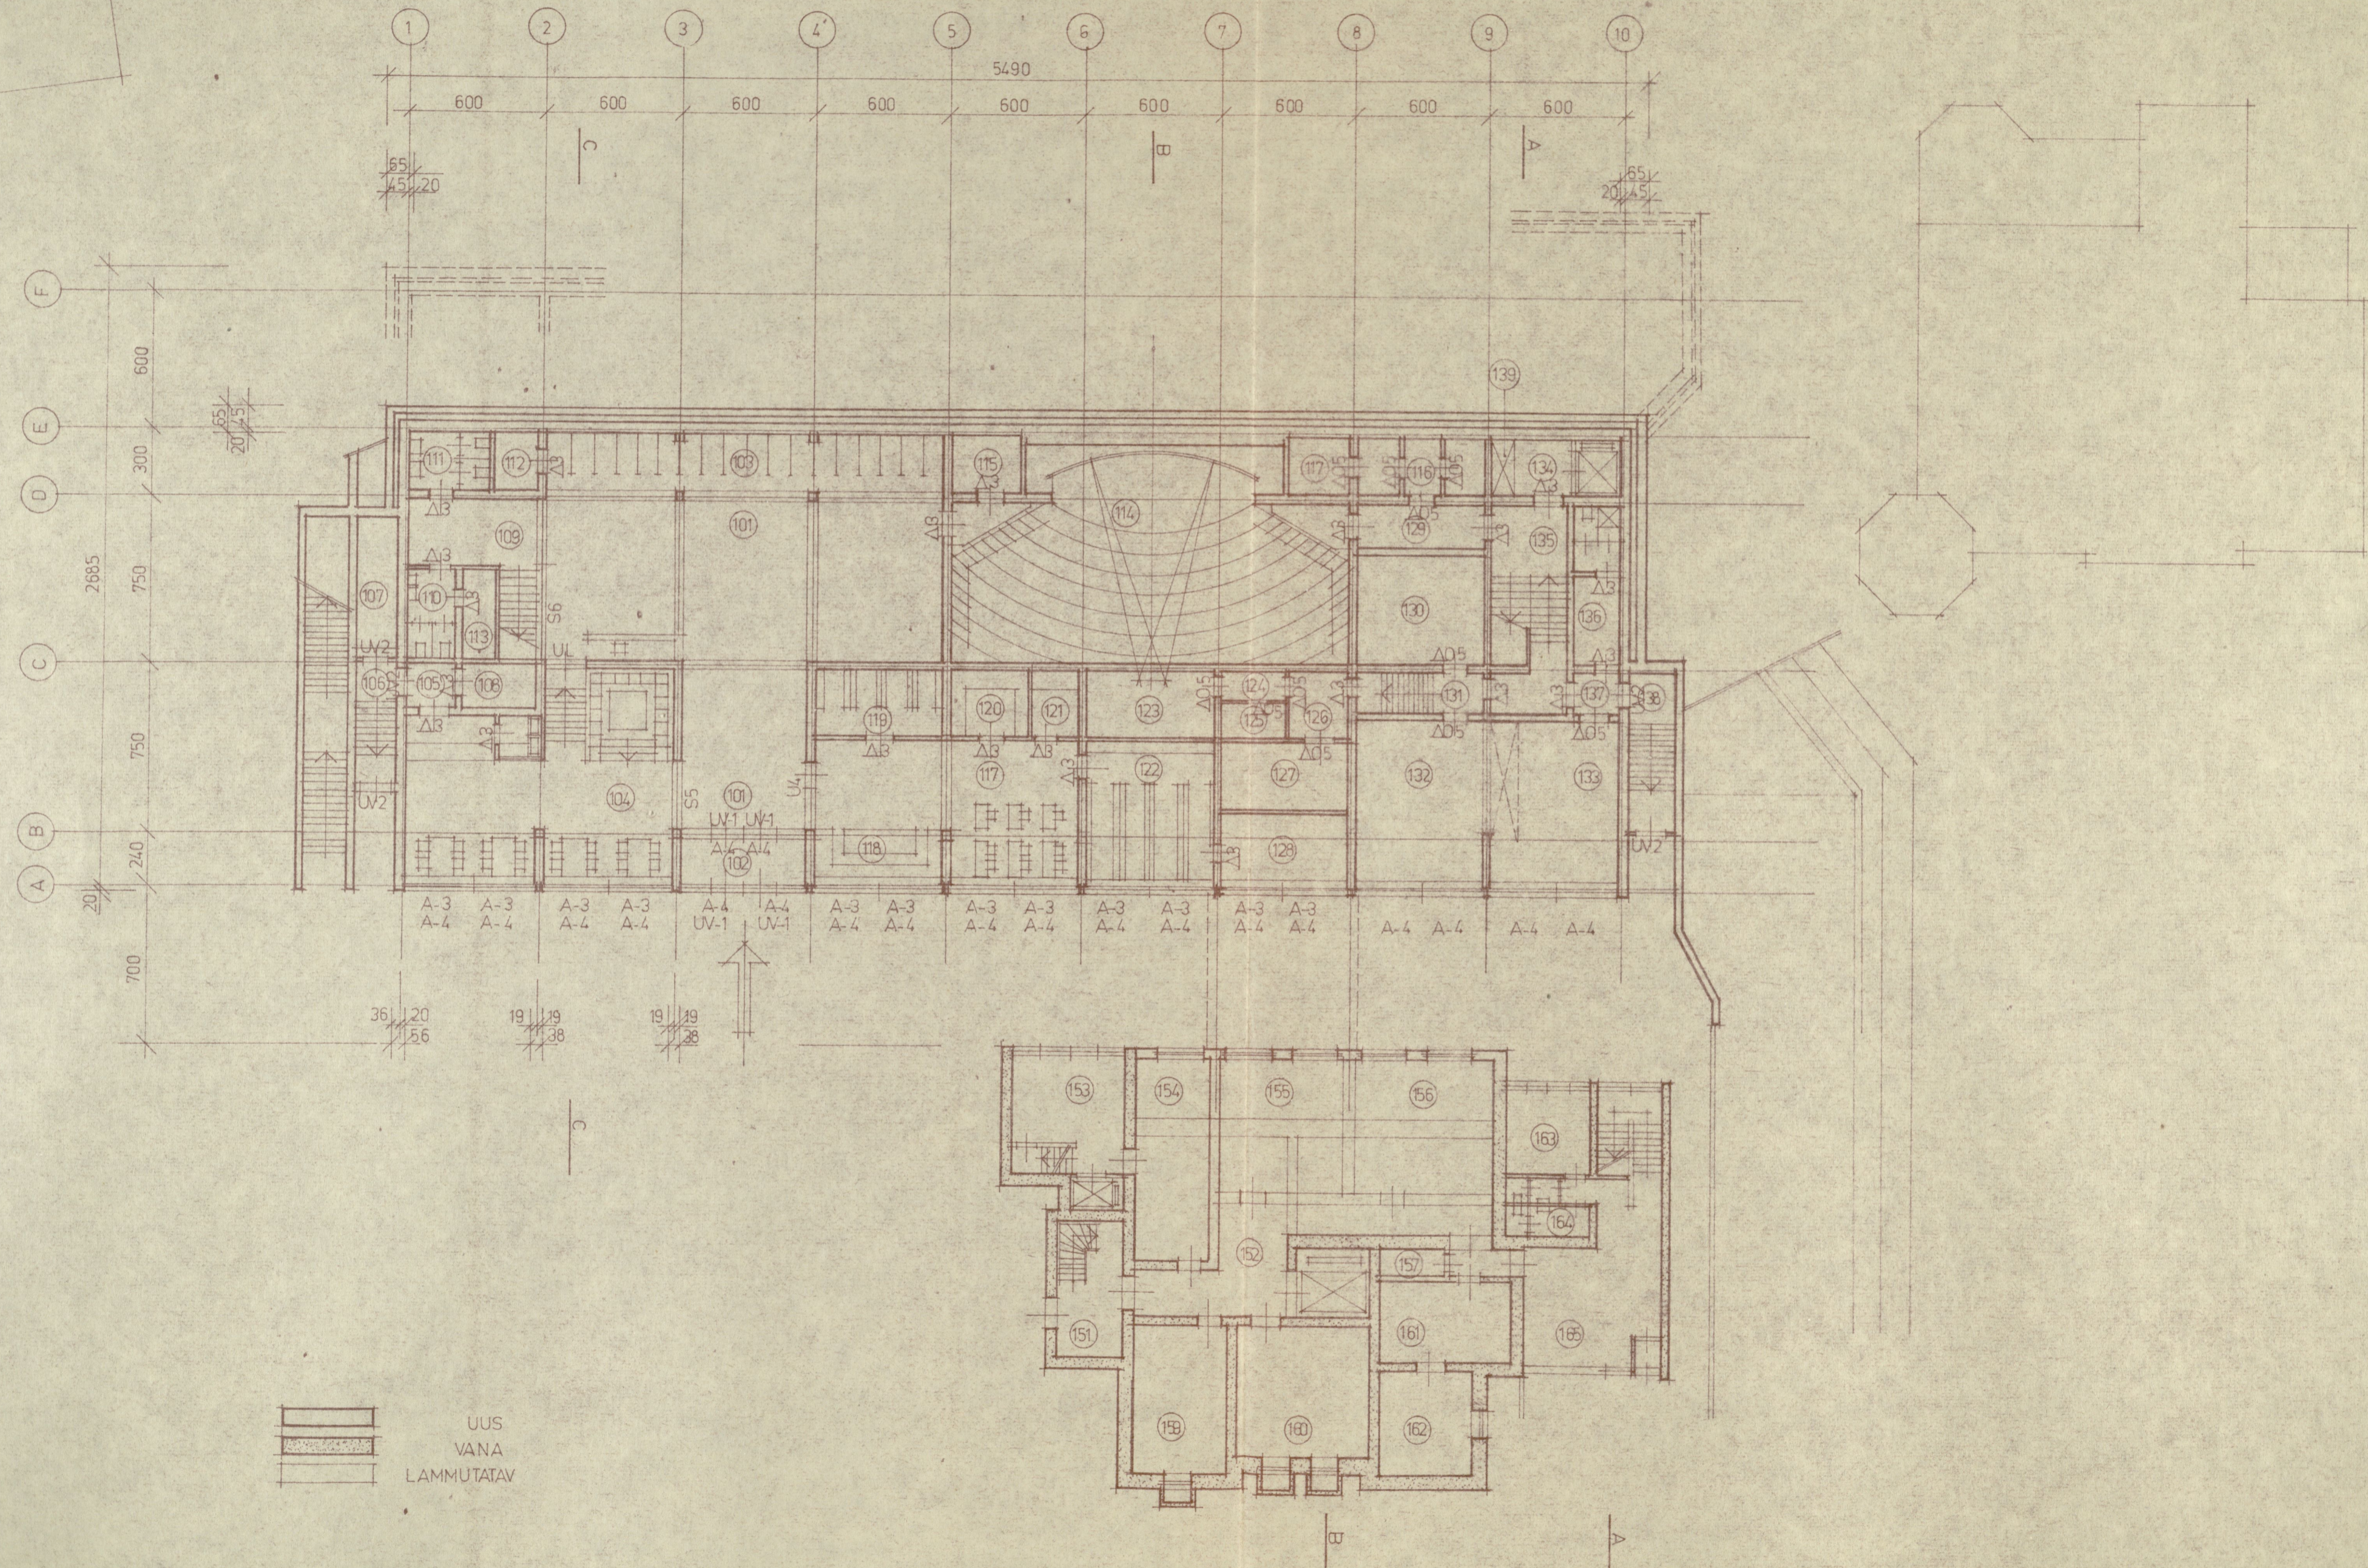


VRV 1974

TKM

TARTU RIIKLIK KUNSTIMUUSEUM
ESIMISE KORRUSE PIAAN 1:200

PEAINSENER	H. LOOG	KOOSTAJA	R. KIVI	<i>R. Kivi</i>
PR. JAOSK. JUH. AJ. KOONSAAR		UJONESTAJA	K. KLIMAND	
OBJ. AUTOR.	R. KIVI	TEHN. KONTR.	R. PARTS	<i>M. Part</i>

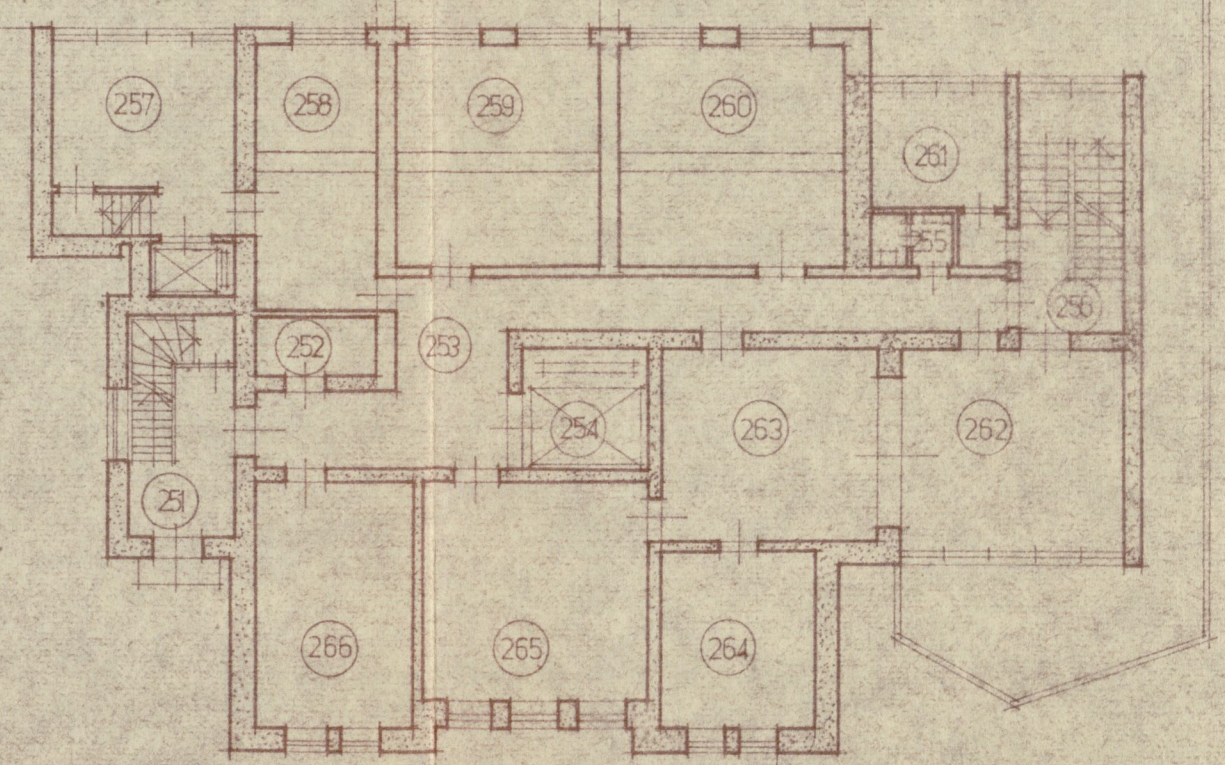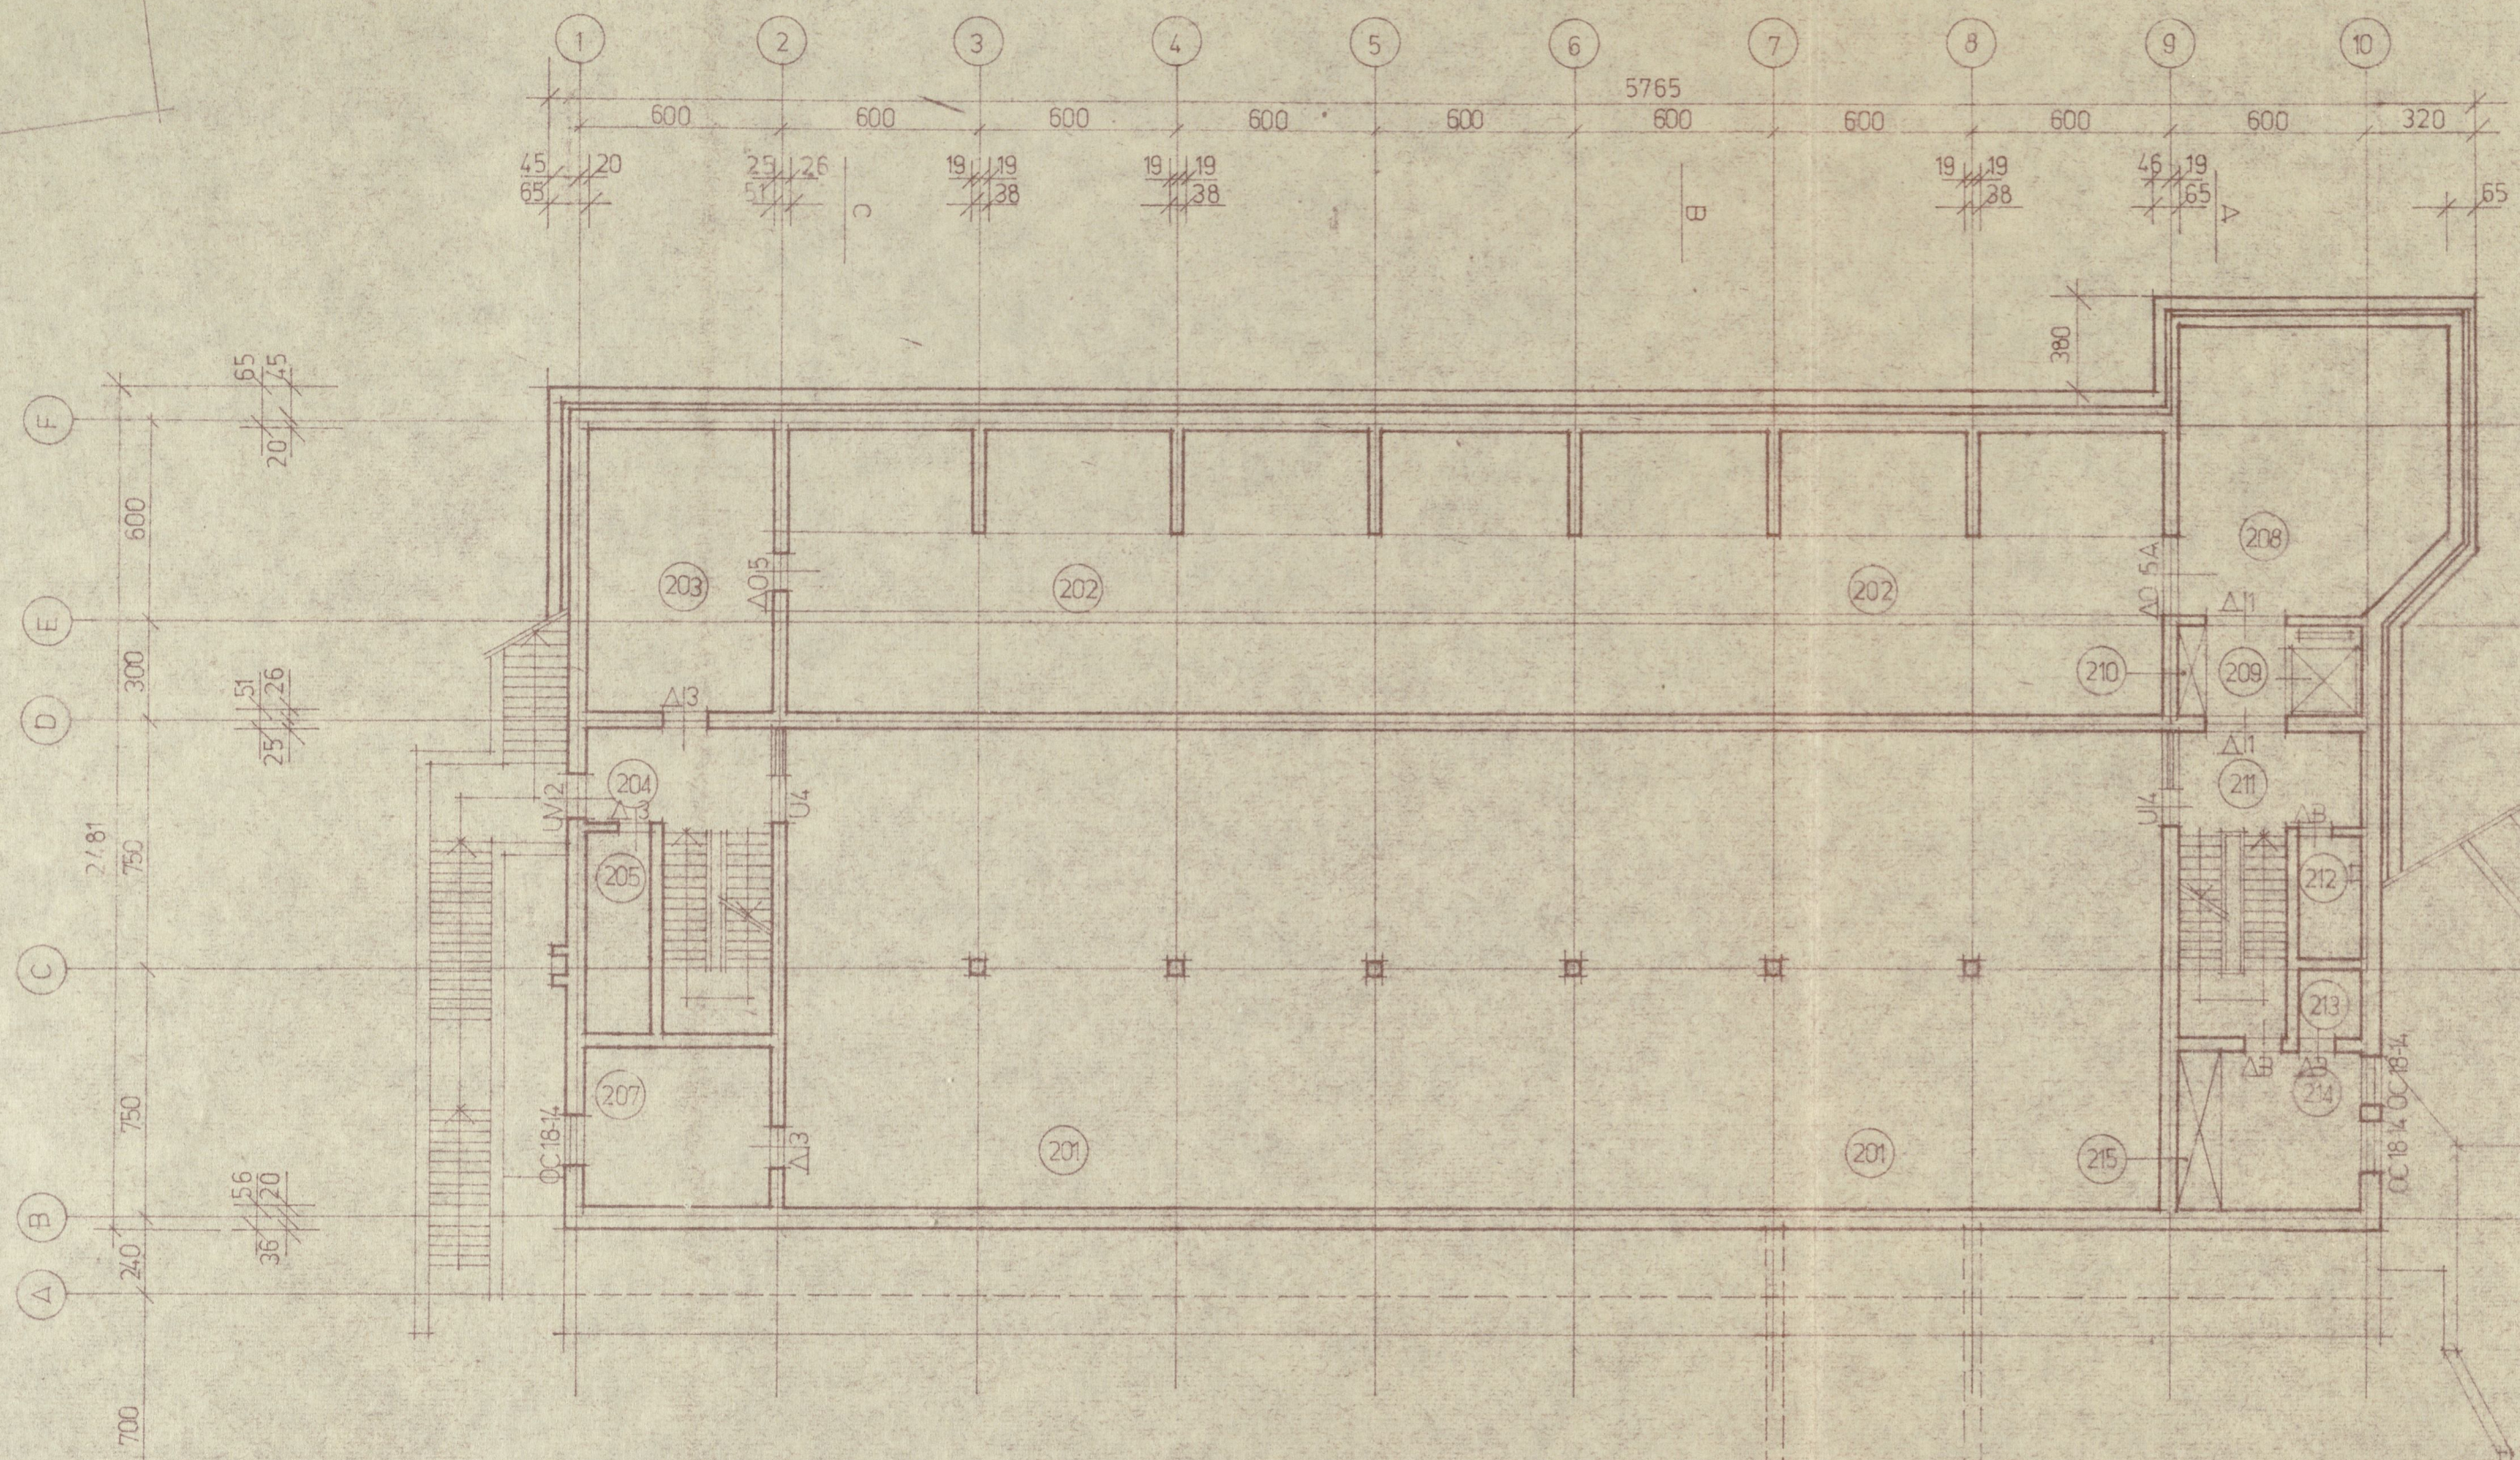


VRV 1974

TKM

TARTU RIIKLIK KUNSTMUSEUM
TEISE KORRUSE PIAAN 1:200

PEANSENER	H. LOOG	KOOSTAS	R. KIVI
PR. JSK JUHAT	A. JOONISAR	JOONESTAS	K. KLIMAND
OB. AUTOR	R. KIVI	TEHN. KONTR.	R. PARTS

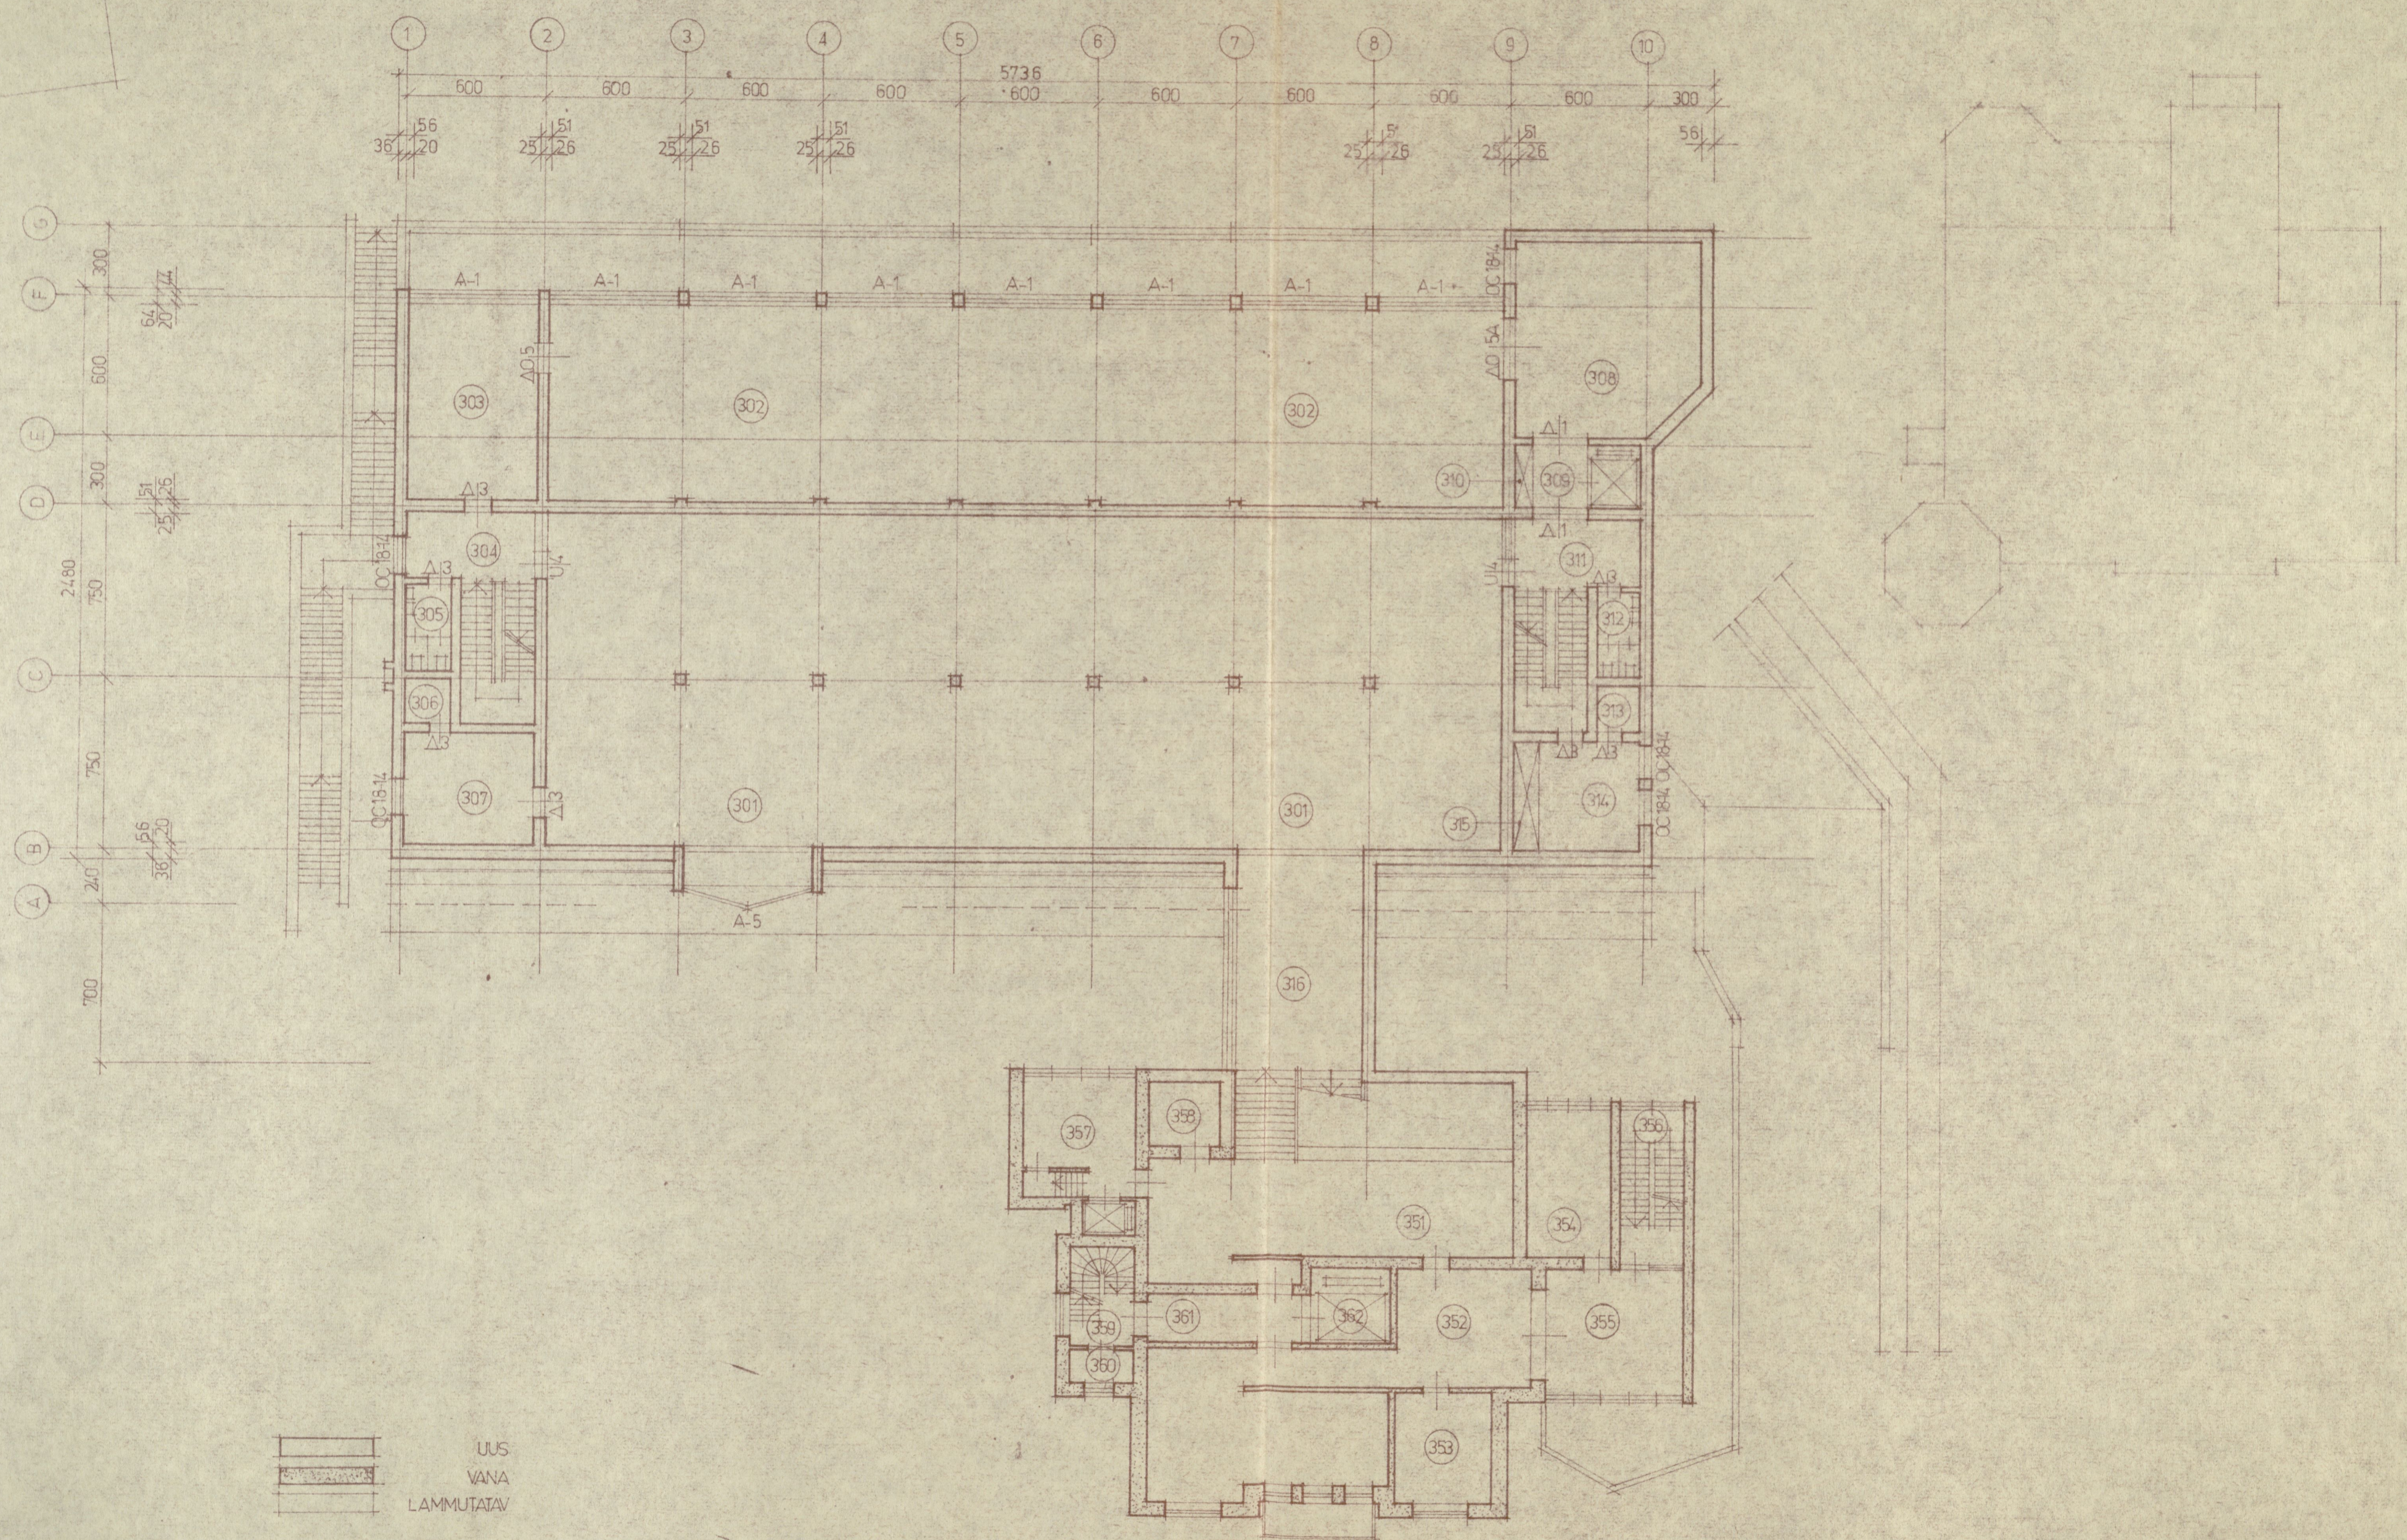


VRV 1974

TKM

TARTU RIIKLIK KUNSTIMUUSEUM
KOLMANDA KORRUSE PIAAN 1:200

PEAINSENER	H. LOOG	KOOSTAS	R. KIVI
PR. ISK. JUHAT	A. JOONISAAR	JONESTAS	K. KUMMAND
OBJ. AUTOR	R. KIVI	TEHN. KONTR.	R. PARTS


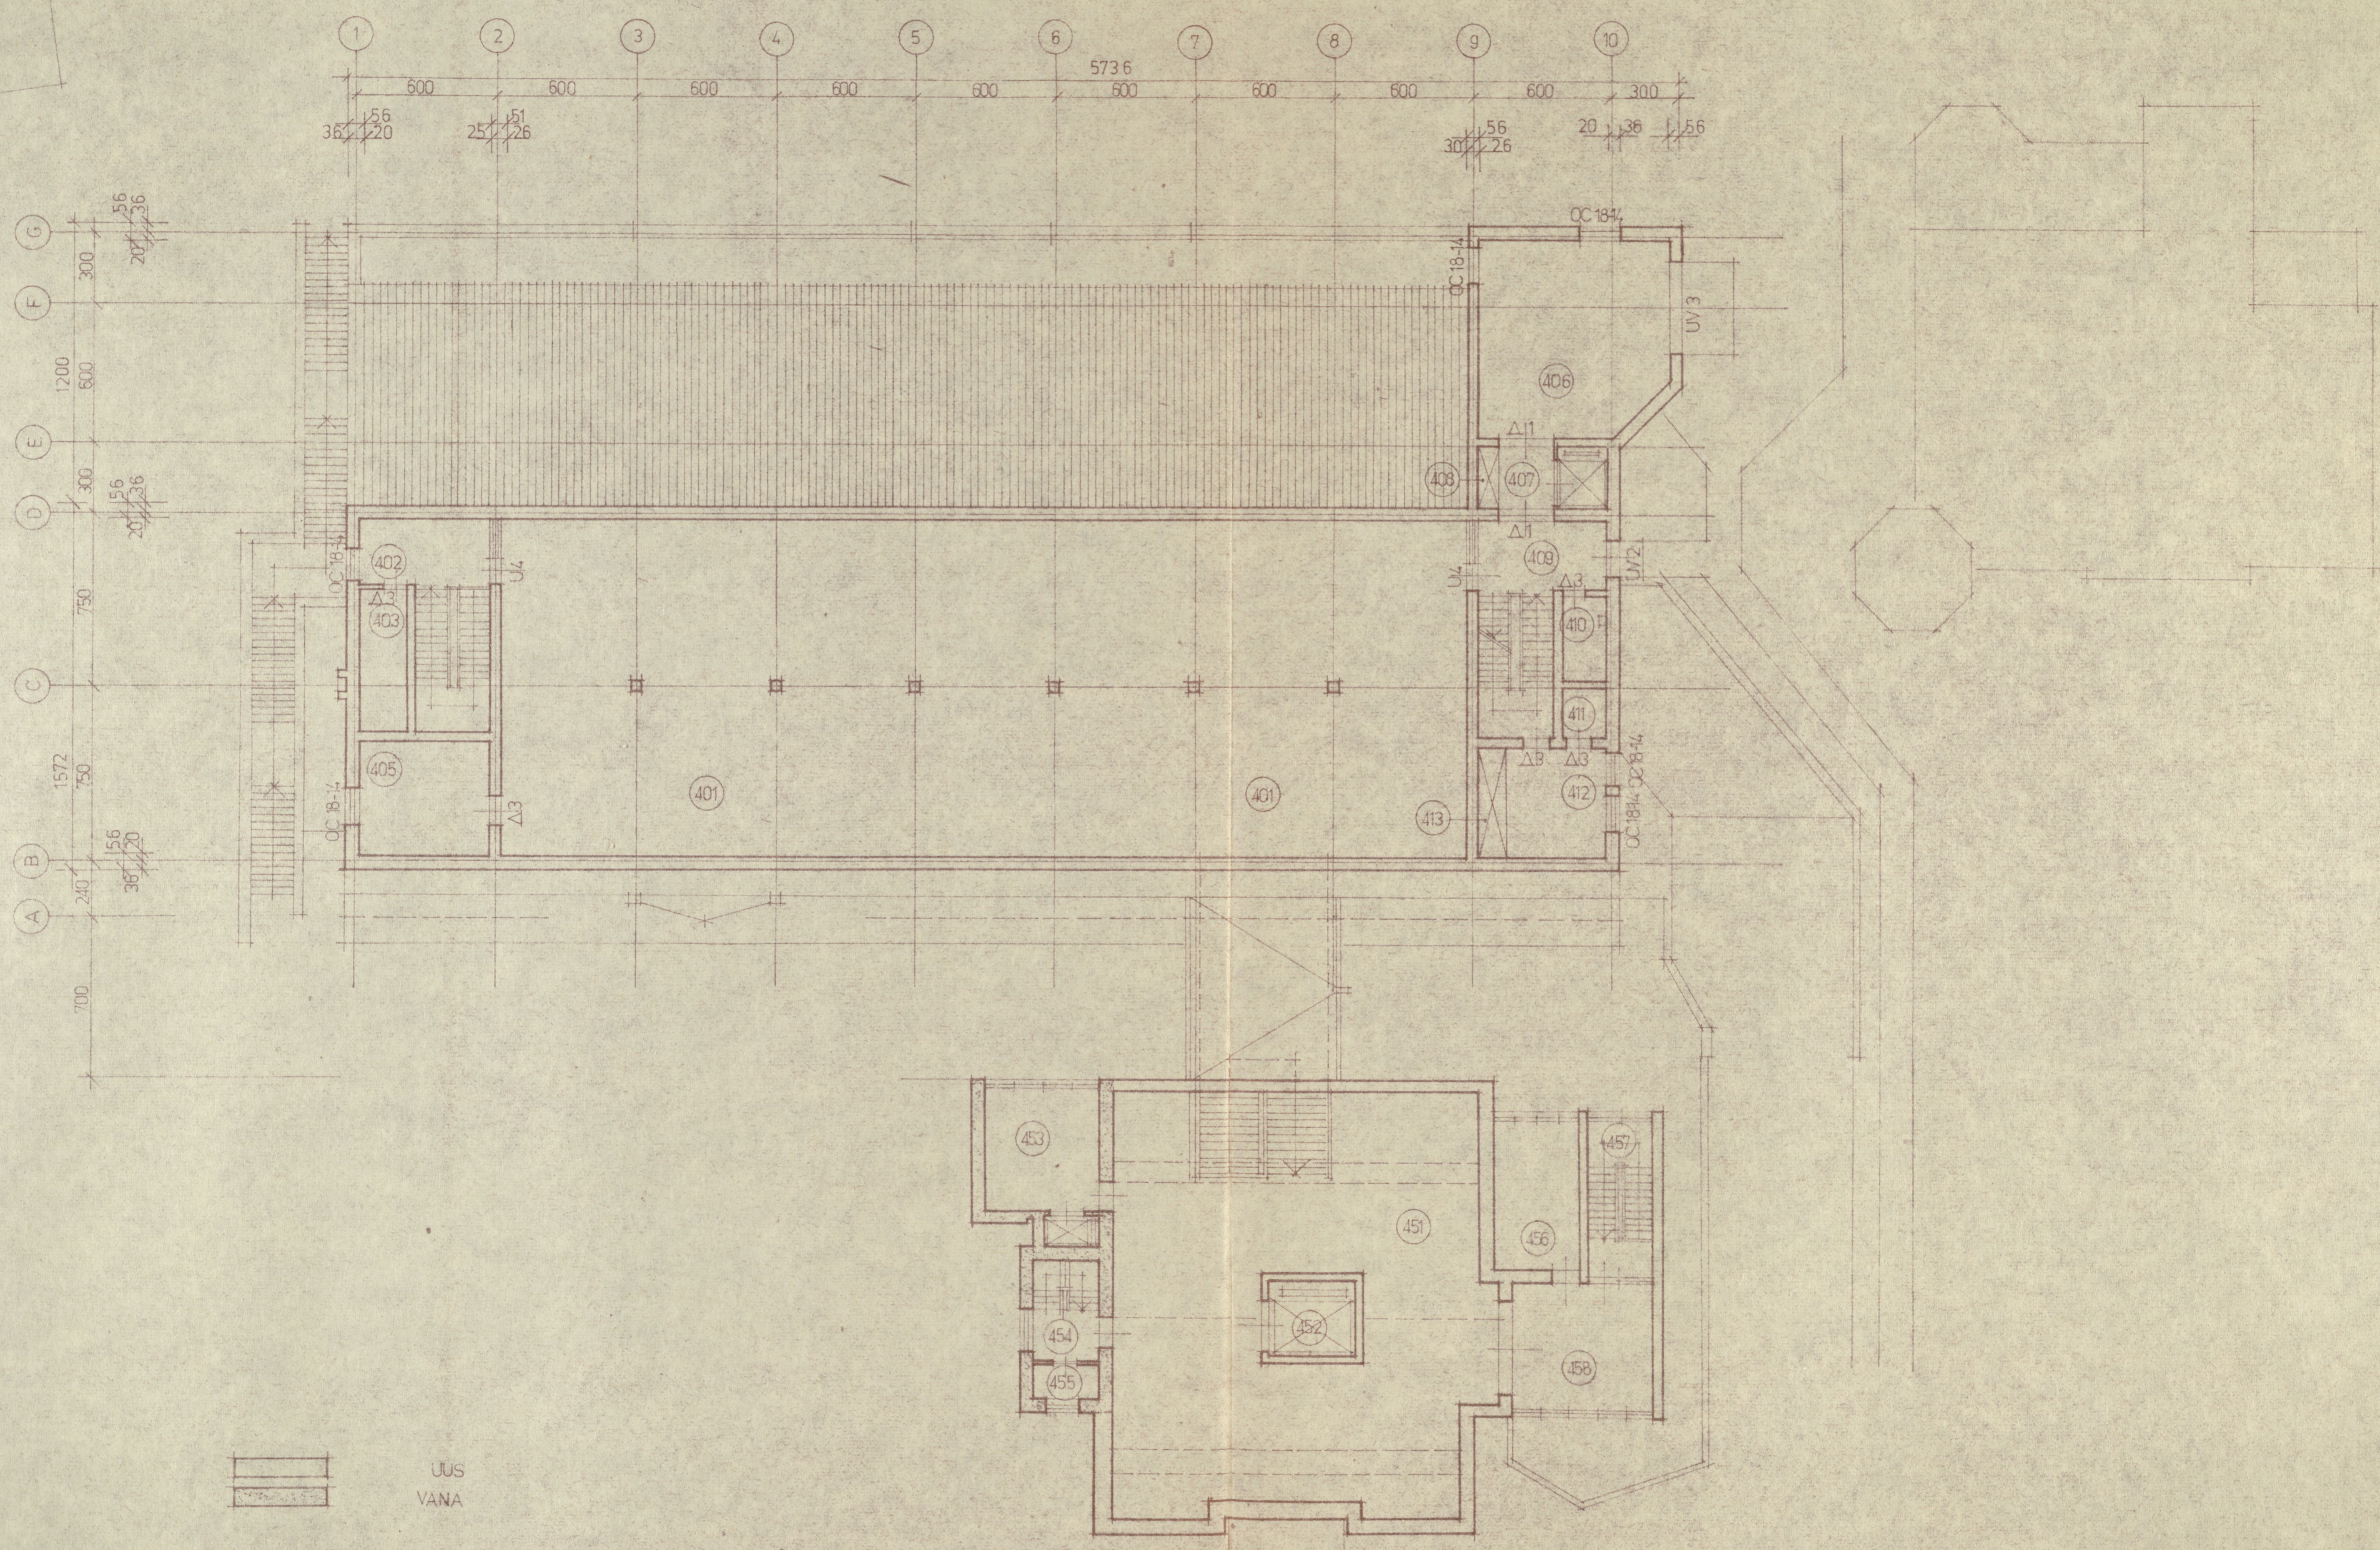


VRV 1974

TKM

TARTU RIIKLIK KUNSTIMUUSEUM
NELJANDA KORRUSE PLAAN 1:200

PEAISENER	HLOOG		KOOSTAS	RKIM	<i>[Signature]</i>
PRISK JUHAT	AJONSAAR	<i>[Signature]</i>	JOONESTAS	KRUMAND	<i>[Signature]</i>
OBAAUTOR	RKIM	<i>[Signature]</i>	TEHN KONTR	R PARTS	<i>[Signature]</i>

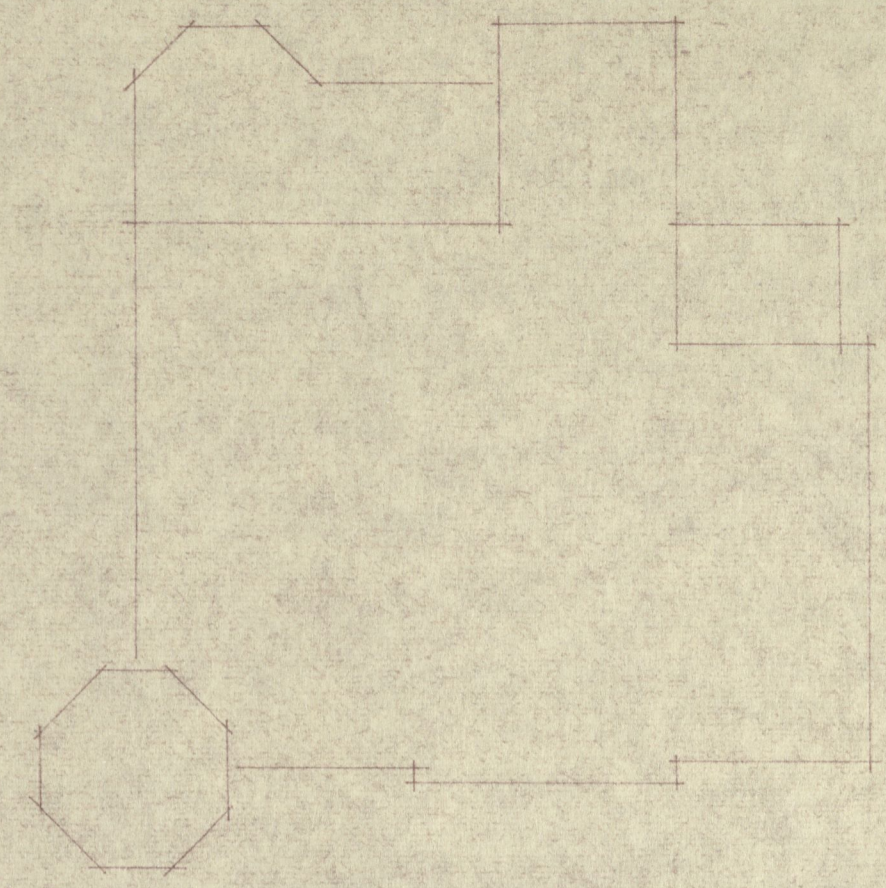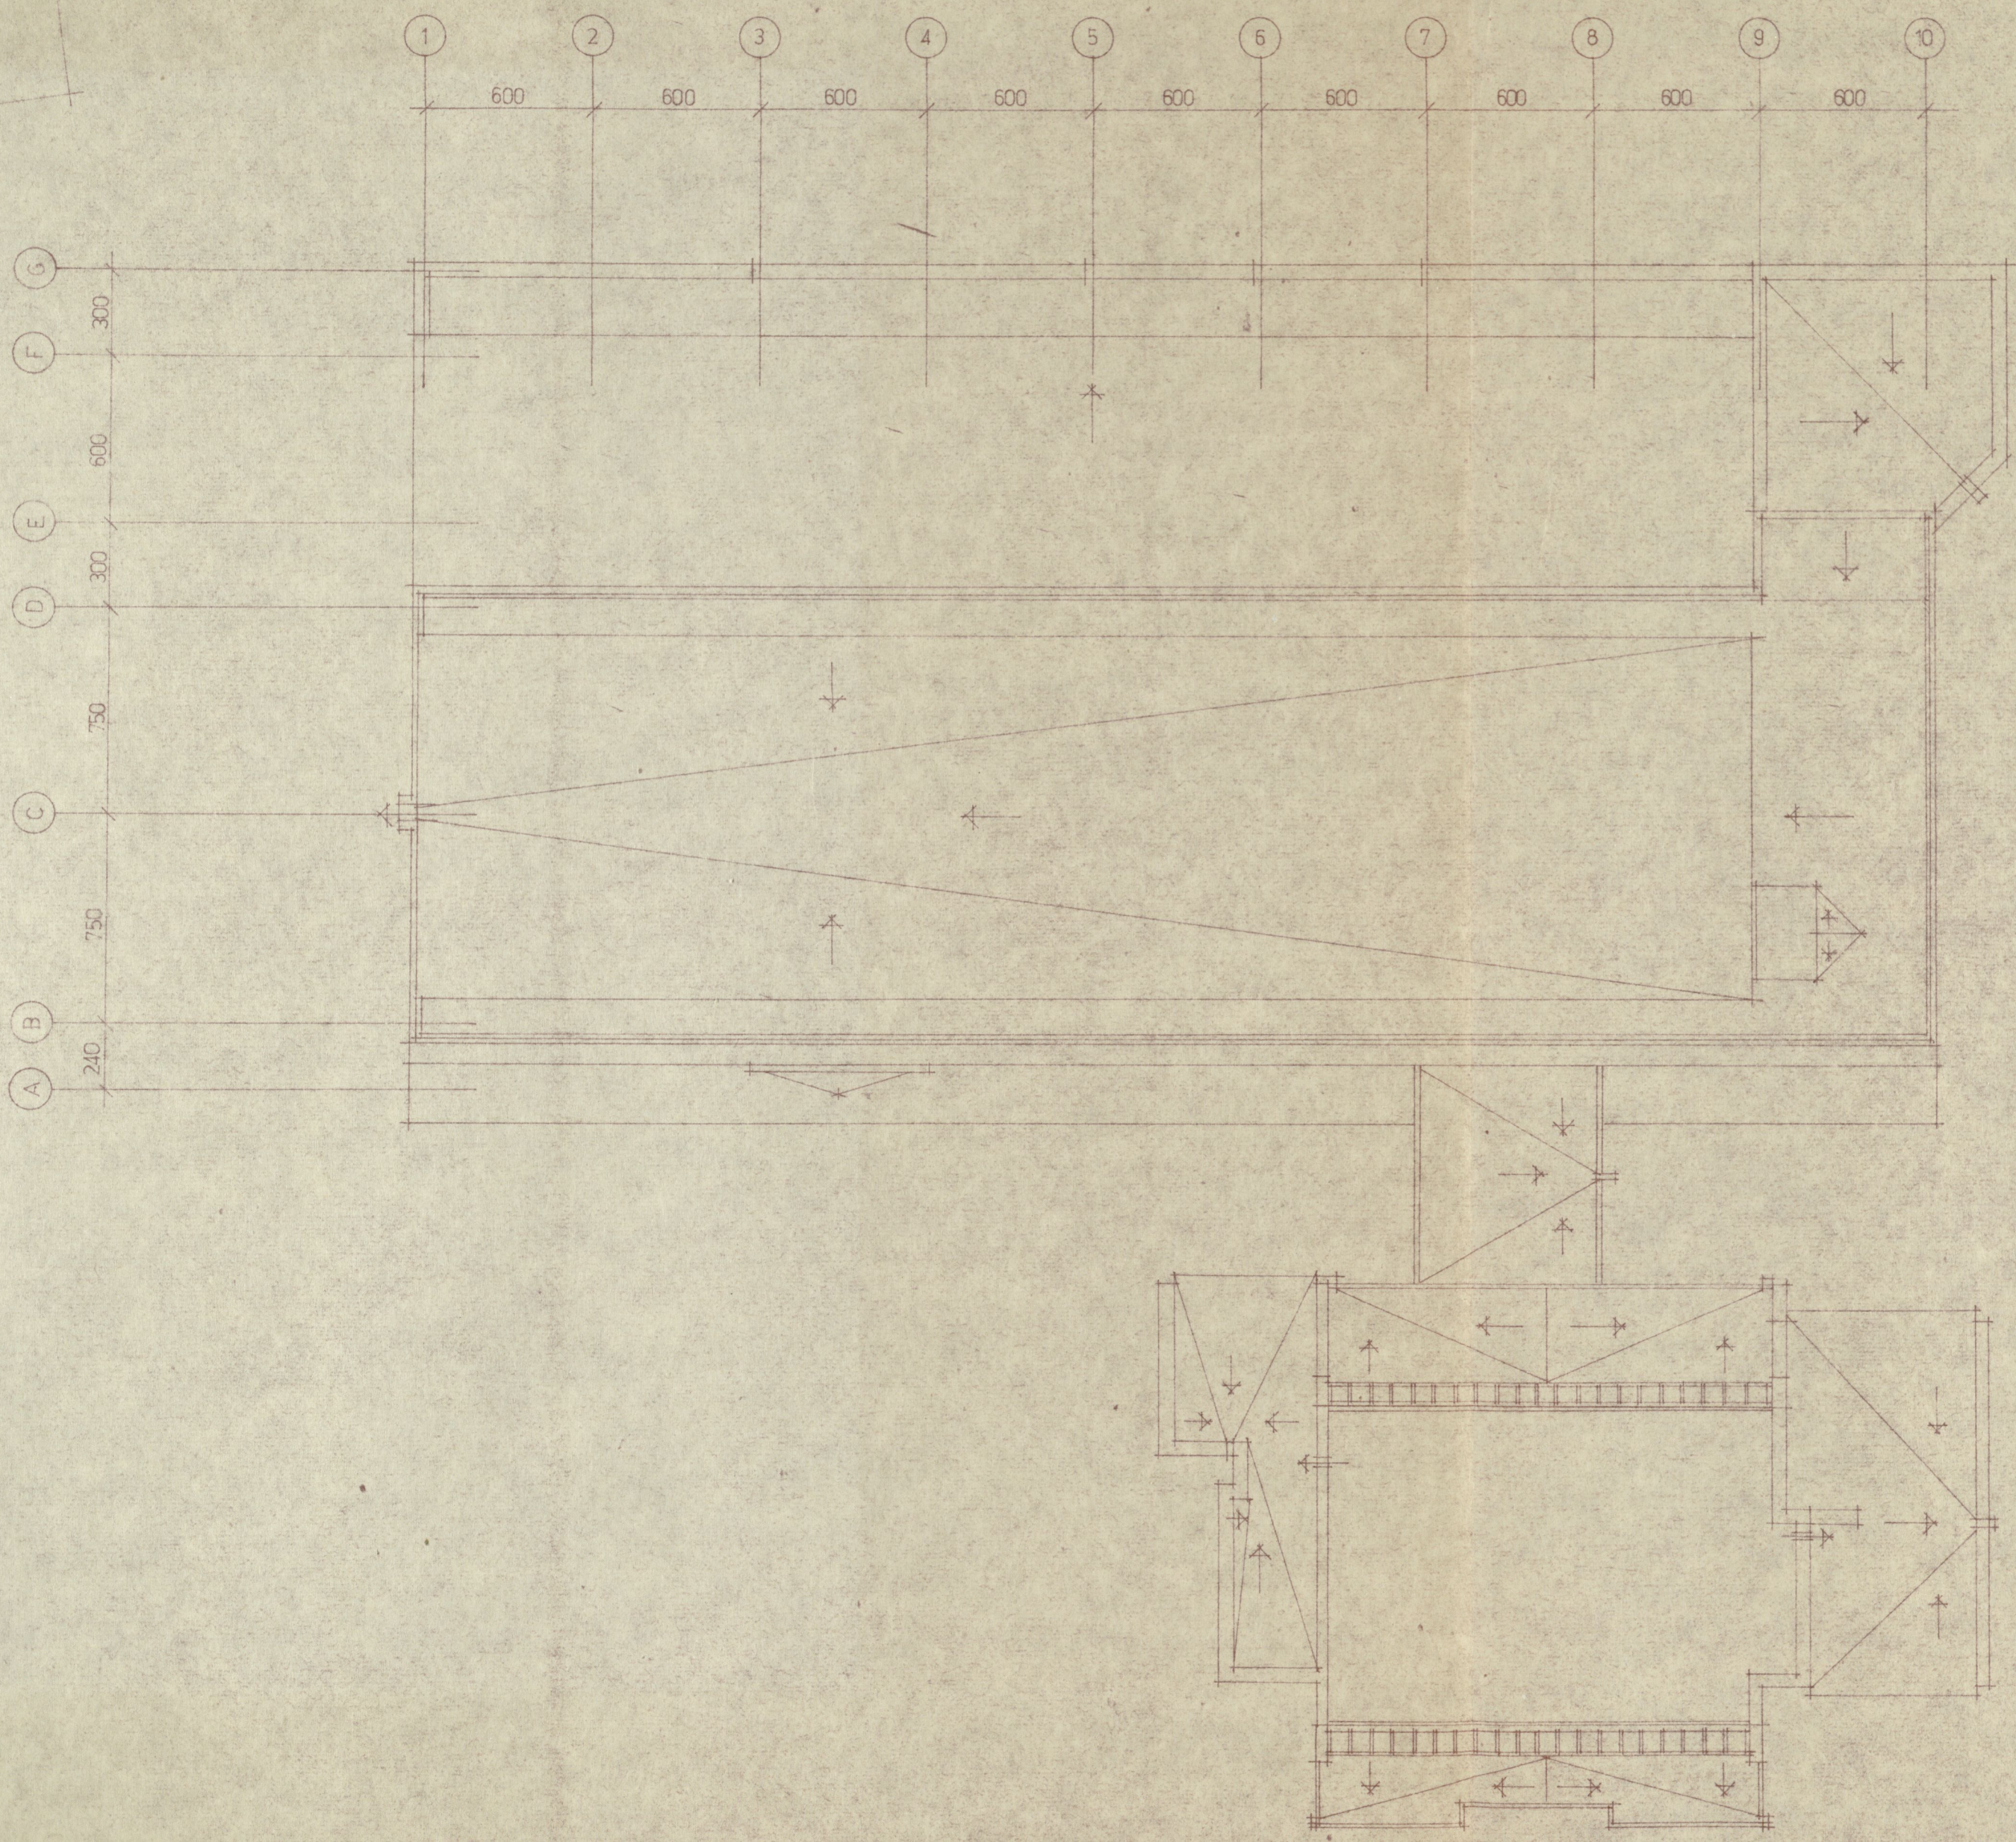

VRV 1974

TKM

TARTU RIIKLIK KUNSTIMUUSEUM
KATUSE PLAAN 1:200

PEAINSENER	HLOOG		KOOSTAS	R KIVI	<i>K. Kivi</i>
PR. SK. JUHAT	A. JONSAAR	<i>A. Jonsaar</i>	JONESTAS	K. KLIMAND	
OBJAUTOR	R. KIVI	<i>R. Kivi</i>	TEHN. KONTR.	R. PARTS	<i>R. Parts</i>